
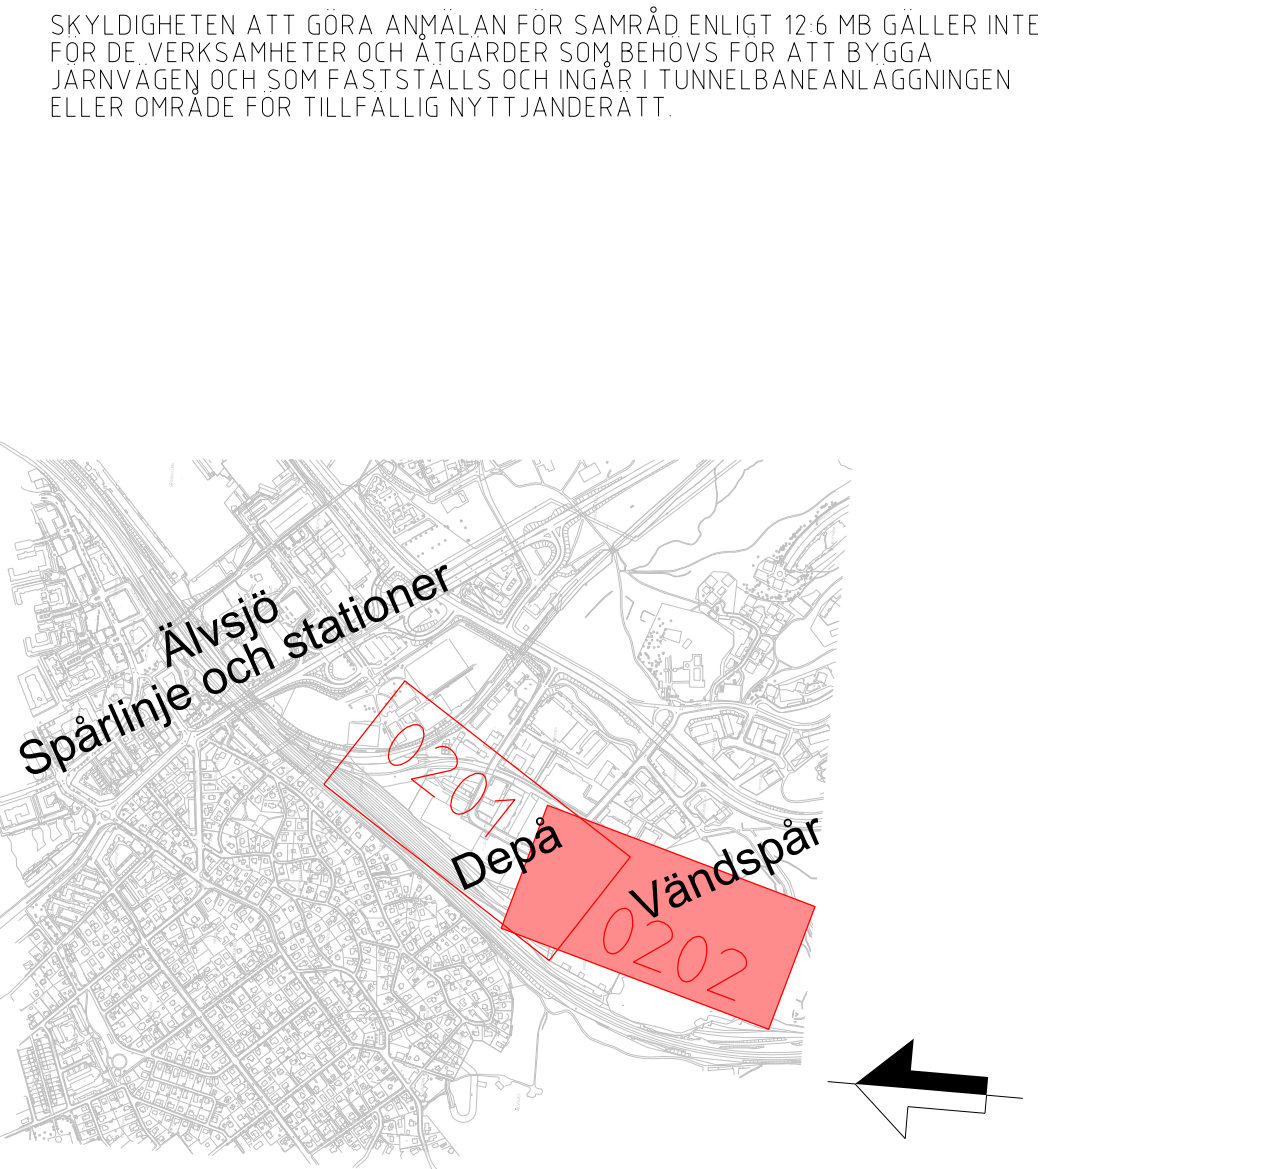


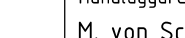

								
Uppdrag nr 30037317	Handläggare M. von Schöelle	Rit/Konst R.Aikhaif	-	-		-	-	
Granskad T.Lundmark	Gödkänd P.Reiland		Rev	Anf	Revidering avser	Sign	Datum	
Ört STOCKHOLM	Datum 2025-12-03		JÄRNVÄGSPLAN Tunnelbana till Älvsjö - depå					
 Region Stockholm		Informationssäkerhetsklass K1	Permanent markanspråk Plan och profil					
FUT Handläggare Kajsa Nilsson	FUT Gödkänd Johan Brantmark		Förvaltningsnummer		Format A1	Skala 1:1000		
FUT Granskad Kajsa Nilsson			Ritningsnummer M72-X900-10PL-A0000-00-0202		Nästa bl -		Rev -	
FUT Ört Stockholm	Datum 2025-12-03							