


TYPSEKTION
BUSSHÅLLPLATS MED NY GABIONMUR
(SEKTION KM 3/675)

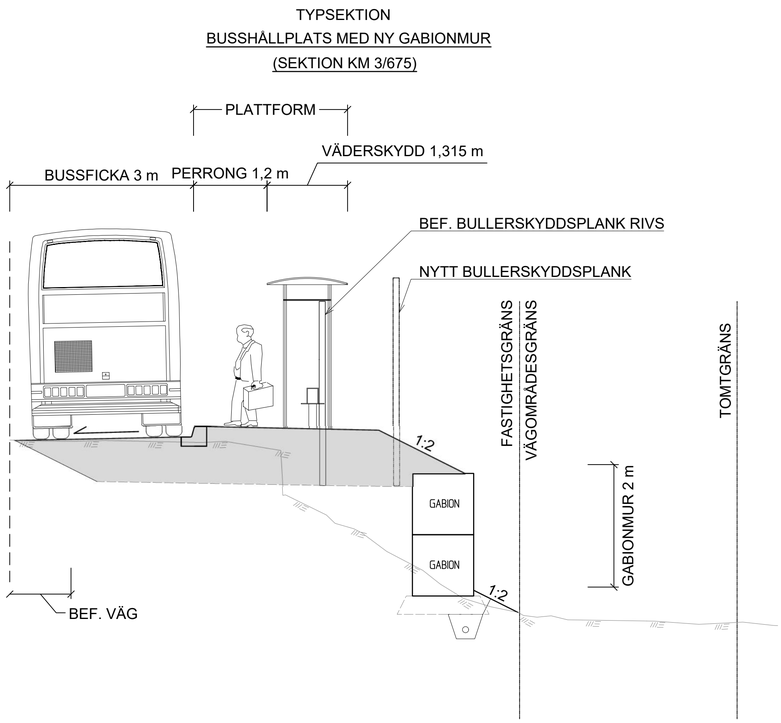

TYPSEKTION GÅNG- OCH CYKELVÄG
BUSSHÅLLPLATS VÄNSTER
(SEKTION KM 3/640)

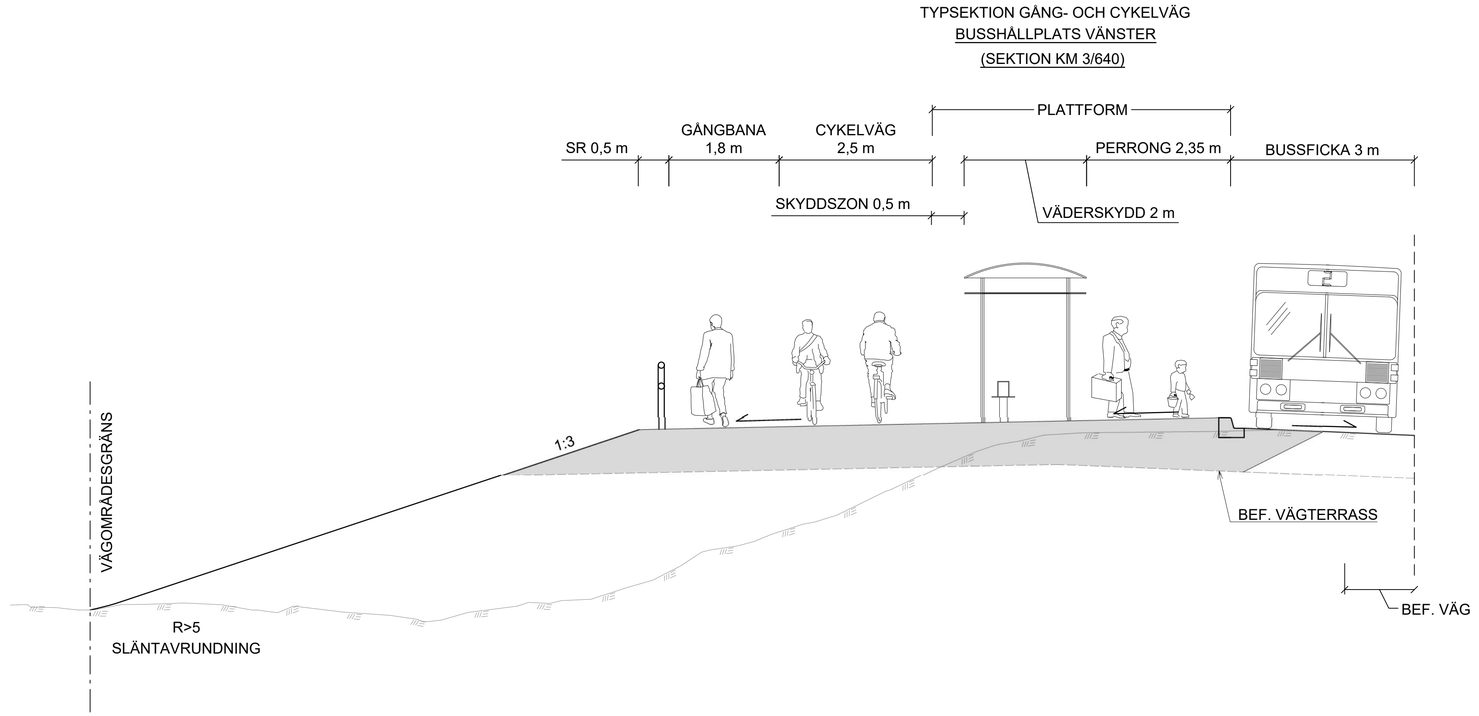

TYPSEKTION GÅNG- OCH CYKELVÄG
SIDOREMSA VÄNSTER
(SEKTION KM 4/050)

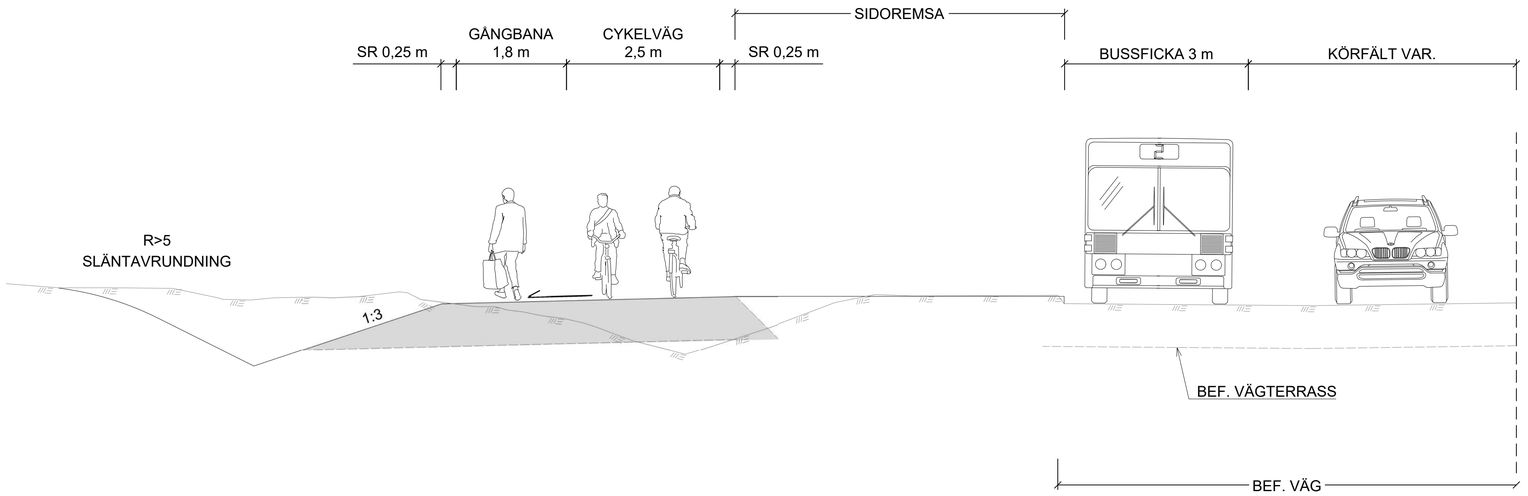


TYP AV PLAN	VÄGPLAN
GRANSKNINGSSTATUS / SYFTE	
HANDLINGSTYP	SAMRÅDSHANDLING
DATUM	2026-05-29
LEVERANS / ÄNDRINGS-PM	
OBJEKT	VÄG 262 DANDERYD - RÖSJÖN GÅNG- OCH CYKELVÄG
DELOMRÅDE / BANDEL	3 TPL DANDERYDS K:A VIGGBYHOLM
ANLÄGGNINGSDEL	05 V262 OCH ANSLUT VÄGAR V OM 81 DELOMR 3
OBJEKTNUMMER / KM	182568
KONSTRUKTIONSNUMMER	
BESTÄLLARE	TRAFIKVERKET
LEVERANTÖR	Norconsult
SKAPAD AV	LK / NS
UPPDRAGSNUMMER	1095668
GODKÄND AV	CATHARINA ROSENKVIST
AVDELNING	VÄG & JVG
RITNINGSTYP	TYPSEKTION
TEKNIKOMRÅDE / INNEHÅLL	T VÄGUTFORMNING OCH TRAFIK
BESKRIVNING	TYPSEKTIONER VÄG 262
SKALA	1:50
FORMAT	A1
FÖRVALTNINGSNUMMER	
RITNINGSNUMMER	3 05 T 04 06
BLAD	
NÄSTA BLAD	
BET	


Sökväg: N:\VV-SA\1095668\S Arbetsmaterial\V2 BMV\Ritfiler\3051T0406.dwg
Plottad: 2026-05-28 12:30:05
Plottad av: Maja Eliasson


XREF 20_MODELL13950401 2026-05-27 08:15

TYPSEKTION
BEFINTLIG RÖRBRO
(SEKTION KM 0/118)

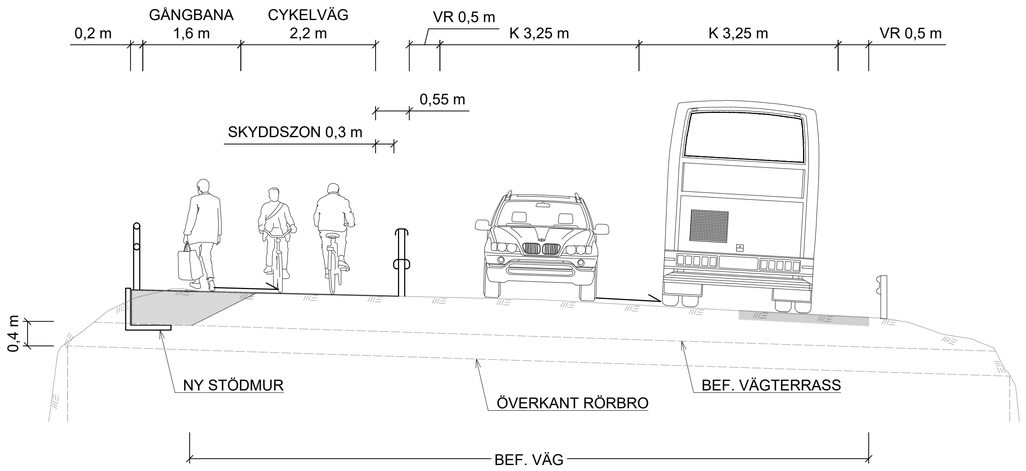


TYPSEKTION GÅNG- OCH CYKELVÄG
HÖG SLÄNT KM 0/130-0/250
(SEKTION KM 0/170)

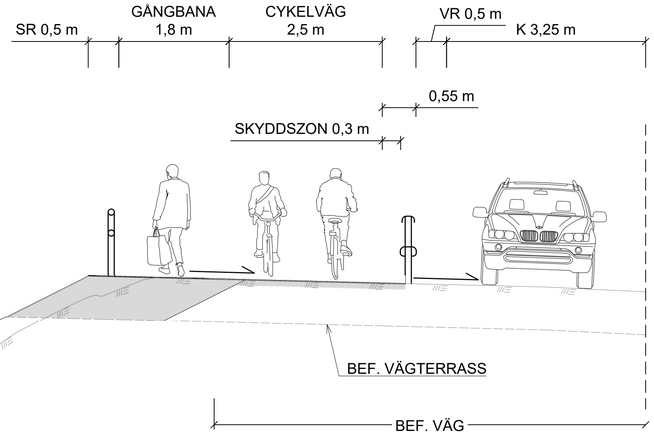


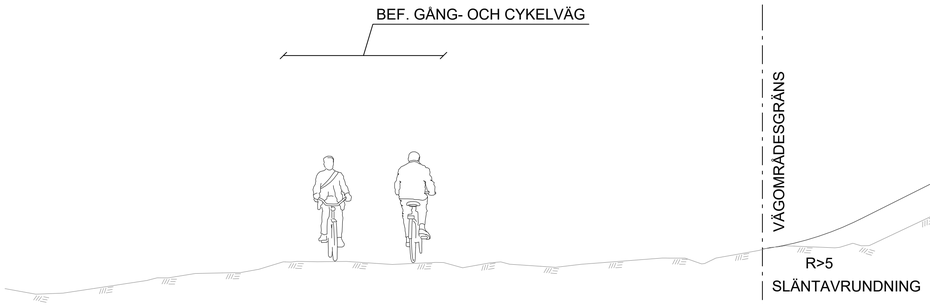

TYPSEKTION GÅNG- OCH CYKELVÄG
LÅG SLÄNT KM 0/430-0/500
(SEKTION KM 0/450)

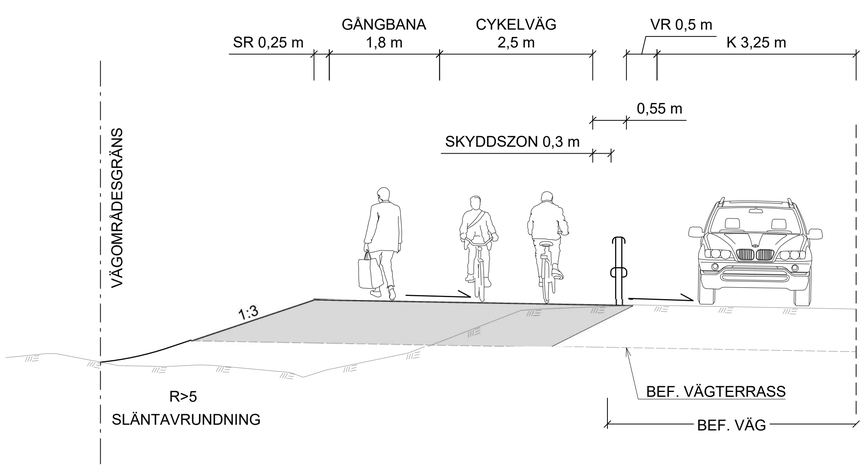

TYPSEKTION GÅNG- OCH CYKELVÄG
SKÄRNING KM 0/405-0/430
(SEKTION KM 0/420)

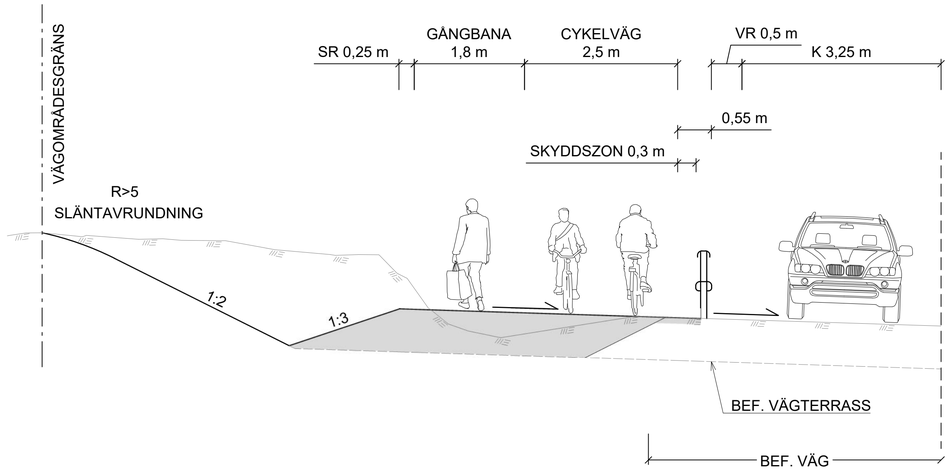

TYP AV PLAN
VÄGPLAN

GRANSKNINGSSTATUS / SYFTE

HANDLINGSTYP
SAMRÅDSHANDLING

DATUM
2026-05-29

LEVERANS / ÄNDRINGS-PM

OBJEKT
VÄG 262 DANDERYD - RÖSJÖN
GÅNG- OCH CYKELVÄG

DELOMRÅDE / BANDEL
3 TPL DANDERYDS K:A VIGGBYHOLM

ANLÄGGNINGSDEL
05 V262 OCH ANSLUT VÄGAR V OM 81 DELOMR 3

OBJEKTNUMMER / KM
182568

KONSTRUKTIONSNUMMER

BESTÄLLARE
TRAFIKVERKET

LEVERANTÖR
Norconsult

SKAPAD AV
LK / NS

UPPDRAGSNUMMER
1095668

GODKÄND AV
CATHARINA ROSENKVIST

AVDELNING
VÄG & JVG

RITNINGSTYP
TYPSEKTION

TEKNIKOMRÅDE / INNEHÅLL
T VÄGUTFORMNING OCH TRAFIK


BESKRIVNING
TYPSEKTIONER
VÄG 262

SKALA	FORMAT	FÖRVALTNINGSNUMMER		
1:50	A1			
RITNINGSNUMMER		BLAD	NÄSTA BLAD	BET
3 05 T 04 01				


Sen ändr N: 1091-154, 1095648-5, Arbetsmaterial k:\02 BMN \ Mitten \ 365104\01\dwg
Plottad: 2026-05-28 12:30:05
Plottad av: Maja Eliasson

XREF: 2D_MODELL-T3950A01 2026-05-27 08:15


TYPSEKTION
VID KORSNING KM 0/510
(SEKTION KM 0/510)

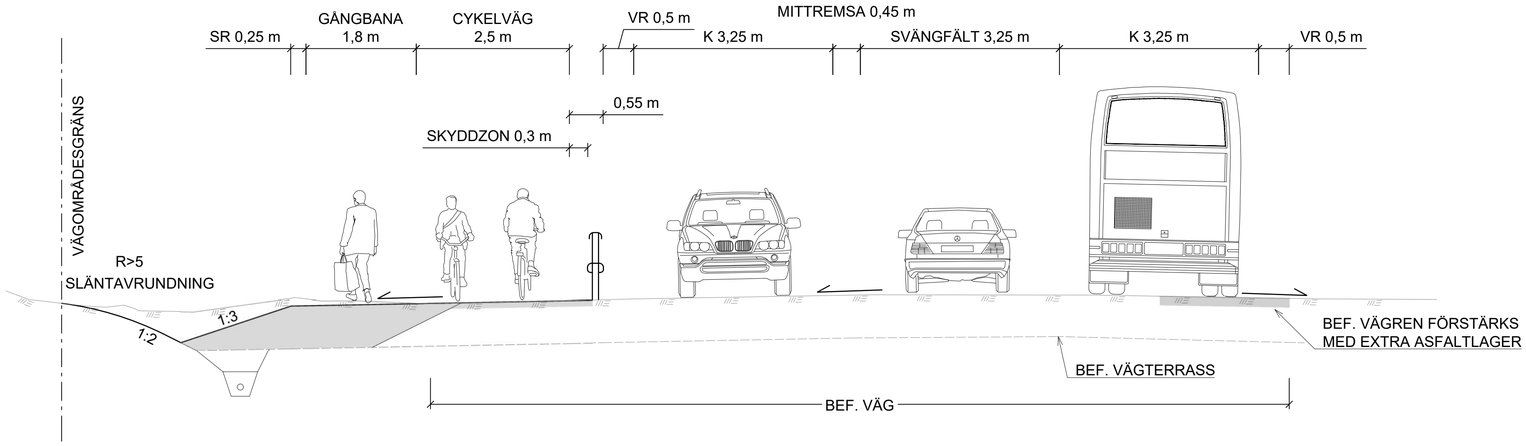

TYPSEKTION
BULLERVALL KM 0/600-0/950
(SEKTION KM 0/800)

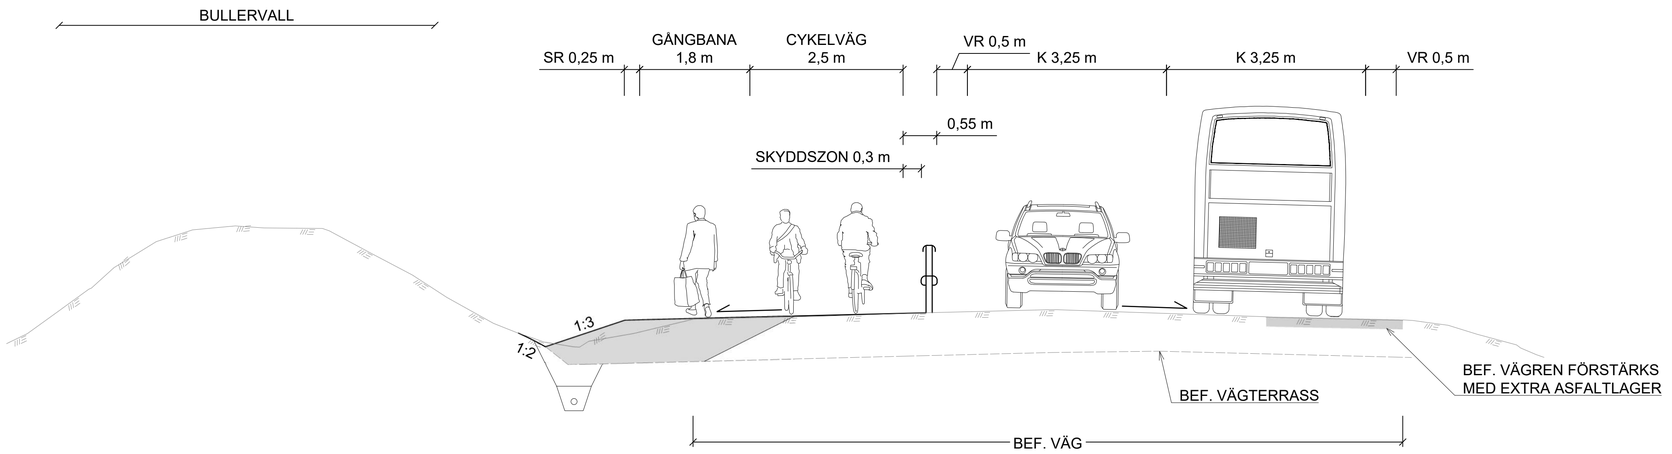

TYPSEKTION
VID BERG KM 0/950-1/140
(SEKTION KM 1/010)

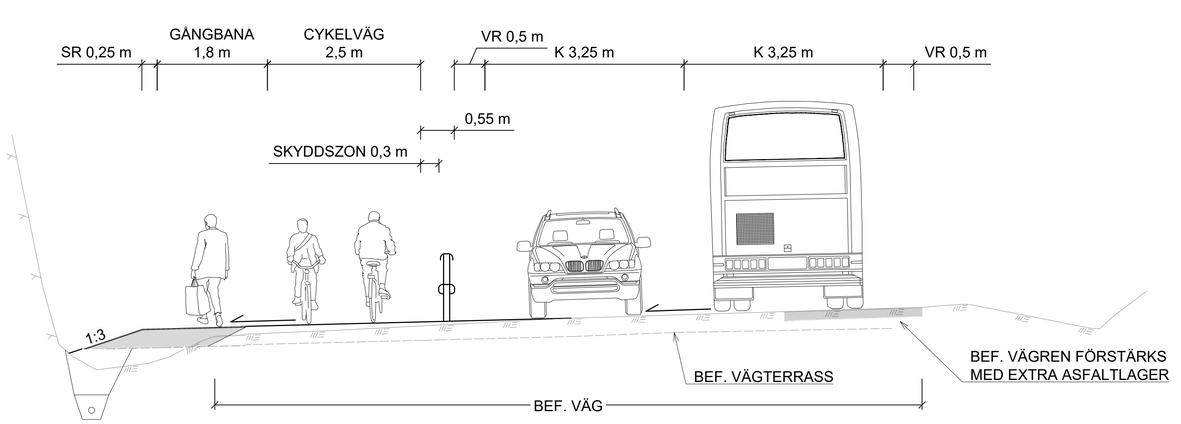


TYP AV PLAN	VÄGPLAN
GRANSKNINGSSTATUS / SYFTE	
HANDLINGSTYP	SAMRÅDSHANDLING
DATUM: 2026-05-29	LEVERANS / ÄNDRINGS-PM
OBJEKT: VÄG 262 DANDERYD - RÖSJÖN GÅNG- OCH CYKELVÄG	
DELOMRÅDE / BANDEL: 3 TPL DANDERYDS K:A VIGGBYHOLM	
ANLÄGGNINGSDEL: 05 V262 OCH ANSLUT VÄGAR V OM 81 DELOMR 3	
OBJEKTNUMMER / KM: 182568	KONSTRUKTIONSNUMMER
BESTÄLLARE: TRAFIKVERKET	LEVERANTÖR: Norconsult
SKAPAD AV: LK / NS	UPPDRAGSNUMMER: 1095668
GODKÄND AV: CATHARINA ROSENKVIST	AVDELNING: VÄG & JVG
RITNINGSTYP: TYPSEKTION	
TEKNIKOMRÅDE / INNEHÅLL: T VÄGUTFORMNING OCH TRAFIK	
BESKRIVNING: TYPSEKTIONER VÄG 262	
SKALA: 1:50	FORMAT: A1
FÖRVALTNINGSNUMMER	
RITNINGSNUMMER: 3 05 T 04 02	BLAD / NÄSTA BLAD / BET


XREF: 2D_MODELL\T3650A01 2026-05-27 08:5

Sökväg:N:\KPO\SA\1095668\5 Arbetsmaterial\02 BHV\1 Ritbet\3051040202.dwg
Plottad 2026-05-28, 12:00:05
Plottad av: Maja Eliasson

TYPSEKTION
BREDDNING PÅ BÅDA SIDOR KM 1/190-1/630
(SEKTION KM 1/240)

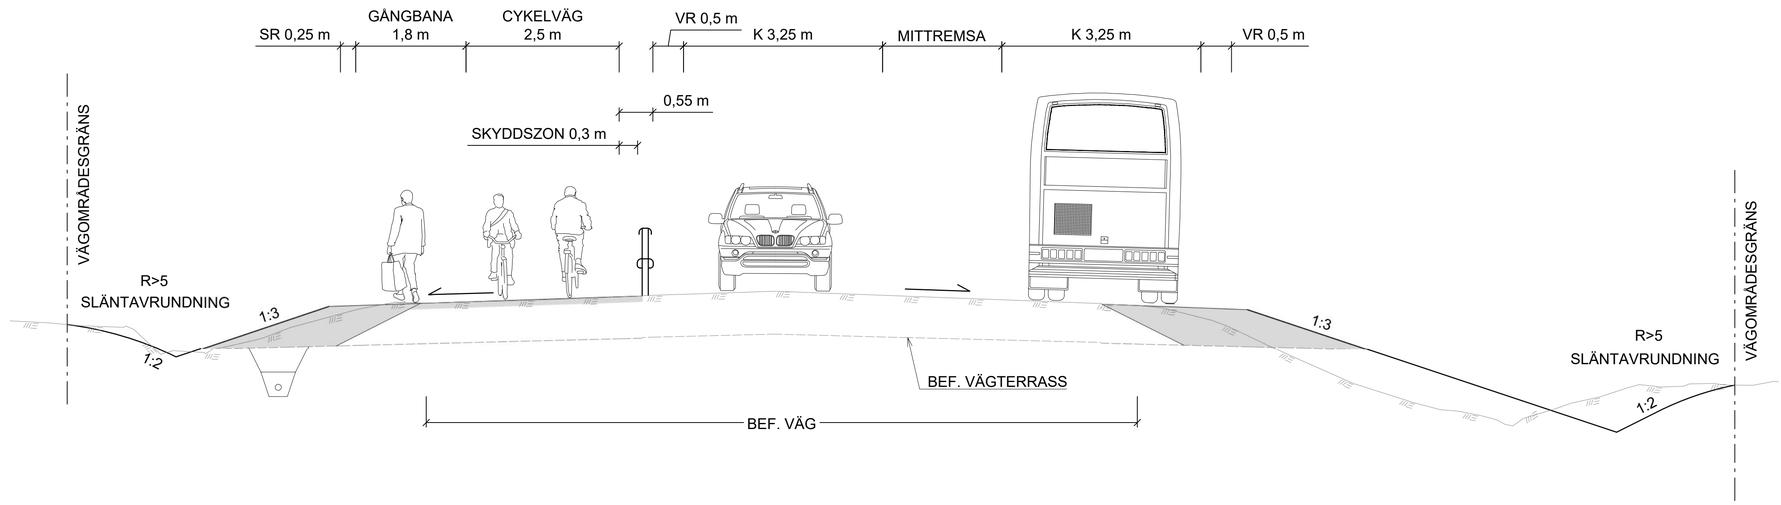

TYPSEKTION
BREDDNING BÅDA SIDOR KM 1/570
(SEKTION KM 1/570)

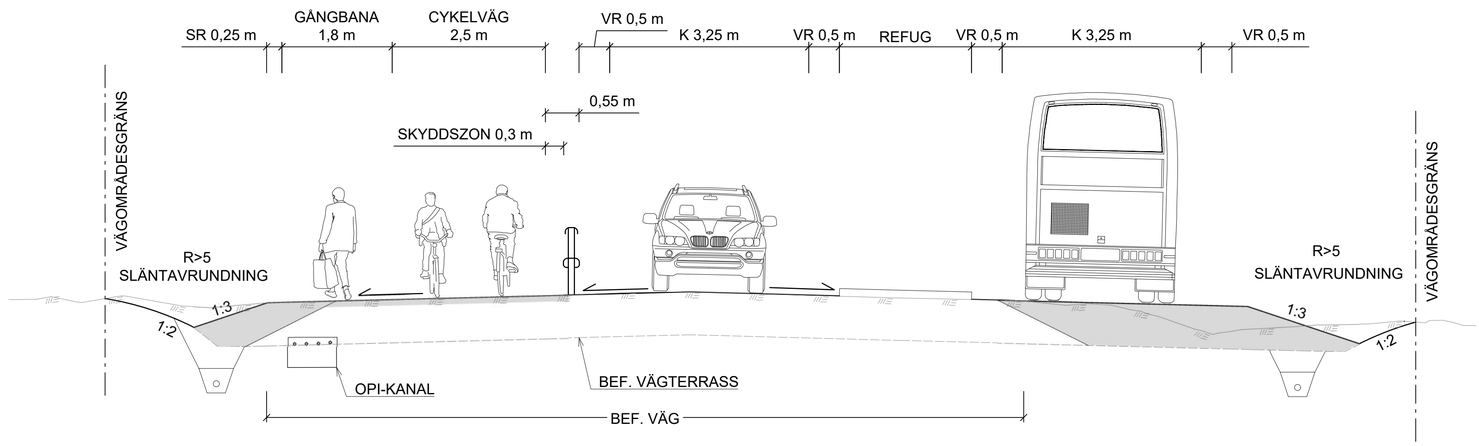

TYP AV PLAN
VÄGPLAN

GRANSKNINGSSTATUS / SYFTE

HANDLINGSTYP
SAMRÅDSHANDLING

DATUM
2026-05-29

LEVERANS / ÄNDRINGS-PM

OBJEKT
VÄG 262 DANDERYD - RÖSJÖN
GÅNG- OCH CYKELVÄG

DELOMRÅDE / BANDEL
3 TPL DANDERYDS K:A VIGGBYHOLM

ANLÄGGNINGSDEL
05 V262 OCH ANSLUT VÄGAR V OM 81 DELOMR 3

OBJEKTNUMMER / KM
182568

KONSTRUKTIONSNUMMER

BESTÄLLARE
TRAFIKVERKET

LEVERANTÖR
Norconsult

SKAPAD AV
LK / NS

UPPDRAGSNUMMER
1095668

GODKÄND AV
CATHARINA ROSENKVIST

AVDELNING
VÄG & JVG

RITNINGSTYP
TYPSEKTION

TEKNIKOMRÅDE / INNEHÅLL
T VÄGUTFORMNING OCH TRAFIK

BESKRIVNING
TYPSEKTIONER
VÄG 262


SKALA	FORMAT	FÖRVALTNINGSNUMMER
1:50	A1	

RITNINGSNUMMER	BLAD	NÄSTA BLAD	BET
3 05 T 04 03			


Sökväg:N:\NPC\c\1095668\5 Arbetsmaterial\02 BMV\Ritten\3051\04031.dwg
Plottad: 2026-05-28 12:00:05
Plottad av: Maja Eliasson

XREF: 20..MODELL\139004\01 2026-05-27 08:15

TYPSEKTION GÅNG- OCH CYKELVÄG
BUSSHÅLLPLATS
(SEKTION KM 1/800)

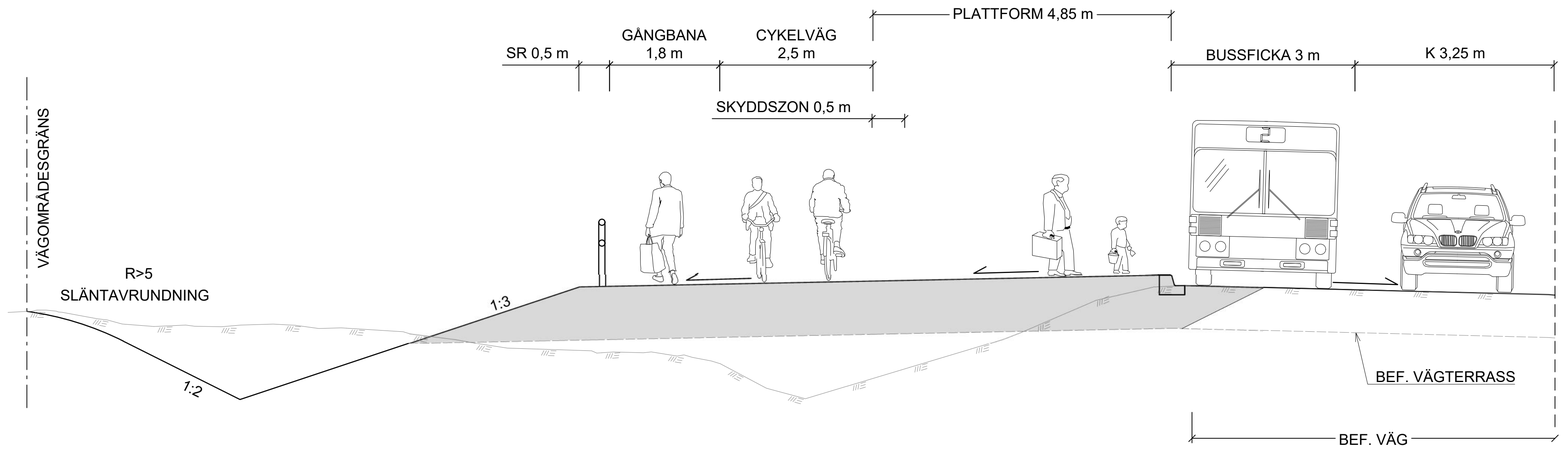

TYPSEKTION
BUSSHÅLLPLATS KM 1/940 & 3/350
(SEKTION KM 1/940)

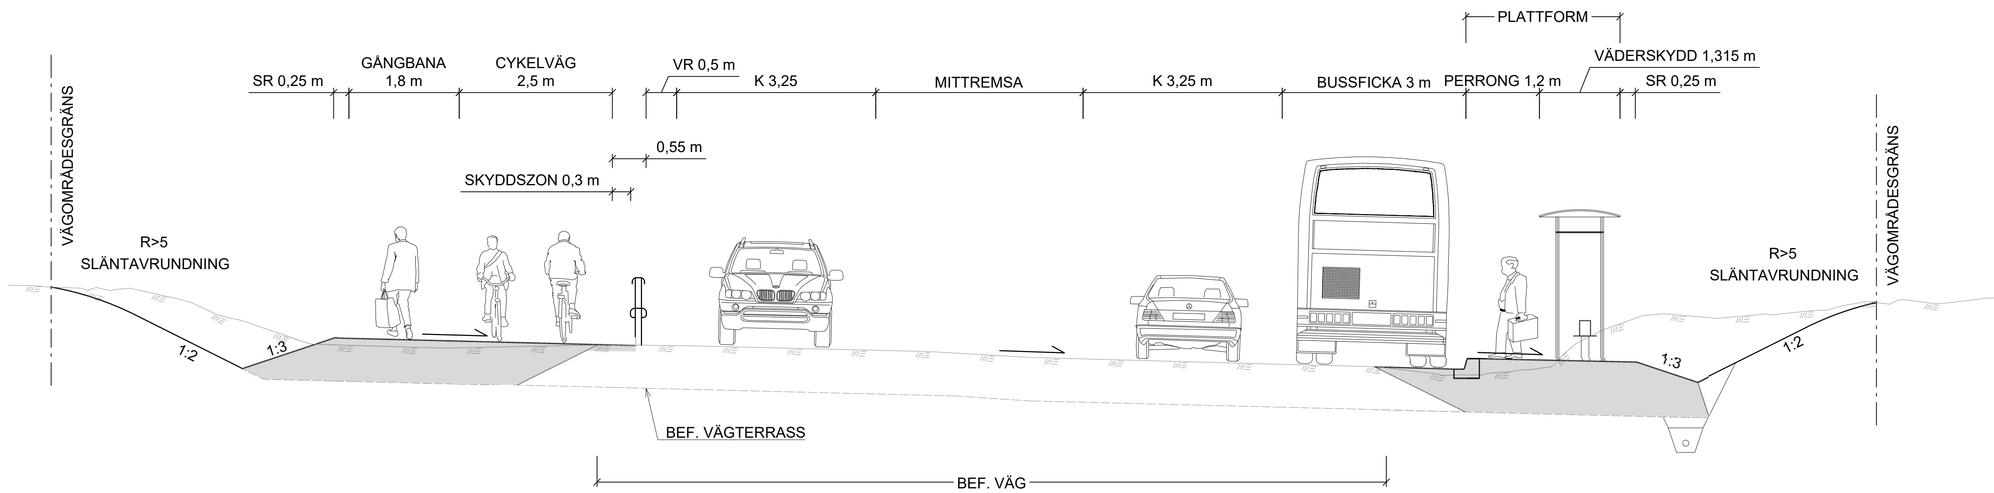

TYP AV PLAN
VÄGPLAN

GRANSKNINGSSTATUS / SYFTE

HANDLINGSTYP
SAMRÅDSHANDLING

DATUM
2026-05-29

LEVERANS / ÄNDRINGS-PM

OBJEKT
VÄG 262 DANDERYD - RÖSJÖN
GÅNG- OCH CYKELVÄG

DELOMRÅDE / BANDEL
3 TPL DANDERYDS K:A VIGGBYHOLM

ANLÄGGNINGSDEL
05 V262 OCH ANSLUT VÄGAR V OM 81 DELOMR 3

OBJEKTNUMMER / KM
182568

KONSTRUKTIONSNUMMER

BESTÄLLARE
TRAFIKVERKET

LEVERANTÖR
Norconsult

SKAPAD AV
LK / NS

UPPDRAGSNUMMER
1095668

GODKÄND AV
CATHARINA ROSENKVIST

AVDELNING
VÄG & JVG

RITNINGSTYP
TYPSEKTION

TEKNIKOMRÅDE / INNEHÅLL
T VÄGUTFORMNING OCH TRAFIK

BESKRIVNING
TYPSEKTIONER
VÄG 262


SKALA	FORMAT	FÖRVALTNINGSNUMMER
1:50	A1	

RITNINGSNUMMER	BLAD	NÄSTA BLAD	BET
3 05 T 04 04			


Sökväg:N:\NPC\c\1095668\5 Arbetsmaterial\02 BIM\1 Mitten\3051\04\04.dwg
Plottad: 2026-05-28 12:00:05
Plottad av: Maja Eliasson

XREF 2D_MODELL\13950401 2026-05-27 08:15

TYPSEKTION
BANK KM 2/050-2/180
(SEKTION KM 2/150)

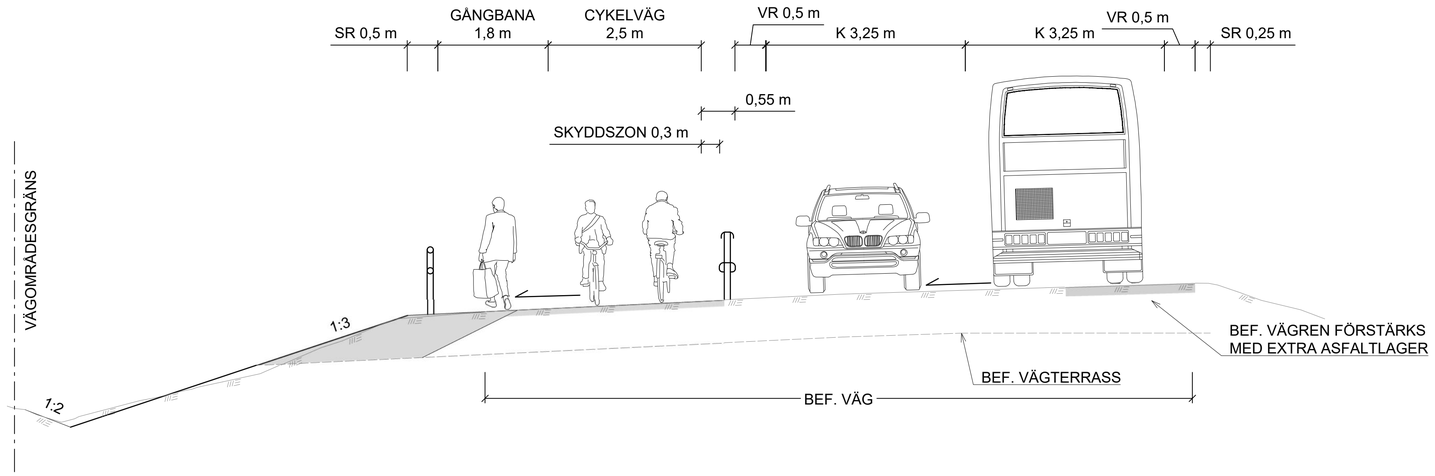

TYPSEKTION GÅNG- OCH CYKELVÄG
BUSSHÅLLPLATS VÄNSTER
(SEKTION KM 3/220)

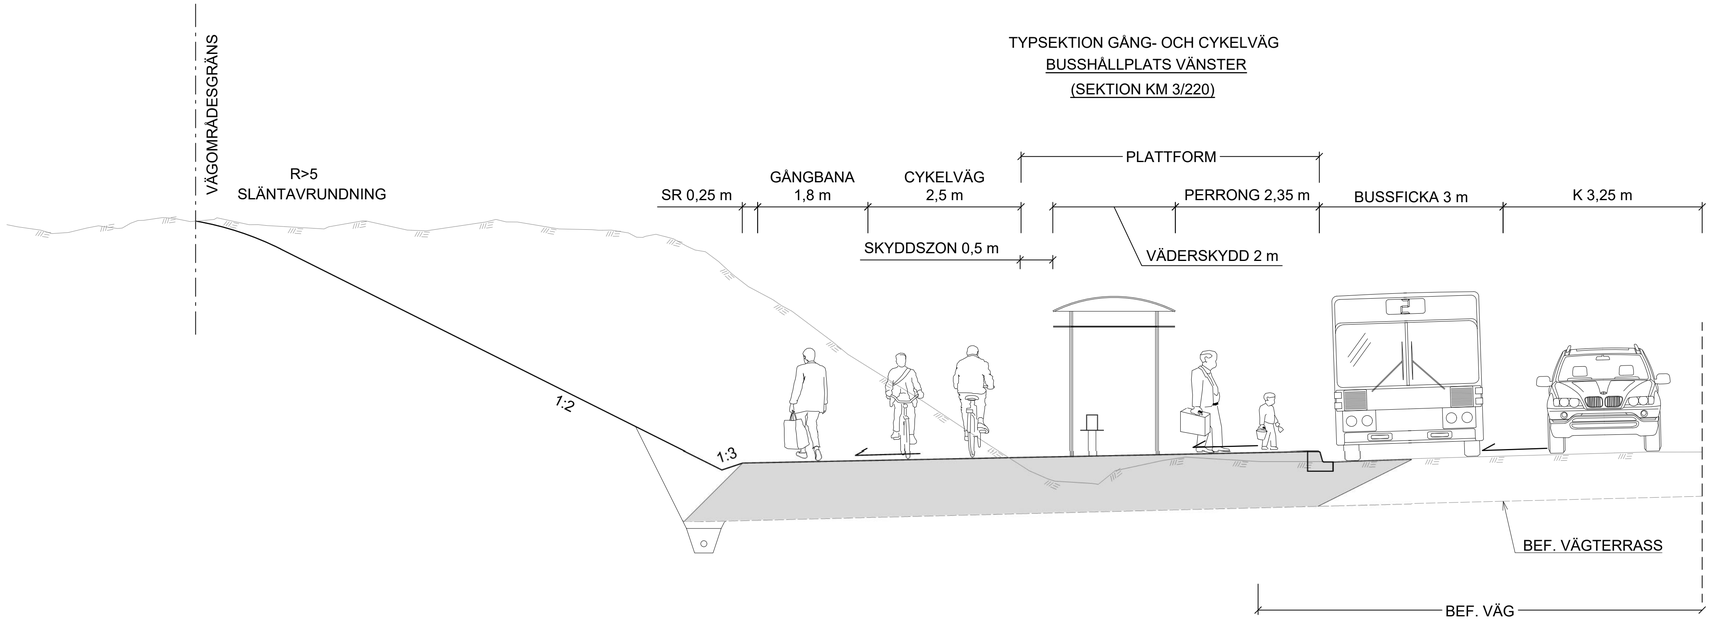

TYP AV PLAN
VÄGPLAN

GRANSKNINGSSTATUS / SYFTE

HANDLINGSTYP
SAMRÅDSHANDLING

DATUM
2026-05-29

LEVERANS / ÄNDRINGS-PM

OBJEKT
VÄG 262 DANDERYD - RÖSJÖN
GÅNG- OCH CYKELVÄG

DELOMRÅDE / BANDEL
3 TPL DANDERYDS K:A VIGGBYHOLM

ANLÄGGNINGSDEL
05 V262 OCH ANSLUT VÄGAR V OM 81 DELOMR 3

OBJEKTNUMMER / KM
182568

KONSTRUKTIONSNUMMER

BESTÄLLARE
TRAFIKVERKET

LEVERANTÖR
Norconsult

SKAPAD AV
LK / NS

UPPDRAGSNUMMER
1095668

GODKÄND AV
CATHARINA ROSENKVIST

AVDELNING
VÄG & JVG

RITNINGSTYP
TYPSEKTION

TEKNIKOMRÅDE / INNEHÅLL
T VÄGUTFORMNING OCH TRAFIK

BESKRIVNING
TYPSEKTIONER
VÄG 262

SKALA	FORMAT	FÖRVALTNINGSNUMMER
1:50	A1	

RITNINGSNUMMER	BLAD	NÄSTA BLAD	BET
3 05 T 04 05			

Sökväg:N:\NPC\1095668\5 Arbetsmaterial\02 BHV1\Rittext\3051040501.dwg
Plottad: 2026-05-28 12:00:05
Plottad av: Maja Eliasson

XREF: 2D_MODELL\13900401 2026-05-27 08:15