Mellan Fastighets AB Trafikanten, 556700-1580 (”Hyresvärden”), och Region Stockholm, 232100-0016 (”Hyresgästen”), nedan gemensamt kallade ”Parterna”, har ingåtts följande

TILLÄGGSAVTAL 5

till hyreskontrakt nr 0614-2101 jämte bilagor och tidigare tecknade Tilläggsavtal (nedan gemensamt benämnt ”Hyreskontraktet”), avseende lokaler (”Lokalerna”) i fastigheten Gångaren 14 (”Fastigheten”), med adress Lindhagensgatan 100 i Stockholm.

1. Bakgrund

1.1 Lokalernas area i fastigheten uppgår till 13 122 kvm kontor. Hyreskontraktet löper ut 2031-09-30.

1.2 Hyresgästen har uttryckt önskemål om att göra anpassningar på flera våningsplan i Lokalen och har tidigare kommit överens om plan 7 och 8 i separata tilläggsavtal. För att fortsatt hålla önskad tidplan har Parterna valt att komma överens separat i detta avtal om plan 3-6. Parterna är överens enligt vad som framgår nedan.

2. Överenskommelse

Omfattning och utförande av lokalanpassningarna på plan 3-6 framgår av nedan bilagor:

- Bilaga 1, Programhandling plan 3–8 (Möbleringsplaner) daterade 2021-12-04, rev 2021-12-08
- Bilaga 2, Kalkylunderlag inklusive rumsbeskrivning reviderat 2021-12-08
- Bilaga 3, Tidplan daterad 2022-03-11
- Bilaga 4, Handlingar enligt handlingsförteckning Arkitekt daterad 2022-01-20*
- Bilaga 5, Handlingar enligt handlingsförteckning EL daterad 2022-01-20*
- Bilaga 6, Handlingar enligt handlingsförteckning Rör daterad 2022-01-20*
- Bilaga 7, Handlingar enligt handlingsförteckning Sprinkler daterad 2022-01-20*
- Bilaga 8, Handlingar enligt handlingsförteckning Ventilation daterad 2022-01-20*

*Endast handlingsförteckningar biläggs detta avtal.

2.1 Hyresvärden ska beställa och ombesörja att ovan nämnda åtgärder utförts. . Samtliga arbeten bedöms vara klara enligt tidplan senast 2023-02-27. Hyresgästen är medveten om och accepterar att vissa mindre arbeten kan komma att utföras efter tidplan till följd av exempelvis anmärkningar vid slutbesiktning, förseningar på grund av bristande evakuering eller ändringar och tilläggsarbeten. Dessa arbeten skall utföras utan dröjsmål. Med anledning av den pressade tidplanen i detta ombyggnadsprojekt är Parterna överens om att hyresgästen inte kan begära kompensation för störningar som följer av arbeten i samband med dessa förändringsarbeten såvida inte hyresvärden eller någon för vilken hyresvärden ansvarar, har aggregerat oaktsamt i något avseende.

2.2 Hyresgästen förbinder sig att lämna Hyresvärden och dess entreprenör eller entreprenörer tillträde till lokalen i enlighet med överenskommen tidplan. Om eventuella brister hänförliga till hyresgästen uppstår mot tidplan gällande tillträde, samordning och evakuering av lokalen och det innebär merkostnader för Hyresvärden så skall dessa bekostas av Hyresgästen.

2.3 Ombyggnaderna på våningsplanet kommer att ske under hyresgästens pågående verksamhet i lokalen. Byggnadsarbetet kommer sannolikt att störa Hyresgästens verksamhet.

Entreprenaden skall dock beakta hyresgästens pågående verksamhet och minimera störningarna för hyresgästen under ombyggnadstiden. Om anpassningar behöver göras av entreprenaden som innebär kostnadsökningar på grund av upplevda störningar skall dessa anpassningar behandlas som ett tilläggsarbete enl. punkt 2.8 och bekostas av Hyresgästen. Hyresgästen kommer inte ställa krav på ersättning med anledning av eventuella störningar från lokalanpassningen.

2.4 Ombyggnaderna beräknas kosta 25 814 483 kronor exkl. moms. Parterna är överens om att från och med 2022-10-01 till och med 2031-09-30 debiteras hyresgästen ett fast hyrestillägg om 866 111 kronor per kvartal exklusive moms.

2.5 Hyresvärdens interna arbete med projektstyrning och fastighetsförvaltning ingår utan tillkommande kostnad.

2.6 Ett separat tilläggsavtal som reglerar projektering av ombyggnaden är tecknat sedan tidigare.

2.7 Lokalförändringarna skall medföra ett värde till lokalen. Exempel på lokalförändringar som inte ger värde kan vara skyltar/logotyper, lås/larm/ passersystem, konstverk och inredning.

2.8 Ändrings och tilläggsarbeten som inte är överenskomna i detta tilläggsavtal kan komma att utföras mot separat överenskommelse. Dessa överenskommelser skall protokollföras under hyresgästsmöten med en sk. ÄTA-lista innehållande kostnad och uppdaterad tidplan. Punkterna på ÄTA-listan skall löpande stämmas av och godkännas av parternas ombud skriftligen. Hyresgästens ombud är Christina Nilsson. Hyresvärdens ombud är Per Orrestig. Byte av ombud skall skriftligt meddelas. Besked gällande punkter på ÄTA-listan skall ges utan dröjsmål av båda parter.

Kostnadsreglering ska ske i form av hyrestillägg beräknat som en annuitet över kvarstående hyrestid. Annuiteten beräknas med en kalkylränta om 6%. Annuiteten beräknas och faktureras kvartalsvis under perioden 2023-04-01 till och med 2031-09-30.

I det fall hyresgästens totala ÄTA-beställningar överstiger 1 000 000 kronor exkl. moms uteblir annuitetsberäkning på överstigande del. Hyresgästen skall då istället betala överstigande belopp i sin helhet mot faktura.

2.9 Detta avtal är för sin giltighet villkorat av fastighets- och servicenämnden, Region Stockholms godkännande senast 2022-04-28.

3. Övrigt

3.1 I övrigt skall Hyreskontraktet gälla med oförändrade hyresvillkor.

3.2 Ett villkor för detta tilläggsavtals ikraftträdande är att tilläggsavtalet undertecknas av båda parterna.

Detta tilläggsavtal signerats digitalt med Bankid och har upprättats i två likalydande exemplar varav parterna tagit var sitt

Stockholm den _____ / _____ 2022
Fastighets AB Trafikanten

_____
Marcus Berglund

_____
Tomas Ingemarsson

Stockholm den _____ / _____ 2022
Region Stockholm


_____
Stefan Schildt

Beskedsunderlag

Delprojekt nr 4
Gångaren 14, Lindhagensgatan 100, plan 3-8

~~2020-12-04~~
~~Rev 211012~~
~~Rev 211029~~
Rev 211208

Möbleringsplan underlag besked till fastighetsägare
Gångaren 14, Lindhagensgatan 100, plan 3

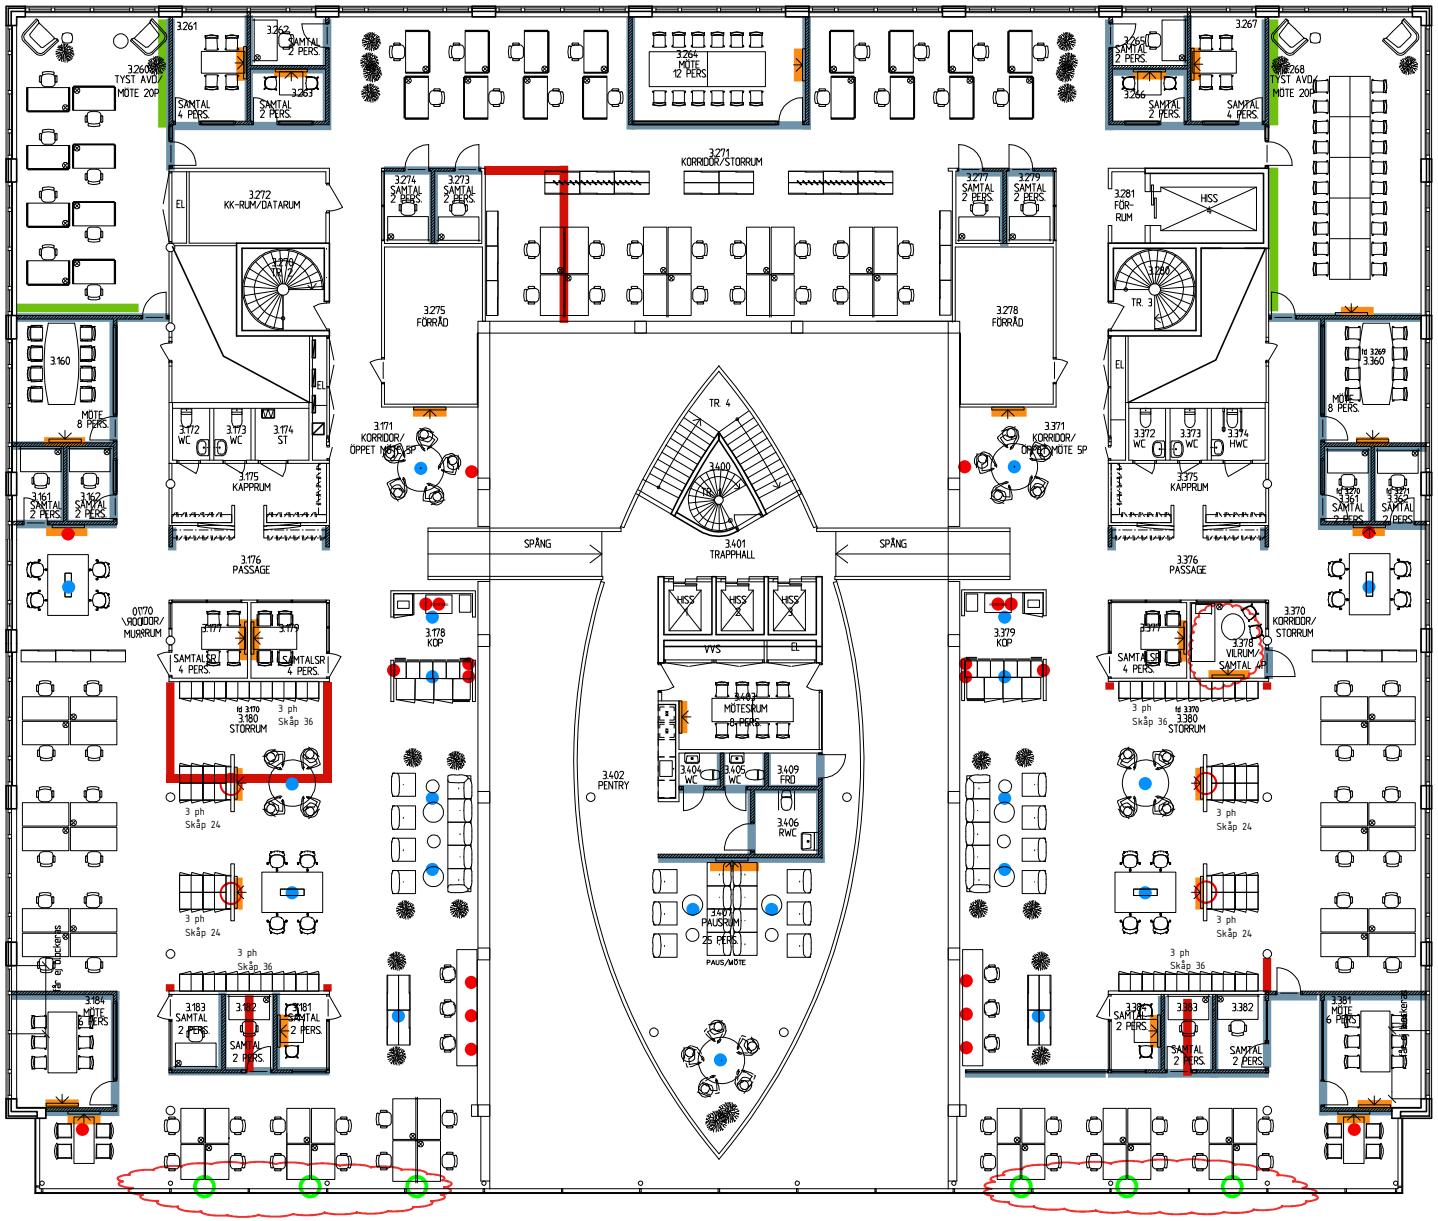

BYGGRELATERAD INFORMATION
Underlag för kalkyl, ej bygghandling

FÖRKLARINGAR

Ombyggnad

Rivna väggar


Placering bildskärmar (Alla nya bildskärmar förses ~~med 2 vägsuttag och nätverk~~) enligt rumsa

Väggyta för konst som skall belysas

- 2 vägsuttag kraft
- 2 vägsuttag kraft och nätverksuttag
- 2-vägsuttag kraft ovan undertak
- Läge nedföringsstav (bestyckad för intilliggande gruppen arb.platser), där denna markering ej förekommer ska det ej heller förekomma nedföringsstavar.
- El över undertak för hyresgästbelysning

Region Stockholm

Möbleringsplan underlag besked till fastighetsägare
Gångaren 14, Lindhagensgatan 100, plan 4

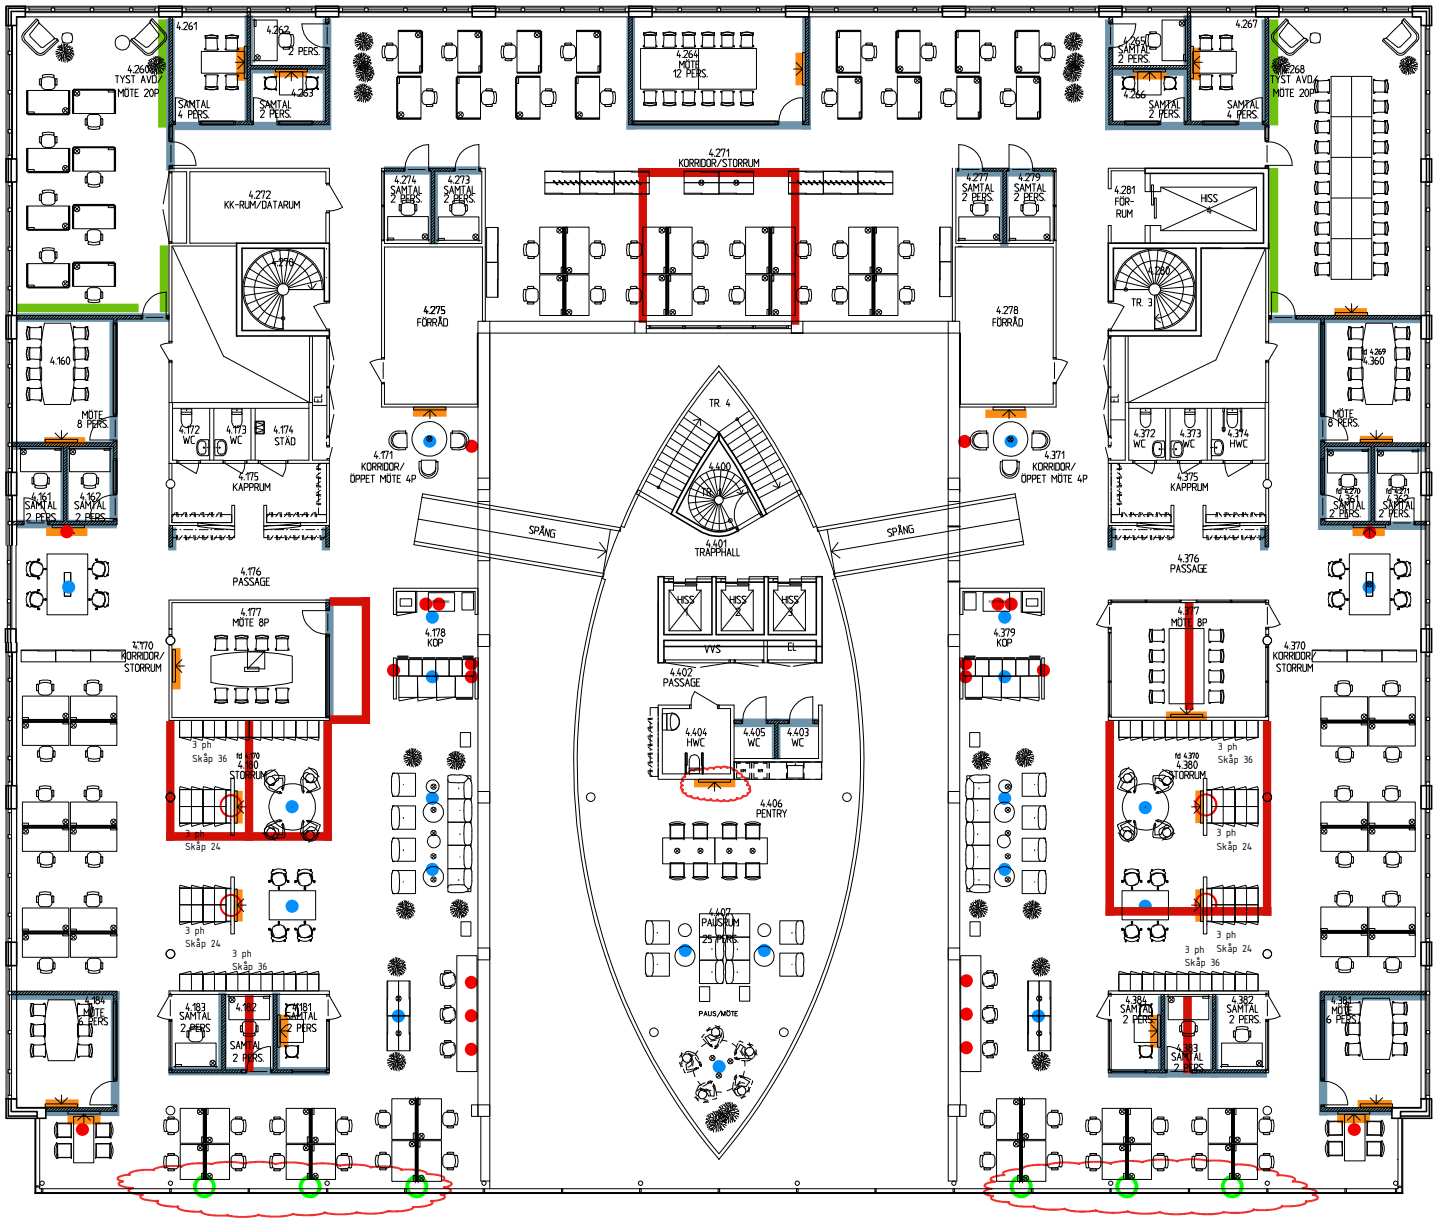

BYGGRELATERAD INFORMATION
Underlag för kalkyl, ej bygghandling

FÖRKLARINGAR

- Ombyggnad
- Rivna väggar
- Placering bildskärmar (Alla nya bildskärmar förses ~~med 2 vägsuttag och nätverk~~) — enligt rumsa
- Väggyta för konst som skall belysas

- 2 vägsuttag kraft
- 2 vägsuttag kraft och nätverksuttag
- 2-vägsuttag kraft ovan undertak
- Läge nedföringsstav (bestyckad för intilliggande gruppen arb.platser), där denna markering ej förekommer ska det ej heller förekomma nedföringsstavar.
- El över undertak för hyresgästbelysning


möte 4p:
-3st 2-vägs på vägg med skärm; 1st i vardera hörn, 1st mitt på vägg.

möte 6+ ej mot fasad/ljusgård:
-3st 2-vägs på vägg med skärm; 1st i vardera hörn, 1st mitt på vägg.

möte 6+ mot fasad/ljusgård:
-2st 2-vägs; 1st i vardera hörn vid fasad/ljusgård.
-1st 2-vägs mitt på vägg mitt emot skärm.

Region Stockholm

Möbleringsplan underlag besked till fastighetsägare
Gångaren 14, Lindhagensgatan 100, plan 5

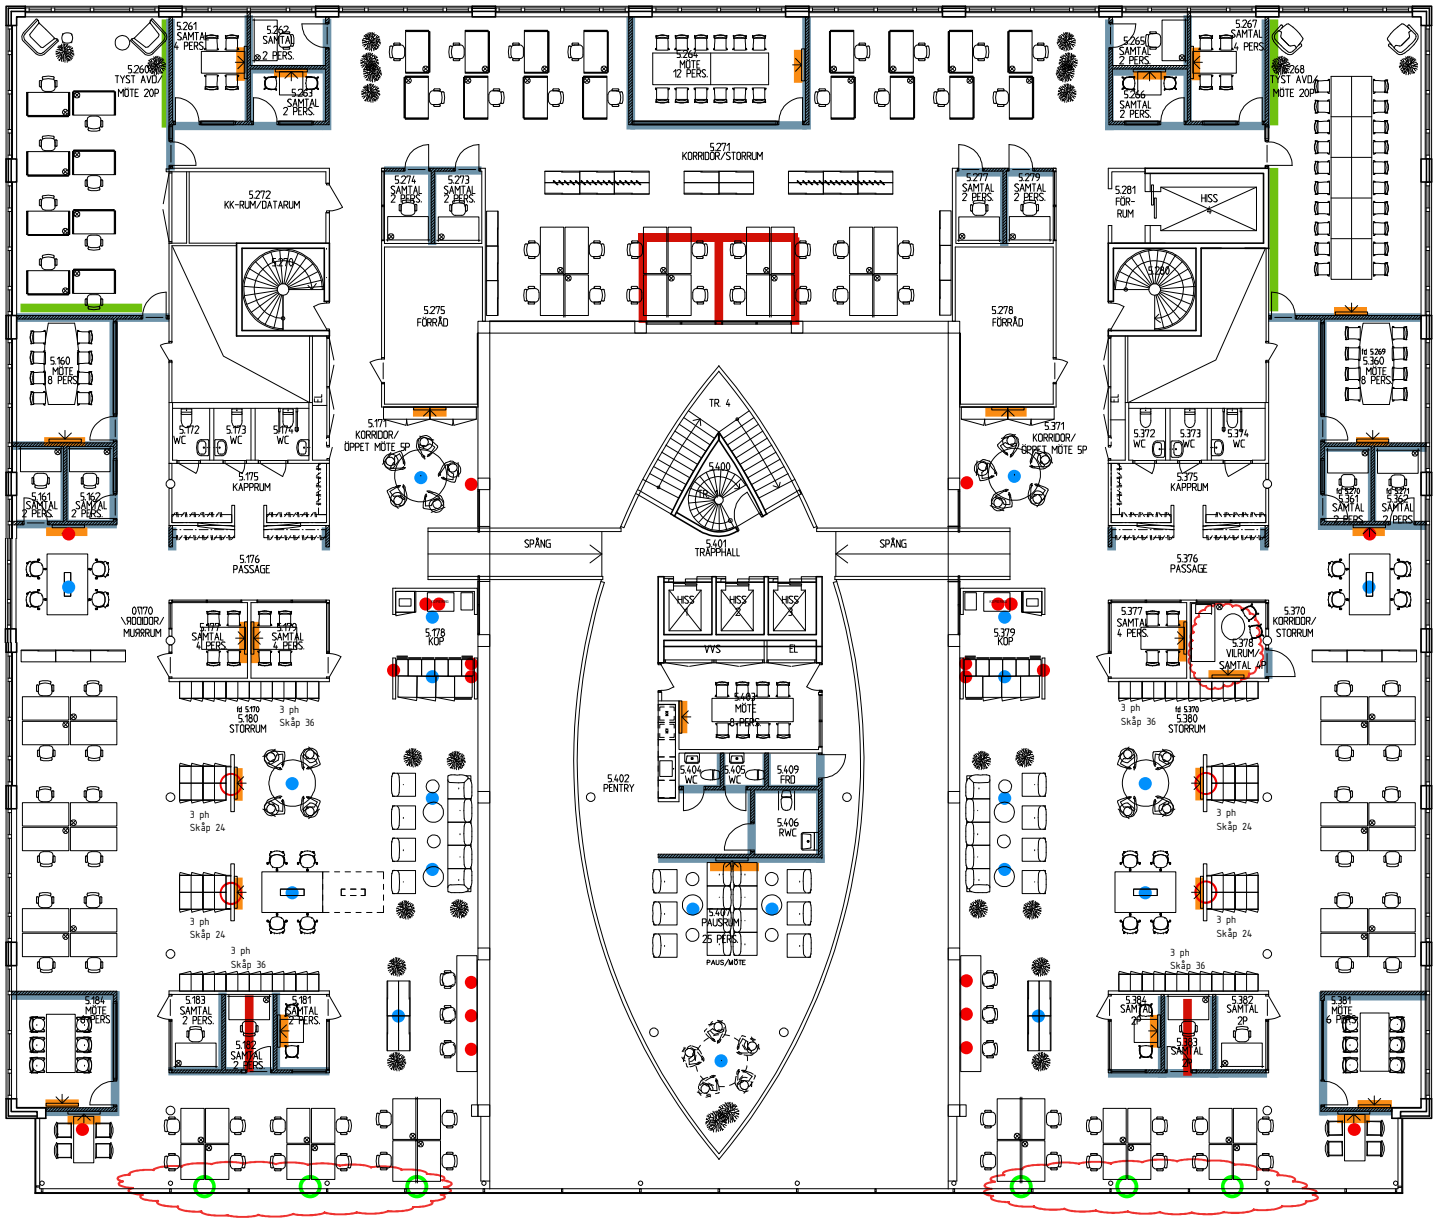

BYGGRELATERAD INFORMATION
Underlag för kalkyl, ej bygghandling


FÖRKLARINGAR

- Ombyggnad
- Rivna väggar
- Placering bildskärmar (Alla nya bildskärmar förses ~~med 2 vägsuttag och nätverk~~) — enligt rumsa
- Väggyta för konst som skall belysas

- 2 vägsuttag kraft
- 2 vägsuttag kraft och nätverksuttag
- 2-vägsuttag kraft ovan undertak
- Läge nedföringsstav (bestyckad för intilliggande gruppen arb.platser), där denna markering ej förekommer ska det ej heller förekomma nedföringsstavar.
- El över undertak för hyresgästbelysning

Region Stockholm

Möbleringsplan underlag besked till fastighetsägare
Gångaren 14, Lindhagensgatan 100, plan 6

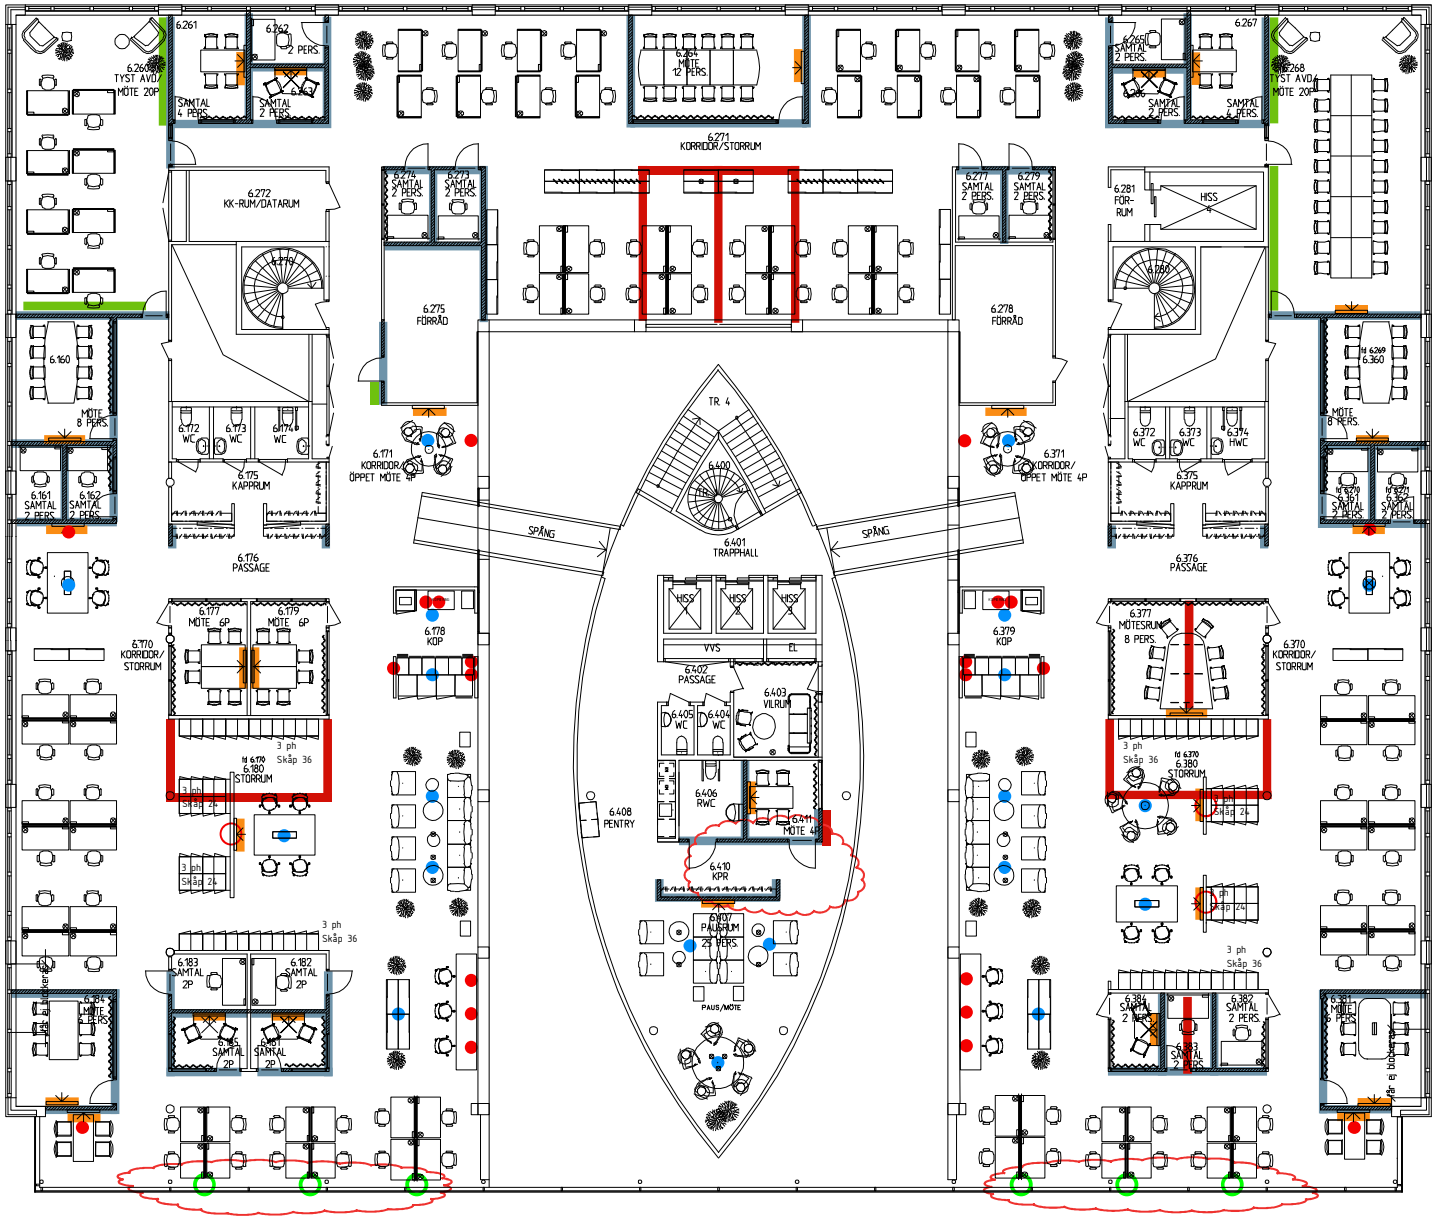

BYGGRELATERAD INFORMATION
Underlag för kalkyl, ej bygghandling


FÖRKLARINGAR

- Ombyggnad
- Rivna väggar
- Placering bildskärmar (Alla nya bildskärmar förses ~~med 2 vägsuttag och nätverk~~) — enligt rumsa
- Väggyta för konst som skall belysas

- 2 vägsuttag kraft
- 2 vägsuttag kraft och nätverksuttag
- 2-vägsuttag kraft ovan undertak
- Läge nedföringsstav (bestyckad för intilliggande gruppen arb.platser), där denna markering ej förekommer ska det ej heller förekomma nedföringsstavar.
- El över undertak för hyresgästbelysning

Region Stockholm

Möbleringsplan underlag besked till fastighetsägare
Gångaren 14, Lindhagensgatan 100, plan 7

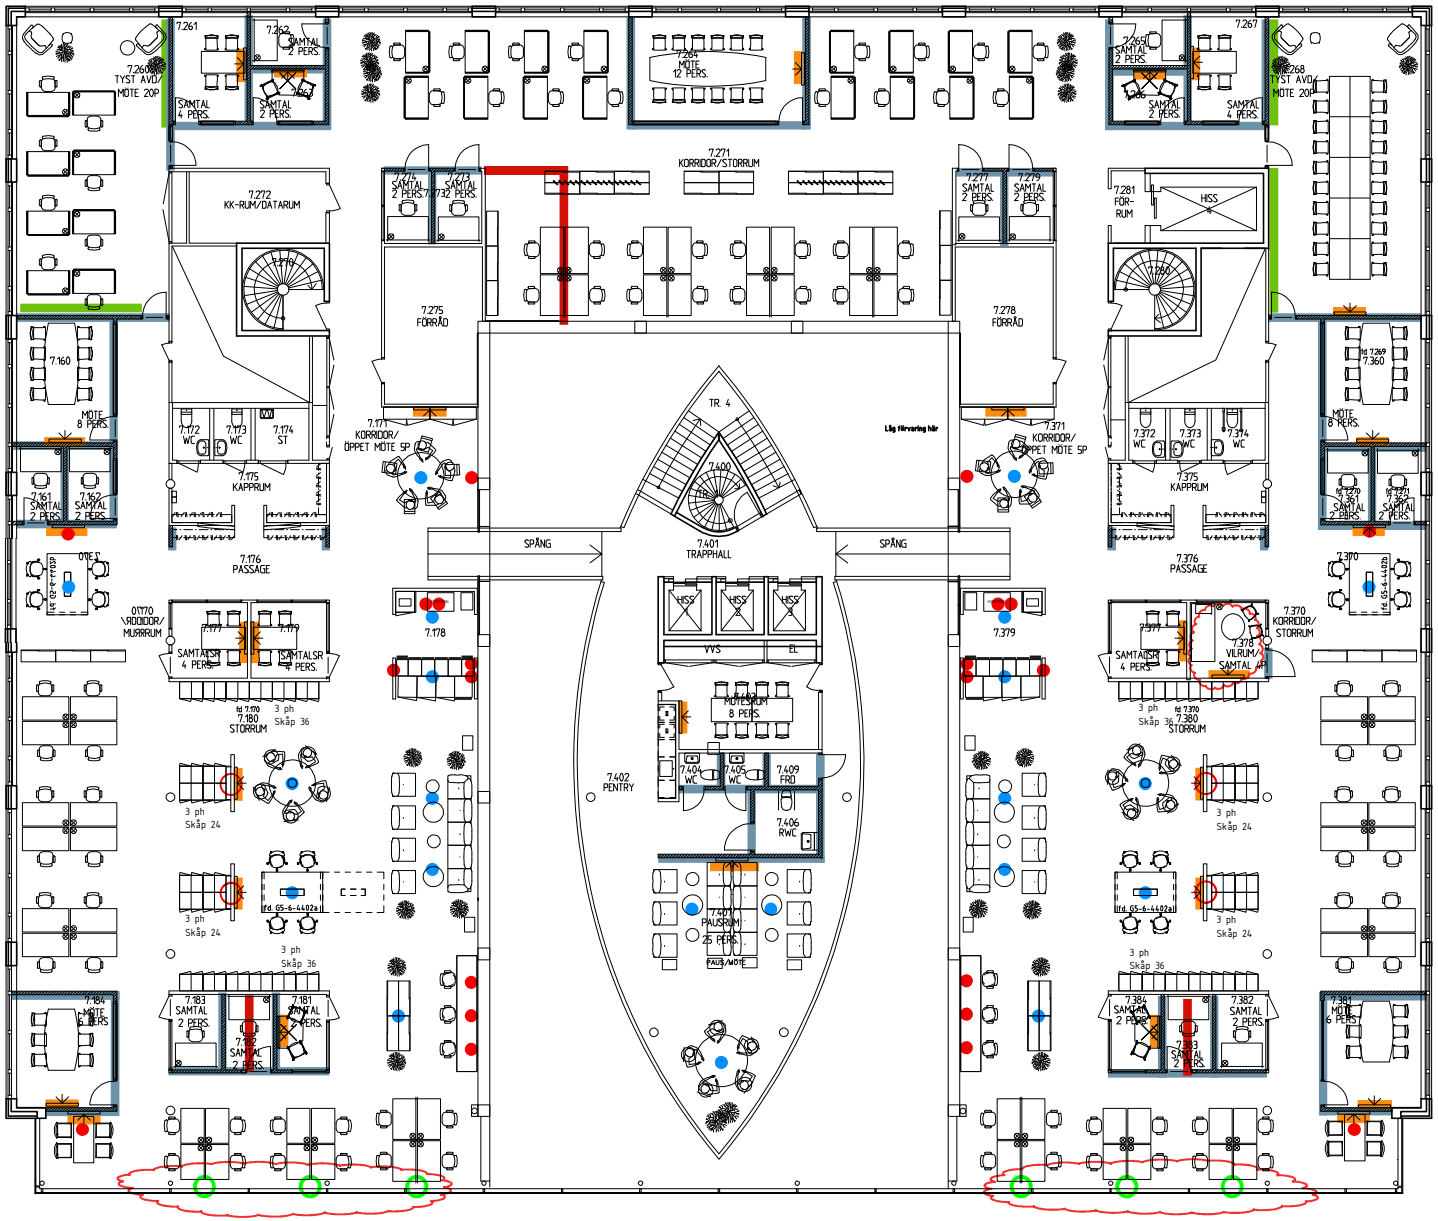

BYGGRELATERAD INFORMATION
Underlag för kalkyl, ej bygghandling

FÖRKLARINGAR

Ombyggnad

Rivna väggar


Placering bildskärmar (Alla nya bildskärmar förses ~~med 2 vägsuttag och nätverk~~) enligt rumsa

Väggyta för konst som skall belysas

- 2 vägsuttag kraft
- 2 vägsuttag kraft och nätverksuttag
- 2-vägsuttag kraft ovan undertak
- Läge nedföringsstav (bestyckad för intilliggande gruppen arb.platser), där denna markering ej förekommer ska det ej heller förekomma nedföringsstavar.
- El över undertak för hyresgästbelysning

Region Stockholm

Möbleringsplan underlag besked till fastighetsägare
Gångaren 14, Lindhagensgatan 100, plan 8

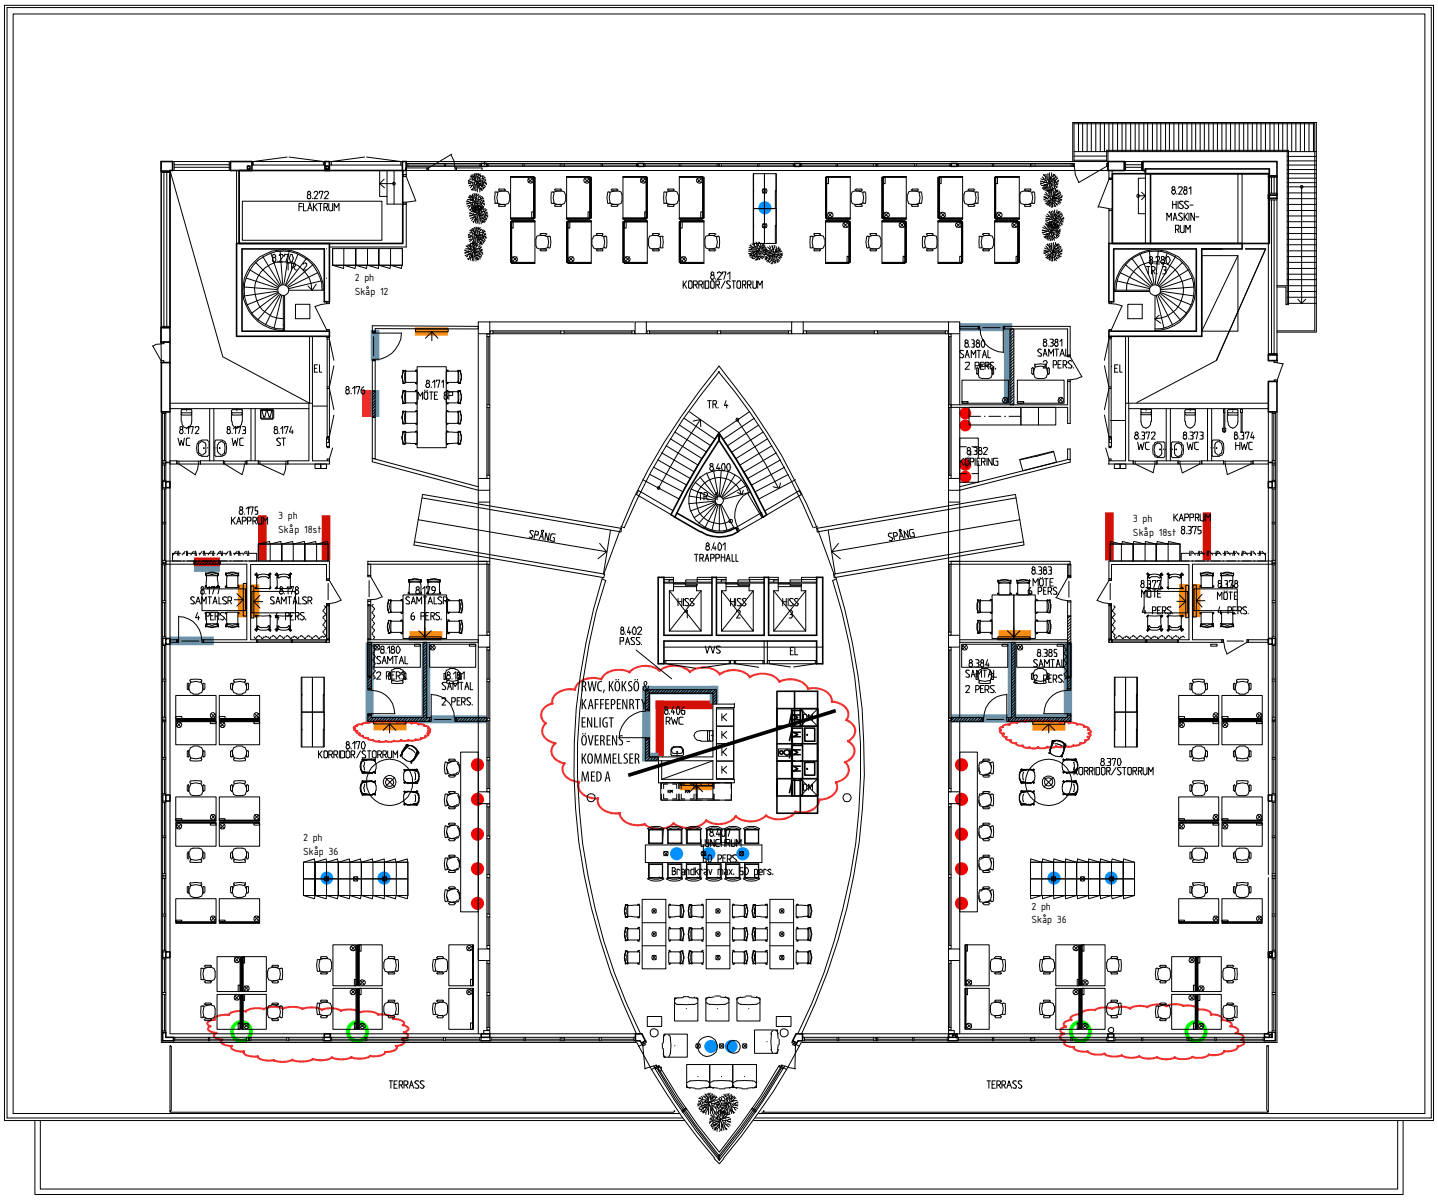

BYGGRELATERAD INFORMATION
Underlag för kalkyl, ej bygghandling

FÖRKLARINGAR

Ombyggnad

Rivna väggar

Placering bildskärmar (Alla nya bildskärmar förses ~~med 2 vägsuttag och nätverk~~) enligt rumsa

Väggyta för konst som skall belysas

- 2 vägsuttag kraft
- 2 vägsuttag kraft och nätverksuttag
- 2-vägsuttag kraft ovan undertak
- Läge nedföringsstav (bestyckad för intilliggande gruppen arb.platser), där denna markering ej förekommer ska det ej heller förekomma nedföringsstavar.
- El över undertak för hyresgästbelysning

Region Stockholm

Delprojekt nr 4

Plan 3-8, Gångaren 14, Lindhagensgatan 100

Omfattning:

Hyresgästanpassning på plan 3-8 på Lindhagensgatan 100.

Bifogade handlingar, dessa är del av beskedet/rumsbeskrivningen:

- Beskedsunderlag Delprojekt 4 plan 3-8

- Besked ytskikt golv LG100 plan 3-8

- Besked ytskikt väggar LG100 plan 3-8

- Typuppställning kaffestation

Generellt:

Som grund för rumsstandarder ligger för fastigheten tidigare upprättat Rumsfunktionsprogram för Gångaren 15 av MER Solutions (nedan hänvisat till som RFP), det som anges i denna rumsbeskrivning gäller före RFP. samt tillhörande Belysningsprogram (nedan hänvisat till som BP) med nedan specade förändringar/tillägg.

- 120 personer beräknas vistas samtidigt per våningsplan (240 personer allokerade)
- Maximalt 2 väggar utförs förstärkta med 1 lager plyfa båda sidor genomgående i rum där digitala skärmar/skrivtavlor förekommer för att möjliggöra montage av digitala skärmar samt skrivtavlor vid behov.
- Väggar till rum utföres minst 44dB
- Glaspartier inkl dörrar utföres min 35dB
- Befintlig pendlad belysning hänges om. Vid omhängning av befintlig pendlad belysning i storrum (öppna kontorslandskap) tas hänsyn till HGs nya miljöbelysning.
- Ljudklass B gäller generellt för ändrade/tillkommande rumsbildningar. Befintliga mötes-/samtals-/fokusrum uppgraderas för att uppfylla ljudklassen.
- Närvarostyrd belysning enligt E för samtliga fokus/samtals/teams/skyperum för 1-2 personer.
- Textilmatta läggs på befintligt trägolv, enl. handling besked ytskikt golv.
- Beroende på beslut om utbyte av belysning alternativt behov av tillgång till installationer under ombyggnationen byts undertak ut till att uppfylla ljudklass B, kant A, synligt bärverk. Skadade och missfärgade undertaksplattor byts ut mot hela och rena undertaksplattor.
- För el/kanalisation till arbetsplatser och mötesplatser i landskapet, utan en dikt intilliggande kabelränna, används nedföringsstavar i förekommande fall. För arbetsplatser vid fasad med kabelränna (avser även sammanhängande sittning om 4-6 arbetsplatser vid fasad) används och anpassas bef kabelränna.
- Kraft & kanalisation i rum utföres dold i vägg.
- Samtliga mötesrum 4p+ förberedes för kanalisation till bokningsskärm vid dörr, 1200mm öfg.
- Tillgänglighet enl nivå i ”Bygg ikapp handikapp” och tillgänglighetsrapport.
- Bildskärms uttag monteras, ~~1200~~ UK 1350 mm öfg, om inget annat anges.
- Ombyggnad av plan 8 rum (8407, 8406, 8401, 8402) sker tidigast efter färdigställande av NOGA-ytan (köket plan 2).
- Förekommande synliga skarvar i systemväggar spacklas till slätt utförande utan synliga skarvar innan de målas.

Generellt Ingen Åtgärd samtliga våningsplan:

Befintliga FRD ~~samtliga~~ våningar 3-7 (3275, 3278, 4275, 4278, 5275, 5278, 6278, 7275, 7278, ~~8171~~) – Ingen åtgärd

KK-rum samtliga våningar (3272, 4272, 5272, 6272, 7272) – Ingen åtgärd

Städ samtliga våningar (3174, 4174, 7174, 8174) – Ingen åtgärd

Trapp/Trapphall (3270, 3280, 4270, 4280, 5270, 5280, 6270, 6280, 7270, 7280, 8270, 8280) – Ingen åtgärd

Fläktrum (8272) – Ingen åtgärd

Hissmaskinrum (8281) – Ingen åtgärd

Begränsade åtgärder:

Kapprum (3175, 3375, 4175, 4375, 5175, 5375, 6175, 6375, 7175, 7375) – Målas om vägg och nytt textilgolv, bef skåp och kapphyllor demonteras. Nya kapphyllor monteras lika LG98.
Förrum samtliga våningsplan (3281, 4281, 5281, 6281, 7281) – Målas om på vägg och nytt textilgolv

Befintliga WCs, RWCs samtliga våningar (3172, 3173, 3372, 3373, 3374,
4172, 4173, 4372, 4373, 4374, 4404, 5172, 5173, 5174, 5372, 5373, 5374,
6172, 6173, 6174, 6372, 6373, 6374, 6404, 6405, 7172, 7173, 7372, 7373, 7374,
8172, 8173, 8372, 8373, 8374,) – ändringar enl. tillgänglighetsrapport, i övrigt ingen åtgärd

FRD (6275) - målas om vägg

Trapp/Trapphall

3401, 4401, 5401, 6401, 7401, 8401

Golv	Befintligt trägolv slipas och oljas
Socklar	Lika bef
Undertak	Bef, kompletteras vid behov
Väggar	Målade gipsväggar
Belysning	-
Kraft	-
V	-
Styr	-
AV-utrustning	-
Brand	Enl myndighetskrav
Utrustning maskiner	
Övrigt	~~Rum 8401 = Nya skalskyddsdörrar, utrustas med kortläsare och dörrautomatik. Baserade på standard i LG98.~~ Rum 8401 = OBS, ombyggnad av detta utrymme sker tidigast EFTER färdigställande av NOGA-ytan (köket plan 2).

Upprättad av: Pernilla Wass / Set Up AB / 201211
Reviderad: 2021-12-08 RÖD TEXT

Tyst avdelning/större mötesrum

NYA
3260, 3268, 4260, 4268, 5260, 5268, 6260, 6268, 7260, 7268

Golv	Textilmatta
Socklar	Målad träsockel
Undertak	Kassettak 600x600, kant A,
Väggar	Målade gipsväggar
Belysning	Ny belysning. Belysning anpassad så att rummet kan användas både som tyst avdelning eller som större mötesrum.
Kraft	Bef, med komplettering för mötesfunktion, se punkt AV-utrustning. Normalkraftuttag: 1 st 1-vägsuttag/arb.pl. Datakraftuttag: 1 st 1-vägsuttag/arb.pl. Grenuttag bekostas och monteras av HG
V	Förses med forcering för mötesanvändning. Max rek användare vid forcering anges. Dimensionerande belastning
Styr	Forcering av ventilation vid användning av rummet som mötesrum 20p.
AV-utrustning	Förberedes för skärm på vägg, 1st 2-vägsuttag och ~~1st nätverksuttag.~~
Brand	Enl myndighetskrav
Utrustning maskiner	

Samtalsrum/fokusrum/teamsrum 2p

NYA
3181, 3182, 3183, 3162, 3161, 3273, 3274, 3263, 3262, 3382, 3383, 3384, 3362, 3361, 3279, 3277, 3266, 3265

4181, 4182, 4183, 4162, 4161, 4273, 4274, 4263, 4262, 4382, 4383, 4384, 4362, 4361, 4279, 4277, 4266, 4265

5181, 5182, 5183, 5162, 5161, 5273, 5274, 5263, 5262, 5382, 5383, 5384, 5362, 5361, 5279, 5277, 5266, 5265

6181, 6182, 6183, 6185, 6162, 6161, 6273, 6274, 6263, 6262, 6382, 6383, 6384, 6362, 6361, 6279, 6277, 6266, 6265

7181, 7182, 7183, 7162, 7161, 7273, 7274, 7263, 7262, 7382, 7383, 7384, 7362, 7361, 7279, 7277, 7266, 7265

8380, 8381, 8384, 8385, 8180, 8181

Golv	Textilmatta
Socklar	Målad träsockel
Undertak	Kassettak 600x600, kant A,
Väggar	Målade gipsväggar
Belysning	Enl BP
Kraft	Normalkraftuttag: 2 st 1-vägsuttag + se punkt AV-utrustning
V	Dimensioneras för 2 p
Styr	-
AV-utrustning	Förberedes för skärm på vägg, 1st 2-vägsuttag och ~~1st nätverksuttag.~~
Brand	Enl myndighetskrav
Utrustning maskiner	
Rivning	Rum 8380/8381 ersätter tidigare frd Rum 3183/3182/3181, 4183/4182/4181, 5183/5182/5181, 6185/6183/6182/6181, 7183/7182/7181 ersätter tidigare 2x4p-rum Rum 3384/3383/3382, 4384/4383/4382, 5384/5383/5382, 6384/6383/6382, 7384/7383/7382 ersätter tidigare 2x4p-rum Rum 3274/3273, 4274/4273, 5274/5273, 6274/6273, 7274/7273 ersätter tidigare 4p-rum Rum 3277/3279, 4277/4279, 5277/5279, 6277/6279, 6277/6279 ersätter tidigare 4p-rum

Mötesrum 4p

NYA
3261, 3267, 4261, 4267, 5261, 5267, 6261, 6267, 6411, 7261, 7267.

samt
3177BEF, 3179BEF, 3377BEF

5177BEF, 5179BEF, 5377BEF

7177BEF, 7179BEF, 7377BEF

8177BEF, 8178BEF, 8377BEF, 8378BEF

Golv	Textilmatta, Rum 6411 = bef trägolv slipas och oljas
Socklar	Målad träsockel
Undertak	NYA rum = Kassettak 600x600, kant A. BEF rum = Bef, kompletteras vid behov.
Väggar	Målade gipsväggar
Belysning	Enl BP.
Kraft	Normalkraftuttag (nere vid golv): ~~2 st 1-vägsuttag~~ 3st 2-vägsuttag på skärmsidan av rummet; 1st i vartdera hörnet (kan placeras i befintlig kabelränna), samt 1st mitt på vägg (under skärm) + se punkt AV-utrustning. Befintliga uttag i förekommande befintlig kabelränna.
V	Dimensioneras för 4 p
Styr	-
AV-utrustning	Förberedes för skärm på vägg, 1st 2-vägsuttag och ~~1st nätverksuttag.~~
Brand	Enl myndighetskrav
Utrustning maskiner	
Övrigt	8177BEF= Dörr flyttas till motstående vägg och dörrhål sätts igen. BEF avser befintliga mötesrum som uppgraderas till samma standard som nybyggda.

Mötesrum 6p

NYA
3184, 3381, 4184, 4381, 5184, 5381, 6184, 6381, 7184, 7381,
6177, 6179

samt
8179BEF, 8383BEF

Golv	Textilmatta
Socklar	Målad träsockel
Undertak	NYA rum = Kassettak 600x600, kant A. BEF rum = Bef, kompletteras vid behov.
Väggar	Målade gipsväggar
Belysning	Enl BP.
Kraft	Normalkraftuttag (nere vid golv): ~~6 st 1-vägsuttag~~ I rum EJ mot fasad/ljusgård = 3st 2-vägsuttag; 1st i vartdera hörnet på sida längst från dörr, samt 1st mitt på vägg (under skärm). I rum mot fasad/ljusgård = 3st 2-vägsuttag; 1st i vartdera hörnet vid fasad/ljusgård (kan placeras i befintlig kabelränna), samt 1st mitt på vägg mitt emot skärm. + se punkt AV-utrustning Befintliga uttag i förekommande befintlig kabelränna.
V	Dimensioneras för 6 p
Styr	-
AV-utrustning	Förberedes för skärm på vägg, 1st 2-vägsuttag och ~~1st nätverksuttag.~~
Brand	Enl myndighetskrav
Utrustning maskiner	
Övrigt	BEF avser befintliga mötesrum som uppgraderas till samma standard som nybyggda.

Upprättad av: Pernilla Wass / Set Up AB / 201211
Reviderad: 2021-12-08 RÖD TEXT

Mötesrum 8p

NYA
3160, 3360, 4160, 4360, 5160, 5360, 6160, 6360, 7160, 7360,
4377, 6377.

samt
3403BEF, 4177BEF, 5403BEF, 7403BEF, 8171BEF.

Golv	Textilmatta. Rum 3403, 5403 & 7403 = bef trägolv slipas och oljas.
Socklar	Målad träsockel
Undertak	NYA rum = Kassettak 600x600, kant A. BEF rum = Bef, kompletteras vid behov.
Väggar	Målade gipsväggar
Belysning	Enl BP.
Kraft	Normalkraftuttag (nere vid golv): ~~8 st 1-vägsuttag~~ I rum EJ mot fasad/ljusgård = 3st 2-vägsuttag; 1st i vartdera hörnet på sida längst från dörr, samt 1st mitt på vägg (under skärm). I rum mot fasad/ljusgård = 3st 2-vägsuttag; 1st i vartdera hörnet vid fasad/ljusgård (kan placeras i befintlig kabelränna), samt 1st mitt på vägg mitt emot skärm. + se punkt AV-utrustning Befintliga uttag i förekommande befintlig kabelränna.
V	Dimensioneras för 8 p
Styr	-
AV-utrustning	Förberedes för skärm på vägg, 1st 2-vägsuttag och ~~1st nätverksuttag.~~
Brand	Enl myndighetskrav
Utrustning maskiner	
Övrigt	BEF avser befintliga mötesrum som uppgraderas till samma standard som nybyggda. 8171BEF= Är fd förråd som uppgraderas till mötesrum i standard lika övriga. 4177BEF= Är fd förråd, tät vägg bytes mot glasparti, rum uppgraderas till mötesrum i standard lika övriga.

Mötesrum 12p

NYA
3264, 4264, 5264, 6264, 7264.

Golv	Textilmatta
Socklar	Målad träsockel
Undertak	Kassettak 600x600, kant A,
Väggar	Målade gipsväggar
Belysning	Enl BP
Kraft	Normalkraftuttag (nere vid golv): ~~12 st 1-vägsuttag~~ I rum mot fasad/ljusgård = 3st 2-vägsuttag; 1st i vartdera hörnet vid fasad (kan placeras i befintlig kabelränna), samt 1st mitt på vägg mitt emot skärm. + se punkt AV-utrustning Befintliga uttag i förekommande befintlig kabelränna.
V	Dimensioneras för 12 p
Styr	-
AV-utrustning	Förberedes för skärm på vägg, 1st 2-vägsuttag och ~~1st nätverksuttag.~~
Brand	Enl myndighetskrav
Utrustning maskiner	

Passage

3176, 3376, 4176, 4376, 5176, 5376, 6176, 6376, 7176, 7376,
4402, 6402, 8402

Golv	Rum 4402 = Lagning lika befintligt golv. Rum 4402, 6402, 8402 = Trägolv Slipas och behandlas. Övriga = Textilmatta.
Socklar	Målad träsockel
Undertak	Bef, kompletteras vid behov.
Väggar	Alla rum = Målade gipsväggar. Rum 3176, 3376, 4176, 4376, 5176, 5376, 6176, 6376, 7176, 7376 = Vägg mot korridor förlängs och vägg mot passage förstärks om behov finns för ett lager plyfa för montage av kapphängare.
Belysning	Bef. Anpassas vid behov.
Kraft	-
V	-
Styr	-
AV-utrustning	-
Brand	-
Rivning	-
Övrigt	Rum 3176, 3376, 4176, 4376, 5176, 5376, 6176, 6376, 7176, 7376 = Nya kapphyllor lika LG98. Rum 8402 = OBS, ombyggnad av detta utrymme sker tidigast EFTER färdigställande av NOGA-ytan

Korridor

3170, 3171, 3271, 3370, 3371,

4170, 4171, 4271, 4370, 4371,

5170, 5171, 5271, 5370, 5371,

6170, 6171, 6271, 6370, 6371,

7170, 7171, 7271, 7370, 7371,

8271, 8176, 8170, 8370.

Golv	Textilmatta
Socklar	Målad träsockel
Undertak	Bef, kompletteras vid behov.
Väggar	Målade gipsväggar
Belysning	Bef. Anpassas vid behov. Kontsbelysning enligt planer.
Kraft	-
V	-
Styr	-
AV-utrustning	-
Brand	Enl myndighetskrav
Rivning	-
Övrigt	Obs, rum 3171, 3371, 4171, 4371, 5171, 5371, 6171, 6371, 7171, 7371 är även ”Öppet möte 5 pers”. Obs, rum 3170, 3370, 4170, 4370, 5170, 5370, 6170, 6370, 7170, 7370 är även ”Storrum ”.

Storrum

3170/3180, 3370/3380, 4170/4180, 4370/4380, 5170/5180, 5370/5380, 6170/6180, 6370/6380, 7170/7180, 7370/7380, 8271, 8170, 8370

Golv	Textilmatta
Socklar	Målad träsockel
Undertak	Bef, kompletteras vid behov.
Väggar	Målade gipsväggar
Belysning	Bef. Anpassas vid behov. Uttag miljöbelysning vid utmärkta platser. Konstbelysning enligt planer.
Kraft	Normalkraftuttag: 1 st 1-vägsuttag/arb.pl. Datakraftuttag: 1 st 1-vägsuttag/arb.pl. Uttag intill övriga funktioner/möbleringar enligt Beskedsunderlag. Grenuttag bekostas och monteras av HG.
V	Dimensionerande belastning: Luftflöde:12,5 l/s per person Temp i lokal: +20 C-+26 C vid DUT
Styr	Förlängd drift av ventilation, 2 timmar mellan 18:00 och 08:00 vardagar Temperaturreglering
AV-utrustning	3170/3180, 3370/3380, 4170/4180, 4370/4380, 5170/5180, 5370/5380, 6370/6380, 7170/7180, 7370/7380: Förberedes för totalt 4st skärmar med nedföring från tak, varav 2st platser mitt i rum samt 2st platser på väggar till rum. 6170/6180: Förberedes för totalt 3st skärmar med nedföring från tak, varav 1st plats mitt i rum samt 2st platser på väggar till rum. ~~8271: Förberedes för totalt 2st skärmar med nedföring från tak, varav 2st platser på väggar till rum.~~ 8170, 8370: ~~Ingen förberedelse för skärm.~~ Förberedes för totalt 2st skärmar med nedföring från tak, varav 2st platser på väggar till rum. För skärm på vägg; ”Förberedes för” avser 1st 2-vägsuttag och 1st nätverksuttag. För skärm mitt i rum; ”Förberedes för” avser uttag enligt ”Beskedsunderlag”.
Brand	Enl myndighetskrav
Rivning	Vissa rumsbildningar rivs.

Öppet möte 5 pers

3171, 3371, 4171, 4371, 5171, 5371, 6171, 6371, 7171, 7371

Golv	Textilmatta
Socklar	Målad träsockel
Undertak	Bef, kompletteras vid behov.
Väggar	Målade gipsväggar
Belysning	Bef. Anpassas vid behov. Uttag miljöbelysning över bord
Kraft	Normalkraftuttag: 1 st 1-vägsuttag/arb.pl. Datakraftuttag: 1 st 1-vägsuttag/arb.pl. Grenuttag bekostas och monteras av HG
V	Dimensionerande belastning: Luftflöde:12,5 l/s per person Temp i lokal: +20 C-+26 C vid DUT
Styr	Förlängd drift av ventilation, 2 timmar mellan 18:00 och 08:00 vardagar Temperaturreglering
AV-utrustning	Förberedes för 1st skärm med nedföring i vägg, 1st 2-vägsuttag och 1st nätverksuttag.
Brand	Enl myndighetskrav
Rivning	-
Övrigt	-

Kopieringsstation

3178, 3379, 4178, 4379, 5178, 5379, 6178, 6379, 7178, 7379, 8382

Golv	Textilmatta
Socklar	Målad träsockel
Undertak	Bef, kompletteras vid behov.
Väggar	Alla rum utom 8382: Öppet rum utan väggar. Rum 8382: Rum med väggar. HG tillhandahåller fast inredning.
Belysning	Bef. Anpassas vid behov. Uttag miljöbelysning vid utmärkta platser.
Kraft	Se ”Beskedsunderlag” för antal, typ, och placering uttag. Öppet rum: Försörjning via befintlig fönsterbänkskanal vid atrium och vidare till fönsterbänkskanal integrerad i inredningsmöbel. Rum 8382: Försörjning via befintlig fönsterbänkskanal vid atrium.
V	Dimensionerande belastning: Luftflöde:12,5 l/s per person Temp i lokal: +20 C-+26 C vid DUT
Styr	Förlängd drift av ventilation, 2 timmar mellan 18:00 och 08:00 vardagar Temperaturreglering
AV-utrustning	-
Brand	Enl myndighetskrav
Rivning	Rum 8382: dörr tas bort pga tillgänglighet.
Övrigt	-

Kapprum

6410, 8175, 8375

Golv	Textilmatta. Rum 6410 = bef trägolv slipas och oljas.
Socklar	Målad träsockel
Undertak	Kassettak 600x600, kant A.
Väggar	Målas
Belysning	Bef. Anpassas vid behov.
Kraft	-
V	-
Styr	-
AV-utrustning	-
Brand	Enl myndighetsföreskrifter
Rivning	-
Övrigt	Nya kapphyllor utseende lika LG98.

WC/RWC (nya)

3404, 3405, 3406, 4403, 4405, 5404, 5405. 5406, 6406, 7404, 7405, 7406, 8406.

Golv	Standard lika bef övriga WCs
Socklar	Standard lika bef övriga WCs
Undertak	Standard lika bef övriga WCs,
Väggar	Standard lika bef övriga WCs Konstrast markering med kakel i avvikande kulörer, placering enl. tillgänglighet
Belysning	Standard lika bef övriga WCs
Kraft	Standard lika bef övriga WCs
V	Standard lika bef övriga WCs
Styr	Standard lika bef övriga WCs
AV-utrustning	Standard lika bef övriga WCs
Brand	Enl myndighetsföreskrifter
Övrigt	Enl. tillgänglighetsrapport Rum 8406 = OBS, ombyggnad av detta utrymme sker tidigast EFTER färdigställande av NOGA-ytan

Lunchrum (OBS, ombyggnad av detta utrymme sker tidigast EFTER färdigställande av NOGA-ytan)

8407

Golv	Bef trägolv slipas och oljas
Socklar	Lika bef
Undertak	Bef, kompletteras vid behov.
Väggar	Målade gipsväggar. Vägg mot samlingsyta förstärkes för uppsättning av skärm, ~~Ev~~ kakel ovan kaffepentry rivs och ersätts av Stänkskydd: bakmålad/laminerad glasskiva i samma kulör som väggen.
Belysning	Enl BP. Uttag miljöbelysning vid utmärkta platser.
Kraft	I vägg samt genom nedföringsstav, alt på pelare.
V	Enl V, vattenkoppling till Kaffemaskin ska vara ovan bänkskiva.
Styr	-
AV-utrustning	Förberedes för skärm på vägg, 1st 2-vägsuttag och 1st nätverksuttag. Uttags monteringshöjd, 2150 mm öfg.
Brand	Enl myndighetsföreskrifter
Övrigt	Kaffepentry behålls. Uppgraderas till standard lika övriga kaffepentry. Samt även ha vattensifon med kolsyra.
Rivning	Bef mikrokök/personalkök behålls. Enskilda stommar och fronter ska ses över och bytas vid behov lika befintliga. OBS! Finns vattenskada på fronter vid diskhoar.

Kaffepentry

3402, 4406, 5402, 6408, 7402.

Golv	Bef trägolv slipas och oljas
Socklar	Lika bef
Undertak	Bef, kompletteras vid behov.
Väggar	Målade gipsväggar. Kakel rivs, ersätts av Stänkskydd: bakmålad/laminerad glasskiva i samma kulör som väggen.
Belysning	Enl BP
Kraft	Eluttag (lediga) med timer ovan bänkskiva. I övrigt: 1st 3-fasuttag per kaffemaskin. 1st eluttag per kylskåp.
V	Dragning vatten/avlopp till kaffesmaskin och ho, vattenkoppling till Kaffemaskin ska vara ovan bänkskiva, i övrigt enl V.
Styr	-
AV-utrustning	-
Brand	Enl myndighetsföreskrifter
Övrigt	Funktion Kaffepentry behålls. Standard uppgraderas. Pentryinredning: Underskåp och bänkskiva i laminat med rostfri ho. Stänkskydd av glasskiva. Hyllor. Avfallssortering för Hushållsavfall, Plast, och Pappersförpackningar. Antal; 2st kaffemaskiner, och 1st bänkkylar.

Pausrum 25P

3407, 4407, 5407, 6407, 7407.

Golv	Bef slipas och oljas.
Socklar	Lika bef
Undertak	Bef, kompletteras vid behov.
Väggar	Målade gipsväggar.
Belysning	Enl BP. Uttag miljöbelysning vid utmärkta platser.
Kraft	I vägg samt genom nedföringsstav, alt på pelare.
V	Enl V
Styr	-
AV-utrustning	Rum 3407, 4407, 5407, 6407, 7407 = Förberedes för skärm på vägg, 1st 2-vägsuttag och 1st nätverksuttag. Uttags monteringshöjd, 2150 mm öfg.
Brand	Enl myndighetsföreskrifter
Övrigt	-

Förråd (nya)

3409, 5409, 7409

Golv	Bef.
Socklar	Målad träsockel
Undertak	Kassettak 600x600, kant A.
Väggar	Målas
Belysning	Enl BP.
Kraft	Kanalisation för kortläsare, HG bekostar och tillhandahåller låssystem.
V	Till eller frånluft enl V. Flöde 0,35 l/sm^2 Överluft mot ljusgård.
Styr	Närvarogivare belysning
AV-utrustning	-
Brand	Enl myndighetsföreskrifter
Övrigt	Hyllor på väggskena, vägg.

Vilrum

6403

Golv	Bef trägolv slipas och oljas
Socklar	Målad träsockel
Undertak	Bef, kompletteras vid behov.
Väggar	Målade gipsväggar
Belysning	Enl BP.
Kraft	Normalkraftuttag: 1st 2-vägsuttag.
V	Tilluft via don i tak. Luftflöde: 7,5 l/s per person +0,35 l/sm^2 Frånluft: Överluft mot passage.
Styr	-
AV-utrustning	-
Brand	Enl myndighetsföreskrifter
Övrigt	Personlarm ev. vidarekoppling enl sen besk fr HG.

Vilrum / Mötesrum 4p

BEF RUM, men ny funktion
3378BEF, 5378BEF, 7378BEF

Golv	Textilmatta
Socklar	Målad träsockel
Undertak	Bef, kompletteras vid behov.
Väggar	Målade gipsväggar
Belysning	Enl BP.
Kraft	Normalkraftuttag: 2 st 1-vägsuttag + se punkt AV-utrustning
V	Dimensioneras för 4 p
Styr	-
AV-utrustning	Förberedes för skärm på vägg, 1st 2-vägsuttag och 1st nätverksuttag.
Brand	Enl myndighetskrav
Utrustning maskiner	
Övrigt	Personlarm ev. vidarekoppling enl sen besk fr HG.

	År 2022	
Tidplan Produktion	Juni						Semester				Augusti				September				Oktober				November				December				Januari				Februari									
	V22	V23	V24	V25	V26	V27	V28	V29	V30	V31	V32	V33	V34	V35	V36	V37	V38	V39	V40	V41	V42	V43	V44	V45	V46	V47	V48	V49	V50	V51	V52	V1	V2	V3	V4	V5	V6	V7	V8				
Produktion	
Överlämning av plan 7	
Plan 6			Ombyggn. Plan 6	
Plan 5			Ombyggn. Plan 5	
Överlämning av plan 5-6	
Plan 4															Ombyggnation Plan 4																												
Överlämning av plan 4	
Plan 3																											Ombyggnation Plan 3																
Överlämning av plan 3	

A-40 SAMMANSATT REDOVISNING, HUS

NR	REV	STATUS	HANDLINGSBENÄMNING	SKALA	DATUM	REVDAT
A-40-1 PLANER						
A-40-1-0300-614-3	-	FU	Plan 3, Översiktsplan	1:100	22.01.20	-
A-40-1-0301-614-3	-	FU	Plan 3, Del 1	1:50	22.01.20	-
A-40-1-0302-614-3	-	FU	Plan 3, Del 2	1:50	22.01.20	-
A-40-1-0303-614-3	-	FU	Plan 3, Del 3	1:50	22.01.20	-
A-40-1-0304-614-3	-	FU	Plan 3, Del 4	1:50	22.01.20	-
A-40-1-0400-614-3	-	FU	Plan 4, Översiktsplan	1:100	22.01.20	-
A-40-1-0401-614-3	-	FU	Plan 4, Del 1	1:50	22.01.20	-
A-40-1-0402-614-3	-	FU	Plan 4, Del 2	1:50	22.01.20	-
A-40-1-0403-614-3	-	FU	Plan 4, Del 3	1:50	22.01.20	-
A-40-1-0404-614-3	-	FU	Plan 4, Del 4	1:50	22.01.20	-
A-40-1-0500-614-3	-	FU	Plan 5, Översiktsplan	1:100	22.01.20	-
A-40-1-0501-614-3	-	FU	Plan 5, Del 1	1:50	22.01.20	-
A-40-1-0502-614-3	-	FU	Plan 5, Del 2	1:50	22.01.20	-
A-40-1-0503-614-3	-	FU	Plan 5, Del 3	1:50	22.01.20	-
A-40-1-0504-614-3	-	FU	Plan 5, Del 4	1:50	22.01.20	-
A-40-1-0600-614-3	-	FU	Plan 6, Översiktsplan	1:100	22.01.20	-
A-40-1-0601-614-3	-	FU	Plan 6, Del 1	1:50	22.01.20	-
A-40-1-0602-614-3	-	FU	Plan 6, Del 2	1:50	22.01.20	-
A-40-1-0603-614-3	-	FU	Plan 6, Del 3	1:50	22.01.20	-
A-40-1-0604-614-3	-	FU	Plan 6, Del 4	1:50	22.01.20	-
A-40-1-0800-614-3	-	FU	Plan 8, Översiktsplan	1:100	22.01.20	-
A-40-1-0801-614-3	-	FU	Plan 8, Del 1	1:50	22.01.20	-
A-40-1-0802-614-3	-	FU	Plan 8, Del 2	1:50	22.01.20	-
A-40-1-0803-614-3	-	FU	Plan 8, Del 3	1:50	22.01.20	-
A-40-1-0804-614-3	-	FU	Plan 8, Del 4	1:50	22.01.20	-

A-43 INVÄNDIG RUMSBILDNING

NR	REV	STATUS	HANDLINGSBENÄMNING	SKALA	DATUM	REVDAT
A-43-1 INNERTAK						
A-43-1-0301-614-3	-	FU	Plan 3, Del 1	1:50	22.01.20	-
A-43-1-0302-614-3	-	FU	Plan 3, Del 2	1:50	22.01.20	-
A-43-1-0303-614-3	-	FU	Plan 3, Del 3	1:50	22.01.20	-
A-43-1-0304-614-3	-	FU	Plan 3, Del 4	1:50	22.01.20	-
A-43-1-0401-614-3	-	FU	Plan 4, Del 1	1:50	22.01.20	-
A-43-1-0402-614-3	-	FU	Plan 4, Del 2	1:50	22.01.20	-
A-43-1-0403-614-3	-	FU	Plan 4, Del 3	1:50	22.01.20	-
A-43-1-0404-614-3	-	FU	Plan 4, Del 4	1:50	22.01.20	-
A-43-1-0501-614-3	-	FU	Plan 5, Del 1	1:50	22.01.20	-
A-43-1-0502-614-3	-	FU	Plan 5, Del 2	1:50	22.01.20	-
A-43-1-0503-614-3	-	FU	Plan 5, Del 3	1:50	22.01.20	-
A-43-1-0504-614-3	-	FU	Plan 5, Del 4	1:50	22.01.20	-
A-43-1-0601-614-3	-	FU	Plan 6, Del 1	1:50	22.01.20	-
A-43-1-0602-614-3	-	FU	Plan 6, Del 2	1:50	22.01.20	-
A-43-1-0603-614-3	-	FU	Plan 6, Del 3	1:50	22.01.20	-
A-43-1-0604-614-3	-	FU	Plan 6, Del 4	1:50	22.01.20	-
A-43-1-0801-614-3	-	FU	Plan 8, Del 1	1:50	22.01.20	-
A-43-1-0802-614-3	-	FU	Plan 8, Del 2	1:50	22.01.20	-
A-43-1-0803-614-3	-	FU	Plan 8, Del 3	1:50	22.01.20	-
A-43-1-0804-614-3	-	FU	Plan 8, Del 4	1:50	22.01.20	-
A-43-5 INNERVÄGGAR, FÖRTECKNING						
A-43-5-001-614-3	-	FU	Platsbyggda Innerväggar	1:10	22.01.20	-
A-43-5 INVÄNDIGA GLASPARTIER AV TRÄ, FÖRTECKNING						
A-43-5-011-614-3	-	FU	Plan 3, Invändiga Glaspartier	-	22.01.20	-
A-43-5-012-614-3	-	FU	Plan 4, Invändiga Glaspartier	-	22.01.20	-
A-43-5-013-614-3	-	FU	Plan 5, Invändiga Glaspartier	-	22.01.20	-
A-43-5-014-614-3	-	FU	Plan 6, Invändiga Glaspartier	-	22.01.20	-

A-43-5 INVÄNDIGA DÖRRAR AV TRÄ						
A-43-5-031-614-3	-	FU	Dörrkoder	-	22.01.20	-
A-43-5-032-614-3	-	FU	Plan 3, Demonterade och Återmonterade Dörrar	-	22.01.20	-
A-43-5-033-614-3	-	FU	Plan 3, Nya Dörrar	-	22.01.20	-
A-43-5-034-614-3	-	FU	Plan 4, Demonterade och Återmonterade Dörrar	-	22.01.20	-
A-43-5-035-614-3	-	FU	Plan 4, Nya Dörrar	-	22.01.20	-
A-43-5-036-614-3	-	FU	Plan 5, Demonterade och Återmonterade Dörrar	-	22.01.20	-
A-43-5-037-614-3	-	FU	Plan 5, Nya Dörrar	-	22.01.20	-
A-43-5-038-614-3	-	FU	Plan 6, Demonterade och Återmonterade Dörrar	-	22.01.20	-
A-43-5-039-614-3	-	FU	Plan 6, Nya Dörrar	-	22.01.20	-
A-43-5-040-614-3	-	FU	Plan 8, Demonterade och Återmonterade Dörrar	-	22.01.20	-
A-43-5-041-614-3	-	FU	Plan 8, Nya Dörrar	-	22.01.20	
A-43-6 INNERVÄGGAR OCH INNERTAK, DETALJER						
A-43-6-011-614-3	-	FU	Innerväggar och innertak, Detaljer	1:10	22.01.20	-

A-44 INVÄNDIGA YTSKIKT

NR	REV	STATUS	HANDLINGSBENÄMNING	SKALA	DATUM	REVDAT
A-44-1 GOLVMATERIAL						
A-44-1-0300-614-3	-	FU	Plan 3, Golv	1:100	22.01.20	-
A-44-1-0400-614-3	-	FU	Plan 4, Golv	1:100	22.01.20	-
A-44-1-0500-614-3	-	FU	Plan 5, Golv	1:100	22.01.20	-
A-44-1-0600-614-3	-	FU	Plan 6, Golv	1:100	22.01.20	-
A-44-1-0800-614-3	-	FU	Plan 8, Golv	1:100	22.01.20	-
A-44-8 FÄRGSÄTTNING, VÄGGUPPSTÄLLNING						
A-44-8-0300-614-3	-	FU	Plan 3, Färgsättning väggar	1:100	22.01.20	-
A-44-8-0400-614-3	-	FU	Plan 4, Färgsättning väggar	1:100	22.01.20	-
A-44-8-0500-614-3	-	FU	Plan 5, Färgsättning väggar	1:100	22.01.20	-
A-44-8-0600-614-3	-	FU	Plan 6, Färgsättning väggar	1:100	22.01.20	-
A-44-8-0800-614-3	-	FU	Plan 8, Färgsättning väggar	1:100	22.01.20	-

A-45 HUSKOMPLETTERINGAR

NR	REV	STATUS	HANDLINGSBENÄMNING	SKALA	DATUM	REVDAT
A-45-4 INVÄNDIGA RAMPER OCH TRAPPOR, UPPSTÄLLNINGAR & DETALJER						
A-45-4-041-614-3	-	FU	Kontrastmarkeringar ramper och trappor	1:20/ 1:5	22.01.20	-
A-45-4-042-614-3	-	FU	Förlängning ledstänger i trappor			

A-46 RUMSKOMPLETTERINGAR

NR	REV	STATUS	HANDLINGSBENÄMNING	SKALA	DATUM	REVDAT
A-46-4 KAPPRUM & OMKLÄDNINGSRUM						
A-46-4-011-614-3	-	FU	Kapprum, typuppställning	1:20	22.01.20	-
A-46-4-012-614-3	-	FU	Kapprum plan 4 och 6	1:20	22.01.20	-
A-46-4 KÖK & PENTRYN						
A-46-4-031-614-3	-	FU	Pentry plan 6 och 8	1:20	22.01.20	-
A-46-4-032-614-3	-	FU	Pentry plan 3, 4, 5	1:20	22.01.20	-
A-46-4 BADRUM & TOALETTER						
A-46-4-041-614-3	-	FU	Ny RWC plan 8	1:20	22.01.20	-
A-46-4-042-614-3	-	FU	Ny WC och RWC plan 3, 5	1:20	22.01.20	-
A-46-4-043-614-3	-	FU	Ny RWC plan 6	1:20	22.01.20	-
A-46-4-044-614-3	-	FU	Ny WC plan 4	1:20	22.01.20	-
A-46-4-045-614-3	-	FU	Befintlig WC, typuppställning	1:20	22.01.20	-
A-46-4-046-614-3	-	FU	Befintlig RWC plan 4	1:20	22.01.20	-

A-49 ÖVRIG REDOVISNING, HUS

NR	REV	STATUS	HANDLINGSBENÄMNING	SKALA	DATUM	REVDAT
A-49-1 RIVNINGSARBETEN						
A-49-1-0300-614-3	-	FU	Plan 3, Rivning	1:100	22.01.20	-
A-49-1-0400-614-3	-	FU	Plan 4, Rivning	1:100	22.01.20	-
A-49-1-0500-614-3	-	FU	Plan 5, Rivning	1:100	22.01.20	-
A-49-1-0600-614-3	-	FU	Plan 6, Rivning	1:100	22.01.20	-
A-49-1-0800-614-3	-	FU	Plan 8, Rivning	1:100	22.01.20	-

BESKRIVNINGAR

NR	REV	STATUS	HANDLINGSBENÄMNING	DATUM	REVDAT
	-	FU	Rumsbeskrivning-614-3 (Plan 3-6 samt del av plan 8)	22.01.20	-
	-	FU	Teknisk Beskrivning-614-3 (Plan 3-6 samt del av plan 8)	22.01.20	-

Hammarby Fabriksväg 43
120 30 Stockholm
Tel: +46(0)8-410 371 20

HANDLINGSFÖRTECKNING

Uppdragsnamn
AFA Fastigheter
Kv. Gångaren 14 – Delprojekt 4, Plan 3-8
Plan 3-6
EL – OCH TELESYSTEM

Dokument nr.	Uppdragsnummer
22.6.4	21060301
Sidnr. Sida **1** av **7**	Datum 2022-01-20
Handläggare Alf Hagström	Rev. Datum -
Status **FÖRFRÅGNINGSUNDERLAG**	

	Bet.	Handlingens innehåll	Status	Skala	Modellfil	Handlingsdatum	Ändringsdatum
		Dokument & Bilagor					
22.6.4		**Handlingsförteckning, Plan 3-6**	**FU**	**A4**		**2022-01-20**	
E60		**Teknisk Beskrivning El/Telesystem, Plan 3-6**	**FU**	**A4**		**2022-01-20**	
E60		Teknisk Beskrivning El/Telesystem, Plan 7	FU	A4		2022-01-17	
E60		Teknisk Beskrivning El/Telesystem, Plan 8	BH	A4		2021-12-16	2022-01-17
E63F:100		**Armaturförteckning, Plan 3-6**	**FU**	**A4 färg**		**2022-01-20**	
E63F:100		Armaturförteckning, Plan 7	FU	A4 färg		2022-01-17	
E63F:100		Armaturförteckning, Plan 8	BH	A4 färg		2021-12-16	2022-01-17
E63:101		Styrbilaga	BH	A4 färg		2021-12-16	
		Ritningar					
E-60.0-0001		**Förklaringar el- & telesystem, del 1, Plan 3-6**	**FU**	**-**	**E-60-T-0001_PL3-6.dwg**	**2022-01-20**	
E-60.0-0001		Förklaringar el- & telesystem, del 1, Plan 7	FU	-	E-60-T-0001_PL7.dwg	2022-01-17	
E-60.0-0001	A	Förklaringar el- & telesystem, del 1, Plan 8	BH	-	E-60-T-0001.dwg	2021-12-16	2022-01-17
E-60.0-0002		Förklaringar el- & telesystem, del 2		-	E-60-T-0001.dwg	2021-xx-xx	
E-61.1-0300		**Kanalisationssystem Hus G14, plan 3**		**1:100**	**E-61-P-403.dwg**	**2022-01-20**	
E-61.1-0400		**Kanalisationssystem Hus G14, plan 4**		**1:100**	**E-61-P-404.dwg**	**2022-01-20**	
E-61.1-0500		**Kanalisationssystem Hus G14, plan 5**		**1:100**	**E-61-P-405.dwg**	**2022-01-20**	
E-61.1-0600		**Kanalisationssystem Hus G14, plan 6**		**1:100**	**E-61-P-406.dwg**	**2022-01-20**	
E-61.1-0700		Kanalisationssystem Hus G14, plan 7	FU	1:100	E-61-P-407.dwg	2022-01-17	
E-61.1-0800	A	Kanalisationssystem Hus G14, plan 8	BH	1:100	E-61-P-408.dwg	2021-12-16	
E-61.1-0800-1		**Kanalisationssystem Hus G14, plan 8**	**FU**	**1:100**	**E-61-P-408.dwg**	**2022-01-20**	

Hammarby Fabriksväg 43
120 30 Stockholm
Tel: +46(0)8-410 371 20

HANDLINGSFÖRTECKNING

Uppdragsnamn
AFA Fastigheter
Kv. Gångaren 14 – Delprojekt 4, Plan 3-8
Plan 3-6
EL – OCH TELESYSTEM

Dokument nr.	Uppdragsnummer
22.6.4	21060301
Sidnr. Sida **2** av **7**	Datum 2022-01-20
Handläggare Alf Hagström	Rev. Datum -
Status **FÖRFRÅGNINGSUNDERLAG**	

	Bet.	Handlingens innehåll	Status	Skala	Modellfil	Handlingsdatum	Ändringsdatum
E-63B.1-0301		**Eldistributionsnät Hus G14, plan 3, del 1**		**1:50**	**E-63B-P-403.dwg**	**2022-01-20**	
E-63B.1-0302		**Eldistributionsnät Hus G14, plan 3, del 2**		**1:50**	**E-63B-P-403.dwg**	**2022-01-20**	
E-63B.1-0303		**Eldistributionsnät Hus G14, plan 3, del 3**		**1:50**	**E-63B-P-403.dwg**	**2022-01-20**	
E-63B.1-0304		**Eldistributionsnät Hus G14, plan 3, del 4**		**1:50**	**E-63B-P-403.dwg**	**2022-01-20**	
E-63B.1-0401		**Eldistributionsnät Hus G14, plan 4, del 1**		**1:50**	**E-63B-P-404.dwg**	**2022-01-20**	
E-63B.1-0402		**Eldistributionsnät Hus G14, plan 4, del 2**		**1:50**	**E-63B-P-404.dwg**	**2022-01-20**	
E-63B.1-0403		**Eldistributionsnät Hus G14, plan 4, del 3**		**1:50**	**E-63B-P-404.dwg**	**2022-01-20**	
E-63B.1-0404		**Eldistributionsnät Hus G14, plan 4, del 4**		**1:50**	**E-63B-P-404.dwg**	**2022-01-20**	
E-63B.1-0501		**Eldistributionsnät Hus G14, plan 5, del 1**		**1:50**	**E-63B-P-405.dwg**	**2022-01-20**	
E-63B.1-0502		**Eldistributionsnät Hus G14, plan 5, del 2**		**1:50**	**E-63B-P-405.dwg**	**2022-01-20**	
E-63B.1-0503		**Eldistributionsnät Hus G14, plan 5, del 3**		**1:50**	**E-63B-P-405.dwg**	**2022-01-20**	
E-63B.1-0504		**Eldistributionsnät Hus G14, plan 5, del 4**		**1:50**	**E-63B-P-405.dwg**	**2022-01-20**	
E-63B.1-0601		**Eldistributionsnät Hus G14, plan 6, del 1**		**1:50**	**E-63B-P-406.dwg**	**2022-01-20**	
E-63B.1-0602		**Eldistributionsnät Hus G14, plan 6, del 2**		**1:50**	**E-63B-P-406.dwg**	**2022-01-20**	
E-63B.1-0603		**Eldistributionsnät Hus G14, plan 6, del 3**		**1:50**	**E-63B-P-406.dwg**	**2022-01-20**	
E-63B.1-0604		**Eldistributionsnät Hus G14, plan 6, del 4**		**1:50**	**E-63B-P-406.dwg**	**2022-01-20**	
E-63B.1-0701		Eldistributionsnät Hus G14, plan 7, del 1	FU	1:50	E-63B-P-407.dwg	2022-01-17	
E-63B.1-0702		Eldistributionsnät Hus G14, plan 7, del 2	FU	1:50	E-63B-P-407.dwg	2022-01-17	
E-63B.1-0703		Eldistributionsnät Hus G14, plan 7, del 3	Fu	1:50	E-63B-P-407.dwg	2022-01-17	
E-63B.1-0704		Eldistributionsnät Hus G14, plan 7, del 4	FU	1:50	E-63B-P-407.dwg	2022-01-17	

Hammarby Fabriksväg 43
120 30 Stockholm
Tel: +46(0)8-410 371 20

HANDLINGSFÖRTECKNING

Uppdragsnamn
AFA Fastigheter
Kv. Gångaren 14 – Delprojekt 4, Plan 3-8
Plan 3-6
EL – OCH TELESYSTEM

Dokument nr.	Uppdragsnummer
22.6.4	21060301
Sidnr. Sida **3** av **7**	Datum 2022-01-20
Handläggare Alf Hagström	Rev. Datum -
Status **FÖRFRÅGNINGSUNDERLAG**	

	Bet.	Handlingens innehåll	Status	Skala	Modellfil	Handlingsdatum	Ändringsdatum
E-63B.1-0801	A	Eldistributionsnät Hus G14, plan 8, del 1	FU	1:50	E-63B-P-408.dwg	2021-12-16	
E-63B.1-0802	A	Eldistributionsnät Hus G14, plan 8, del 2	BH	1:50	E-63B-P-408.dwg	2021-12-16	
E-63B.1-0803	A	Eldistributionsnät Hus G14, plan 8, del 3	BH	1:50	E-63B-P-408.dwg	2021-12-16	
E-63B.1-0804	A	Eldistributionsnät Hus G14, plan 8, del 4	BH	1:50	E-63B-P-408.dwg	2021-12-16	
E-63B.1-0805		**Eldistributionsnät Hus G14, plan 8,del 1**	**FU**	**1:50**	**E-63B-P-408.dwg**	**2022-01-20**	
E-63B.1-0806		**Eldistributionsnät Hus G14, plan 8,del 2**	**FU**	**1:50**	**E-63B-P-408.dwg**	**2022-01-20**	
E-63F.1-0301		**Ljus- & belysningssystem Hus G14, plan 3, del 1**		**1:50**	**E-63F-P-403.dwg**	**2022-01-20**	
E-63F.1-0302		**Ljus- & belysningssystem Hus G14, plan 3, del 2**		**1:50**	**E-63F-P-403.dwg**	**2022-01-20**	
E-63F.1-0303		**Ljus- & belysningssystem Hus G14, plan 3, del 3**		**1:50**	**E-63F-P-403.dwg**	**2022-01-20**	
E-63F.1-0304		**Ljus- & belysningssystem Hus G14, plan 3, del 4**		**1:50**	**E-63F-P-403.dwg**	**2022-01-20**	
E-63F.1-0401		**Ljus- & belysningssystem Hus G14, plan 4, del 1**		**1:50**	**E-63F-P-404.dwg**	**2022-01-20**	
E-63F.1-0402		**Ljus- & belysningssystem Hus G14, plan 4, del 2**		**1:50**	**E-63F-P-404.dwg**	**2022-01-20**	
E-63F.1-0403		**Ljus- & belysningssystem Hus G14, plan 4, del 3**		**1:50**	**E-63F-P-404.dwg**	**2022-01-20**	
E-63F.1-0404		**Ljus- & belysningssystem Hus G14, plan 4, del 4**		**1:50**	**E-63F-P-404.dwg**	**2022-01-20**	
E-63F.1-0501		**Ljus- & belysningssystem Hus G14, plan 5, del 1**		**1:50**	**E-63F-P-405.dwg**	**2022-01-20**	
E-63F.1-0502		**Ljus- & belysningssystem Hus G14, plan 5, del 2**		**1:50**	**E-63F-P-405.dwg**	**2022-01-20**	
E-63F.1-0503		**Ljus- & belysningssystem Hus G14, plan 5, del 3**		**1:50**	**E-63F-P-405.dwg**	**2022-01-20**	
E-63F.1-0504		**Ljus- & belysningssystem Hus G14, plan 5, del 4**		**1:50**	**E-63F-P-405.dwg**	**2022-01-20**	
E-63F.1-0601		**Ljus- & belysningssystem Hus G14, plan 6, del 1**		**1:50**	**E-63F-P-406.dwg**	**2022-01-20**	
E-63F.1-0602		**Ljus- & belysningssystem Hus G14, plan 6, del 2**		**1:50**	**E-63F-P-406.dwg**	**2022-01-20**	

Hammarby Fabriksväg 43
120 30 Stockholm
Tel: +46(0)8-410 371 20

HANDLINGSFÖRTECKNING

Uppdragsnamn
AFA Fastigheter
Kv. Gångaren 14 – Delprojekt 4, Plan 3-8
Plan 3-6
EL – OCH TELESYSTEM

Dokument nr.	Uppdragsnummer
22.6.4	21060301
Sidnr. Sida **4** av **7**	Datum 2022-01-20
Handläggare Alf Hagström	Rev. Datum -
Status **FÖRFRÅGNINGSUNDERLAG**	

	Bet.	Handlingens innehåll	Status	Skala	Modellfil	Handlingsdatum	Ändringsdatum
E-63F.1-0603		**Ljus- & belysningssystem Hus G14, plan 6, del 3**		**1:50**	**E-63F-P-406.dwg**	**2022-01-20**	
E-63F.1-0604		**Ljus- & belysningssystem Hus G14, plan 6, del 4**		**1:50**	**E-63F-P-406.dwg**	**2022-01-20**	
E-63F.1-0701		Ljus- & belysningssystem Hus G14, plan 7, del 1	FU	1:50	E-63F-P-407.dwg	2022-01-17	
E-63F.1-0702		Ljus- & belysningssystem Hus G14, plan 7, del 2	FU	1:50	E-63F-P-407.dwg	2022-01-17	
E-63F.1-0703		Ljus- & belysningssystem Hus G14, plan 7, del 3	FU	1:50	E-63F-P-407.dwg	2022-01-17	
E-63F.1-0704		Ljus- & belysningssystem Hus G14, plan 7, del 4	FU	1:50	E-63F-P-407.dwg	2022-01-17	
E-63F.1-0801		Ljus- & belysningssystem Hus G14, plan 8, del 1	BH	1:50	E-63F-P-408.dwg	2021-12-16	
E-63F.1-0802		Ljus- & belysningssystem Hus G14, plan 8, del 2	BH	1:50	E-63F-P-408.dwg	2021-12-16	
E-63F.1-0803		Ljus- & belysningssystem Hus G14, plan 8, del 3	BH	1:50	E-63F-P-408.dwg	2021-12-16	
E-63F.1-0804		Ljus- & belysningssystem Hus G14, plan 8, del 4	BH	1:50	E-63F-P-408.dwg	2021-12-16	
E-63F.1-0805		**Ljus- & belysningssystem Hus G14, plan 8, del 1**	**FU**	**1:50**	**E-63F-P-408.dwg**	**2022-01-20**	
E-63F.1-0806		**Ljus- & belysningssystem Hus G14, plan 8, del 2**	**FU**	**1:50**	**E-63F-P-408.dwg**	**2022-01-20**	
		Demonteringsritningar					
D-E-61.1-0300		**Kanalisationssystem Hus G14, plan 3**		**1:100**	**Färgutskrift**	**2022-01-20**	
D-E-61.1-0400		**Kanalisationssystem Hus G14, plan 4**		**1:100**	**Färgutskrift**	**2022-01-20**	
D-E-61.1-0500		**Kanalisationssystem Hus G14, plan 5**		**1:100**	**Färgutskrift**	**2022-01-20**	
D-E-61.1-0600		**Kanalisationssystem Hus G14, plan 6**		**1:100**	**Färgutskrift**	**2022-01-20**	
D-E-61.1-0700		Kanalisationssystem Hus G14, plan 7	FU	1:100	Färgutskrift	2022-01-17	
D-E-61.1-0800		Kanalisationssystem Hus G14, plan 8	BH	1:100	Färgutskrift	2021-12-16	
D-E-61.1-0800-1		**Kanalisationssystem Hus G14, plan 8,**	**FU**	**1:100**	**Färgutskrift**	**2022-01-20**	

Hammarby Fabriksväg 43
120 30 Stockholm
Tel: +46(0)8-410 371 20

HANDLINGSFÖRTECKNING

Uppdragsnamn
AFA Fastigheter
Kv. Gångaren 14 – Delprojekt 4, Plan 3-8
Plan 3-6
EL – OCH TELESYSTEM

Dokument nr.	Uppdragsnummer
22.6.4	21060301
Sidnr. Sida **5** av **7**	Datum 2022-01-20
Handläggare Alf Hagström	Rev. Datum -
Status **FÖRFRÅGNINGSUNDERLAG**	

	Bet.	Handlingens innehåll	Status	Skala	Modellfil	Handlingsdatum	Ändringsdatum
D-E-63B.1-0301		**Eldistributionsnät Hus G14, plan 3, del 1**		**1:50**	**Färgutskrift**	**2022-01-20**	
D-E-63B.1-0302		**Eldistributionsnät Hus G14, plan 3, del 2**		**1:50**	**Färgutskrift**	**2022-01-20**	
D-E-63B.1-0303		**Eldistributionsnät Hus G14, plan 3, del 3**		**1:50**	**Färgutskrift**	**2022-01-20**	
D-E-63B.1-0304		**Eldistributionsnät Hus G14, plan 3, del 4**		**1:50**	**Färgutskrift**	**2022-01-20**	
D-E-63B.1-0401		**Eldistributionsnät Hus G14, plan 4, del 1**		**1:50**	**Färgutskrift**	**2022-01-20**	
D-E-63B.1-0402		**Eldistributionsnät Hus G14, plan 4, del 2**		**1:50**	**Färgutskrift**	**2022-01-20**	
D-E-63B.1-0403		**Eldistributionsnät Hus G14, plan 4, del 3**		**1:50**	**Färgutskrift**	**2022-01-20**	
D-E-63B.1-0404		**Eldistributionsnät Hus G14, plan 4, del 4**		**1:50**	**Färgutskrift**	**2022-01-20**	
D-E-63B.1-0501		**Eldistributionsnät Hus G14, plan 5, del 1**		**1:50**	**Färgutskrift**	**2022-01-20**	
D-E-63B.1-0502		**Eldistributionsnät Hus G14, plan 5, del 2**		**1:50**	**Färgutskrift**	**2022-01-20**	
D-E-63B.1-0503		**Eldistributionsnät Hus G14, pla5 5, del 3**		**1:50**	**Färgutskrift**	**2022-01-20**	
D-E-63B.1-0504		**Eldistributionsnät Hus G14, plan 5, del 4**		**1:50**	**Färgutskrift**	**2022-01-20**	
D-E-63B.1-0601		**Eldistributionsnät Hus G14, plan 6, del 1**		**1:50**	**Färgutskrift**	**2022-01-20**	
D-E-63B.1-0602		**Eldistributionsnät Hus G14, plan 6, del 2**		**1:50**	**Färgutskrift**	**2022-01-20**	
D-E-63B.1-0603		**Eldistributionsnät Hus G14, plan 6, del 3**		**1:50**	**Färgutskrift**	**2022-01-20**	
D-E-63B.1-0604		**Eldistributionsnät Hus G14, plan 6, del 4**		**1:50**	**Färgutskrift**	**2022-01-20**	
D-E-63B.1-0701		Eldistributionsnät Hus G14, plan 7, del 1	FU	1:50	Färgutskrift	2022-01-17	
D-E-63B.1-0702		Eldistributionsnät Hus G14, plan 7, del 2	FU	1:50	Färgutskrift	2022-01-17	
D-E-63B.1-0703		Eldistributionsnät Hus G14, plan 7, del 3	FU	1:50	Färgutskrift	2022-01-17	
D-E-63B.1-0704		Eldistributionsnät Hus G14, plan 7, del 4	FU	1:50	Färgutskrift	2022-01-17	

Hammarby Fabriksväg 43
120 30 Stockholm
Tel: +46(0)8-410 371 20

HANDLINGSFÖRTECKNING

Uppdragsnamn
AFA Fastigheter
Kv. Gångaren 14 – Delprojekt 4, Plan 3-8
Plan 3-6
EL – OCH TELESYSTEM

Dokument nr.	Uppdragsnummer
22.6.4	21060301
Sidnr. Sida **6** av **7**	Datum 2022-01-20
Handläggare Alf Hagström	Rev. Datum -
Status **FÖRFRÅGNINGSUNDERLAG**	

	Bet.	Handlingens innehåll	Status	Skala	Modellfil	Handlingsdatum	Ändringsdatum
D-E-63B.1-0801		Eldistributionsnät Hus G14, plan 8, del 1	BH	1:50	Färgutskrift	2021-12-16	
D-E-63B.1-0802		Eldistributionsnät Hus G14, plan 8, del 2	BH	1:50	Färgutskrift	2021-12-16	
D-E-63B.1-0803		Eldistributionsnät Hus G14, plan 8, del 3	BH	1:50	Färgutskrift	2021-12-16	
D-E-63B.1-0804		Eldistributionsnät Hus G14, plan 8, del 4	BH	1:50	Färgutskrift	2021-12-16	
D-E-63B.1-0805		**Eldistributionsnät Hus G14, plan 8, del1**	**FU**	**1:50**	**Färgutskrift**	**2022-01-20**	
D-E-63B.1-0806		**Eldistributionsnät Hus G14, plan 8, del2**	**FU**	**1:50**	**Färgutskrift**	**2022-01-20**	
D-E-63F.1-0301		**Ljus- & belysningssystem Hus G14, plan 3, del 1**		**1:50**	**Färgutskrift**	**2022-01-20**	
D-E-63F.1-0302		**Ljus- & belysningssystem Hus G14, plan 3, del 2**		**1:50**	**Färgutskrift**	**2022-01-20**	
D-E-63F.1-0303		**Ljus- & belysningssystem Hus G14, plan 3, del 3**		**1:50**	**Färgutskrift**	**2022-01-20**	
D-E-63F.1-0304		**Ljus- & belysningssystem Hus G14, plan 3, del 4**		**1:50**	**Färgutskrift**	**2022-01-20**	
D-E-63F.1-0401		**Ljus- & belysningssystem Hus G14, plan 4, del 1**		**1:50**	**Färgutskrift**	**2022-01-20**	
D-E-63F.1-0402		**Ljus- & belysningssystem Hus G14, plan 4, del 2**		**1:50**	**Färgutskrift**	**2022-01-20**	
D-E-63F.1-0403		**Ljus- & belysningssystem Hus G14, plan 4, del 3**		**1:50**	**Färgutskrift**	**2022-01-20**	
D-E-63F.1-0404		**Ljus- & belysningssystem Hus G14, plan 4, del 4**		**1:50**	**Färgutskrift**	**2022-01-20**	
D-E-63F.1-0501		**Ljus- & belysningssystem Hus G14, plan 5, del 1**		**1:50**	**Färgutskrift**	**2022-01-20**	
D-E-63F.1-0502		**Ljus- & belysningssystem Hus G14, plan 5, del 2**		**1:50**	**Färgutskrift**	**2022-01-20**	
D-E-63F.1-0503		**Ljus- & belysningssystem Hus G14, plan 5, del 3**		**1:50**	**Färgutskrift**	**2022-01-20**	
D-E-63F.1-0504		**Ljus- & belysningssystem Hus G14, plan 5, del 4**		**1:50**	**Färgutskrift**	**2022-01-20**	
D-E-63F.1-0601		**Ljus- & belysningssystem Hus G14, plan 6, del 1**		**1:50**	**Färgutskrift**	**2022-01-20**	

Hammarby Fabriksväg 43
120 30 Stockholm
Tel: +46(0)8-410 371 20

HANDLINGSFÖRTECKNING

Uppdragsnamn
AFA Fastigheter
Kv. Gångaren 14 – Delprojekt 4, Plan 3-8
Plan 3-6
EL – OCH TELESYSTEM

Dokument nr.	Uppdragsnummer
22.6.4	21060301
Sidnr. Sida **7** av **7**	Datum 2022-01-20
Handläggare Alf Hagström	Rev. Datum -
Status **FÖRFRÅGNINGSUNDERLAG**	

	Bet.	Handlingens innehåll	Status	Skala	Modellfil	Handlingsdatum	Ändringsdatum
D-E-63F.1-0602		**Ljus- & belysningssystem Hus G14, plan 6, del 2**		**1:50**	**Färgutskrift**	**2022-01-20**	
D-E-63F.1-0603		**Ljus- & belysningssystem Hus G14, plan 6, del 3**		**1:50**	**Färgutskrift**	**2022-01-20**	
D-E-63F.1-0604		**Ljus- & belysningssystem Hus G14, plan 6, del 4**		**1:50**	**Färgutskrift**	**2022-01-20**	
D-E-63F.1-0701		Ljus- & belysningssystem Hus G14, plan 7, del 1	FU	1:50	Färgutskrift	2022-01-17	
D-E-63F.1-0702		Ljus- & belysningssystem Hus G14, plan 7, del 2	FU	1:50	Färgutskrift	2022-01-17	
D-E-63F.1-0703		Ljus- & belysningssystem Hus G14, plan 7, del 3	FU	1:50	Färgutskrift	2022-01-17	
D-E-63F.1-0704		Ljus- & belysningssystem Hus G14, plan 7, del 4	FU	1:50	Färgutskrift	2022-01-17	
D-E-63F.1-0801		Ljus- & belysningssystem Hus G14, plan 8, del 1	BH	1:50	Färgutskrift	2021-12-16	
D-E-63F.1-0802		Ljus- & belysningssystem Hus G14, plan 8, del 2	BH	1:50	Färgutskrift	2021-12-16	
D-E-63F.1-0803		Ljus- & belysningssystem Hus G14, plan 8, del 3	BH	1:50	Färgutskrift	2021-12-16	
D-E-63F.1-0804		Ljus- & belysningssystem Hus G14, plan 8, del 4	BH	1:50	Färgutskrift	2021-12-16	
D-E-63F.1-0805		**Ljus- & belysningssystem Hus G14, plan 8, del 1**	**FU**	**1:50**	**Färgutskrift**	**2022-01-20**	
D-E-63F.1-0806		**Ljus- & belysningssystem Hus G14, plan 8, del 2**	**FU**	**1:50**	**Färgutskrift**	**2022-01-20**	

savtec
Upplandsgatan 50
113 60 STOCKHOLM
020-122 160 60
www.savtec.se
info@savtec.se

22.6.5 HANDLINGSFÖRTECKNING RÖR PLAN 3-6, 8

Uppdrag
KV GÅNGAREN 14 HGA RS

Installationsfack:
RÖRSYSTEM

Blad Nr	Uppdrag Nr	Upprättad av:	Datum	Senaste Datum
1 (2)	21090	Stefan Lyngfalk	2022-01-20	

Handling	Bet	Innehåll	Status	Skala	Datum	Ändringsdatum
		Beskrivningar				
Gångaren 14_plan_3-8_V50_besk		Teknisk beskrivning för rörsystem Plan 3-8	FU		2022-01-20	
		Planritningar				
V-50.1-0201-614		Plan 2, del 1	FU	1:50	2022-01-20	
V-50.1-0202-614		Plan 2, del 2	FU	1:50	2022-01-20	
V-50.1-0300-614		Plan 3, Översikt	FU	1:100	2022-01-20	
V-50.1-0301-614		Plan 3, del 1	FU	1:50	2022-01-20	
V-50.1-0302-614		Plan 3, del 2	FU	1:50	2022-01-20	
V-50.1-0303-614		Plan 3, del 3	FU	1:50	2022-01-20	
V-50.1-0304-614		Plan 3, del 4	FU	1:50	2022-01-20	
V-50.1-0400-614		Plan 4, Översikt	FU	1:100	2022-01-20	
V-50.1-0401-614		Plan 4, del 1	FU	1:50	2022-01-20	
V-50.1-0402-614		Plan 4, del 2	FU	1:50	2022-01-20	
V-50.1-0403-614		Plan 4, del 3	FU	1:50	2022-01-20	
V-50.1-0404-614		Plan 4, del 4	FU	1:50	2022-01-20	
V-50.1-0500-614		Plan 5, Översikt	FU	1:100	2022-01-20	
V-50.1-0501-614		Plan 5, del 1	FU	1:50	2022-01-20	
V-50.1-0502-614		Plan 5, del 2	FU	1:50	2022-01-20	
V-50.1-0503-614		Plan 5, del 3	FU	1:50	2022-01-20	
V-50.1-0504-614		Plan 5, del 4	FU	1:50	2022-01-20	
V-50.1-0600-614		Plan 6, Översikt	FU	1:100	2022-01-20	
V-50.1-0601-614		Plan 6, del 1	FU	1:50	2022-01-20	
V-50.1-0602-614		Plan 6, del 2	FU	1:50	2022-01-20	
V-50.1-0603-614		Plan 6, del 3	FU	1:50	2022-01-20	
V-50.1-0604-614		Plan 6, del 4	FU	1:50	2022-01-20	
V-50.1-0700-614		Plan 7, Översikt	FU	1:100	2022-01-20	
V-50.1-0701-614		Plan 7, del 1	FU	1:50	2022-01-20	
V-50.1-0800-614		Plan 8, Översikt	FU	1:100	2022-01-20	
V-50.1-0801-614		Plan 8, del 1	FU	1:50	2022-01-20	
V-50.1-0802-614		Plan 8, del 2	FU	1:50	2022-01-20	

FÖRFRÅGNINGSUNDERLAG

savtec
Upplandsgatan 50
113 60 STOCKHOLM
020-122 160 60
www.savtec.se
info@savtec.se

22.6.5 HANDLINGSFÖRTECKNING RÖR PLAN 3-6, 8

Uppdrag
KV GÅNGAREN 14 HGA RS

Installationsfack:
RÖRSYSTEM

Blad Nr	Uppdrag Nr	Upprättad av:	Datum	Senaste Datum
2 (2)	21090	Stefan Lyngfalk	2022-01-20	

Handling	Bet	Innehåll	Status	Skala	Datum	Ändringsdatum
		Demonterings- / rivningsritningar				
V-50.1-0201-614-D		Plan 2, del 1	FU	1:50	2022-01-20	
V-50.1-0300-614-D		Plan 3, Översikt	FU	1:100	2022-01-20	
V-50.1-0301-614-D		Plan 3, del 1	FU	1:50	2022-01-20	
V-50.1-0302-614-D		Plan 3, del 2	FU	1:50	2022-01-20	
V-50.1-0303-614-D		Plan 3, del 3	FU	1:50	2022-01-20	
V-50.1-0304-614-D		Plan 3, del 4	FU	1:50	2022-01-20	
V-50.1-0400-614-D		Plan 4, Översikt	FU	1:100	2022-01-20	
V-50.1-0401-614-D		Plan 4, del 1	FU	1:50	2022-01-20	
V-50.1-0402-614-D		Plan 4, del 2	FU	1:50	2022-01-20	
V-50.1-0403-614-D		Plan 4, del 3	FU	1:50	2022-01-20	
V-50.1-0404-614-D		Plan 4, del 4	FU	1:50	2022-01-20	
V-50.1-0500-614-D		Plan 5, Översikt	FU	1:100	2022-01-20	
V-50.1-0501-614-D		Plan 5, del 1	FU	1:50	2022-01-20	
V-50.1-0502-614-D		Plan 5, del 2	FU	1:50	2022-01-20	
V-50.1-0503-614-D		Plan 5, del 3	FU	1:50	2022-01-20	
V-50.1-0504-614-D		Plan 5, del 4	FU	1:50	2022-01-20	
V-50.1-0600-614-D		Plan 6, Översikt	FU	1:100	2022-01-20	
V-50.1-0601-614-D		Plan 6, del 1	FU	1:50	2022-01-20	
V-50.1-0602-614-D		Plan 6, del 2	FU	1:50	2022-01-20	
V-50.1-0603-614-D		Plan 6, del 3	FU	1:50	2022-01-20	
V-50.1-0604-614-D		Plan 6, del 4	FU	1:50	2022-01-20	
V-50.1-0701-614-D		Plan 7, del 1	FU	1:50	2022-01-20	
V-50.1-0801-614-D		Plan 8, del 1	FU	1:50	2022-01-20	

FÖRFRÅGNINGSUNDERLAG

NORDISKABRAND

KONSULTER INOM SPRINKLER , BRANDLARM & GAS

www.nordiskabrand.se

08-730 06 70

22.6.6 HANDLINGSFÖRTECKNING

DISCIPLIN. SPR

BLAD NR 1(1)

UPPDRAG

GÅNGAREN 14
PLAN 3-6 och 8
DELPROJEKT 3

SPRINKLERANLÄGGNING

FÖRFRÅGNINGSUNDERLAG

UPPDRAG NR 1345

SIGN S.BENGTSSON

DATUM 2022-01-20

SENASTE ÄNDRING

RITNINGSNUMMER	STATUS	BET	RITNINGENS INNEHÅLL	SKALA	RITNINGSDATUM	ÄNDRINGSDATUM
			BESKRIVNINGAR			
Handlings-förteckning_SP	FU		Handlingsförteckning	-	2022-01-20	
Teknisk beskrivning _SP	FU		Teknisk beskrivning	-	2022-01-20	
			RITNINGAR			
V54:403	FU		Plan 3	1:100	2022-01-20	
V54:404	FU		Plan 4	1:100	2022-01-20	
V54:405	FU		Plan 5	1:100	2022-01-20	
V54:406	FU		Plan 6	1:100	2022-01-20	
V54:408	FU		Plan 8	1:100	2022-01-20	

Statuskoder: FH = förslagshandling SH = systemhandling PH = programhandling FU = förfrågningsunderlag
BH = bygghandling RH = relationshandling FK = förhandskopia GH = granskningshandling

savtec
Upplandsgatan 50
113 60 STOCKHOLM
020-122 160 60
www.savtec.se
info@savtec.se

22.6.7 HANDLINGSFÖRTECKNING VENT PL 3-6, 8

Uppdrag
KV GÅNGAREN 14 HGA RS

Installationsfack:
LUFTBEHANDLING

Blad Nr	Uppdrag Nr	Upprättad av:	Datum	Senaste Datum
1 (2)	21090	Stefan Lyngfalk	2022-01-20	

Handling	Bet	Innehåll	Status	Skala	Datum	Ändringsdatum
		Beskrivningar				
Gångaren 14_plan_3-8_V57_besk		Teknisk beskrivning för luftbehandling. Plan 3-8	FU		2022-01-20	
		Planritningar				
V-57.1-0300-614		Plan 3, Översikt	FU	1:100	2022-01-20	
V-57.1-0301-614		Plan 3, del 1	FU	1:50	2022-01-20	
V-57.1-0302-614		Plan 3, del 2	FU	1:50	2022-01-20	
V-57.1-0303-614		Plan 3, del 3	FU	1:50	2022-01-20	
V-57.1-0304-614		Plan 3, del 4	FU	1:50	2022-01-20	
V-57.1-0400-614		Plan 4, Översikt	FU	1:100	2022-01-20	
V-57.1-0401-614		Plan 4, del 1	FU	1:50	2022-01-20	
V-57.1-0402-614		Plan 4, del 2	FU	1:50	2022-01-20	
V-57.1-0403-614		Plan 4, del 3	FU	1:50	2022-01-20	
V-57.1-0404-614		Plan 4, del 4	FU	1:50	2022-01-20	
V-57.1-0500-614		Plan 5, Översikt	FU	1:100	2022-01-20	
V-57.1-0501-614		Plan 5, del 1	FU	1:50	2022-01-20	
V-57.1-0502-614		Plan 5, del 2	FU	1:50	2022-01-20	
V-57.1-0503-614		Plan 5, del 3	FU	1:50	2022-01-20	
V-57.1-0504-614		Plan 5, del 4	FU	1:50	2022-01-20	
V-57.1-0600-614		Plan 6, Översikt	FU	1:100	2022-01-20	
V-57.1-0601-614		Plan 6, del 1	FU	1:50	2022-01-20	
V-57.1-0602-614		Plan 6, del 2	FU	1:50	2022-01-20	
V-57.1-0603-614		Plan 6, del 3	FU	1:50	2022-01-20	
V-57.1-0604-614		Plan 6, del 4	FU	1:50	2022-01-20	
V-57.1-0800-614		Plan 8, Översikt	FU	1:100	2022-01-20	
V-57.1-0801-614		Plan 8, del 1	FU	1:50	2022-01-20	

FÖRFRÅGNINGSUNDERLAG

savtec
Upplandsgatan 50
113 60 STOCKHOLM
020-122 160 60
www.savtec.se
info@savtec.se

22.6.7 HANDLINGSFÖRTECKNING VENT PL 3-6, 8

Uppdrag
KV GÅNGAREN 14 HGA RS

Installationsfack:
LUFTBEHANDLING

Blad Nr	Uppdrag Nr	Upprättad av:	Datum	Senaste Datum
2 (2)	21090	Stefan Lyngfalk	2022-01-20	

Handling	Bet	Innehåll	Status	Skala	Datum	Ändringsdatum
		Demonterings- / rivningsritningar				
V-57.1-0300-614-D		Plan 3, Översikt	FU	1:100	2022-01-20	
V-57.1-0301-614-D		Plan 3, del 1	FU	1:50	2022-01-20	
V-57.1-0302-614-D		Plan 3, del 2	FU	1:50	2022-01-20	
V-57.1-0303-614-D		Plan 3, del 3	FU	1:50	2022-01-20	
V-57.1-0304-614-D		Plan 3, del 4	FU	1:50	2022-01-20	
V-57.1-0400-614-D		Plan 4, Översikt	FU	1:100	2022-01-20	
V-57.1-0401-614-D		Plan 4, del 1	FU	1:50	2022-01-20	
V-57.1-0402-614-D		Plan 4, del 2	FU	1:50	2022-01-20	
V-57.1-0403-614-D		Plan 4, del 3	FU	1:50	2022-01-20	
V-57.1-0404-614-D		Plan 4, del 4	FU	1:50	2022-01-20	
V-57.1-0500-614-D		Plan 5, Översikt	FU	1:100	2022-01-20	
V-57.1-0501-614-D		Plan 5, del 1	FU	1:50	2022-01-20	
V-57.1-0502-614-D		Plan 5, del 2	FU	1:50	2022-01-20	
V-57.1-0503-614-D		Plan 5, del 3	FU	1:50	2022-01-20	
V-57.1-0504-614-D		Plan 5, del 4	FU	1:50	2022-01-20	
V-57.1-0600-614-D		Plan 6, Översikt	FU	1:100	2022-01-20	
V-57.1-0601-614-D		Plan 6, del 1	FU	1:50	2022-01-20	
V-57.1-0602-614-D		Plan 6, del 2	FU	1:50	2022-01-20	
V-57.1-0603-614-D		Plan 6, del 3	FU	1:50	2022-01-20	
V-57.1-0604-614-D		Plan 6, del 4	FU	1:50	2022-01-20	

FÖRFRÅGNINGSUNDERLAG

g:_uppdrag\gångaren 14\ord\17_förteckningar\delprojekt 4\pl.3-6, 8\22.6.7 handlingsförteckning ventilation plan 3-6, 8.docx