Byggnad L9 - Gestaltningsbeskrivning

Skede/status: Systemhandling
Projektnummer: 94113217
Diarienummer: LOC 2024-0343
Informationssäkerhetsklass: K2
Uppdragsnummer White: 9179350700
Datum: 2025-06-26

locum.
VÄRDEN FÖR VÅRDEN

white

Innehåll

1. INLEDNING 3
1.1 Gestaltningsstrategi 4
2. EXTERIÖR GESTALTNING 6
2.1 Uppbyggnad 7
2.2 Relation till omgivningen 9
2.3 Fasad 11
2.4 Huvudentré 15
2.5 Mellanrummen 16
2.6 Östra entrén och personalentrén 17
2.7 Landskap 19
3. INTERIÖR GESTALTNING 22
3.1 Kulör och materialkoncept 23
3.2 Materialpalett 25
3.4 Väggkulör 26
3.5 Dörrar och Fönster 28
3.6 Toaletter & Stänkskydd 29
3.7 Rumstyper 30

Foton är tagna av White Arkitekter om inte annat anges.



Den nya huvudentrén till strålningsverksamheten mot Gävlegatan

1. INLEDNING

1.1 Gestaltningsstrategi

Byggnad L9 kommer att uppföras för att möjliggöra en expansion för verksamheten med strålningsbehandling som idag är inrymd i byggnad U290. Behovet av strålningsbehandling har ökat i Region Stockholm, dessutom kommer utrustningen i de befintliga strålningsbunkrarna successivt bytas ut och man behöver se till att kapaciteten upprätthålls under tiden. Behovet av utökade lokaler är akut.

I fastighetsutvecklingsplanen för sjukhusområdet Solna, daterad 2022-04-12, framgår att utöver NKS, Nya Karolinska Solna, ska ett antal befintliga kvarter ingå. Det handlar om byggnader som ligger i kvarter L och kvarter N. Byggnad L9 kommer alltså ingå i de kvarter som framöver kommer vara Solna sjukhusområde.

Platsen för byggnad L9 utgörs idag av en parkeringsplats som ligger mellan den del av NKS som kallas U290 och äldre delar av GKS som benämns M1 och L7. U290 innehåller i bottenplan den strålningsverksamhet som nu alltså behöver utökas. Däröver ligger mottagningar och vårdavdelningar.

Byggnaden har en övre entré från Akademiska stråket med hiss och trappa ner till bottenplanet där strålningsverksamheten har sin huvudentré och reception som nås från parkeringen och Gävlegatan i väster. En smitväg med utvändig trappa finns även från Anna Steckséns gata.

Dagens parkeringsplats kommer bebyggas i sin helhet med tre kompletterande strålningsbunkrar och en kringbyggd gård mot Anna Steckséns gata. Entréförhållandena kommer i princip bibehållas med befintligt läge för reception i mitten av anläggningen. Angöringsplatsen mot Gävlegatan utökas och parkeringar på västra sidan av Gävlegatan öronmärks för strålningsverksamheten.


Gångstråket längs norrsidan på U290 byggs in och blir en del av den nya byggnaden L9 som alltså helt byggs samman med U290. Entrén markeras tydligt mot Gävlegatan med ett utskjutande vindfång och skärmtak. Förutom utskjutningen får också entrén en utformning som i kulör och material bryter mot U290:s sockelvåning av perforerad mörkbrun plåt.

Byggnad L9 kommer alltså innehålla samma strålningsverksamhet som i U290:s bottenvåning. Entréhall och väntrum kommer utökas och blir gemensamma. Vården är högteknologisk och avancerad, vilket ställer stora volymässiga och tekniska krav på byggnaden. Våningshöjderna ansluter helt till U290. En källarvåning innehåller teknik, omklädning och service. En övervåning innehåller fläktrum och administrativa ytor för personal. Samma funktion och samma verksamhet gör det logiskt att följa samma gestaltning som U290.


Den nya byggnaden kommer ligga mycket nära byggnad M1 i norr. M1 är en labbyggnad från 1940-talet och är av hög arkitektonisk kvalitet med stort kulturhistoriskt värde. Rött tegel, helglasat trapphus mot söder och ståtlig granitomfattad entré mot norr visar att M1 hör till den sammanhållna byggnationen på Gamla Karolinska. Det nära mötet med den nya byggnaden ställer stora krav på gestaltningen för att uppnå en harmonisk och välkomponerad helhet – en helhet som visar på mötet mellan Nya och Gamla Karolinska.

Ett antal element och angreppssätt presenteras i den här gestaltningsbeskrivningen vilka visar hur vi har arbetat för att uppnå den här helheten:

- Ljusa klinkerfasader med strålningsbunkrarna som markerade tegelboxar.
- Glasfasader mot innergårdar i det publika entréplanet.
- Ett helglasat trapphus i hörnet mot M1 i norr vid Anna Steckséns gata får ett fondväggsmotiv som annonserar sig och berikar gatumiljön när det är upplyst inifrån. Dagtid speglar glaset kringliggande tegelfasader.
- Generös grönska och välbearbetad markutformning i mellanrummen mellan byggnaderna, vid gavlarna mot Anna Steckséns gata och på innergården.
- Upplevelserikt taklandskap med växtlighet, avskärmningar av installationer och varierade taknivåer.

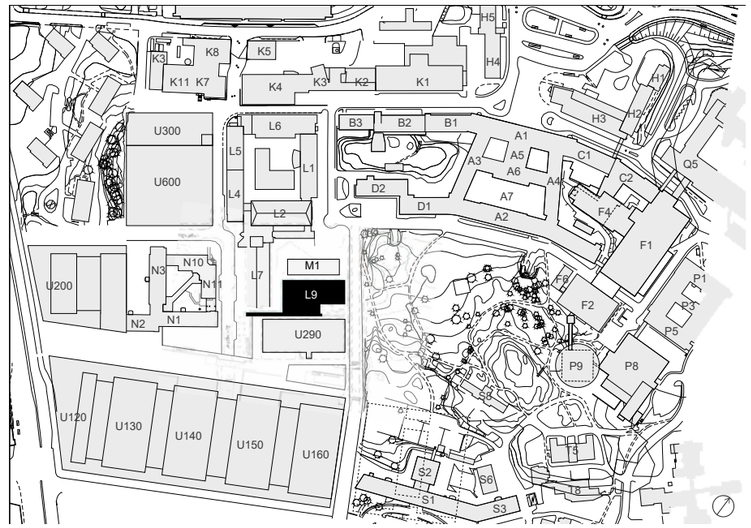

Orienteringsplan med byggnadsbeteckningar

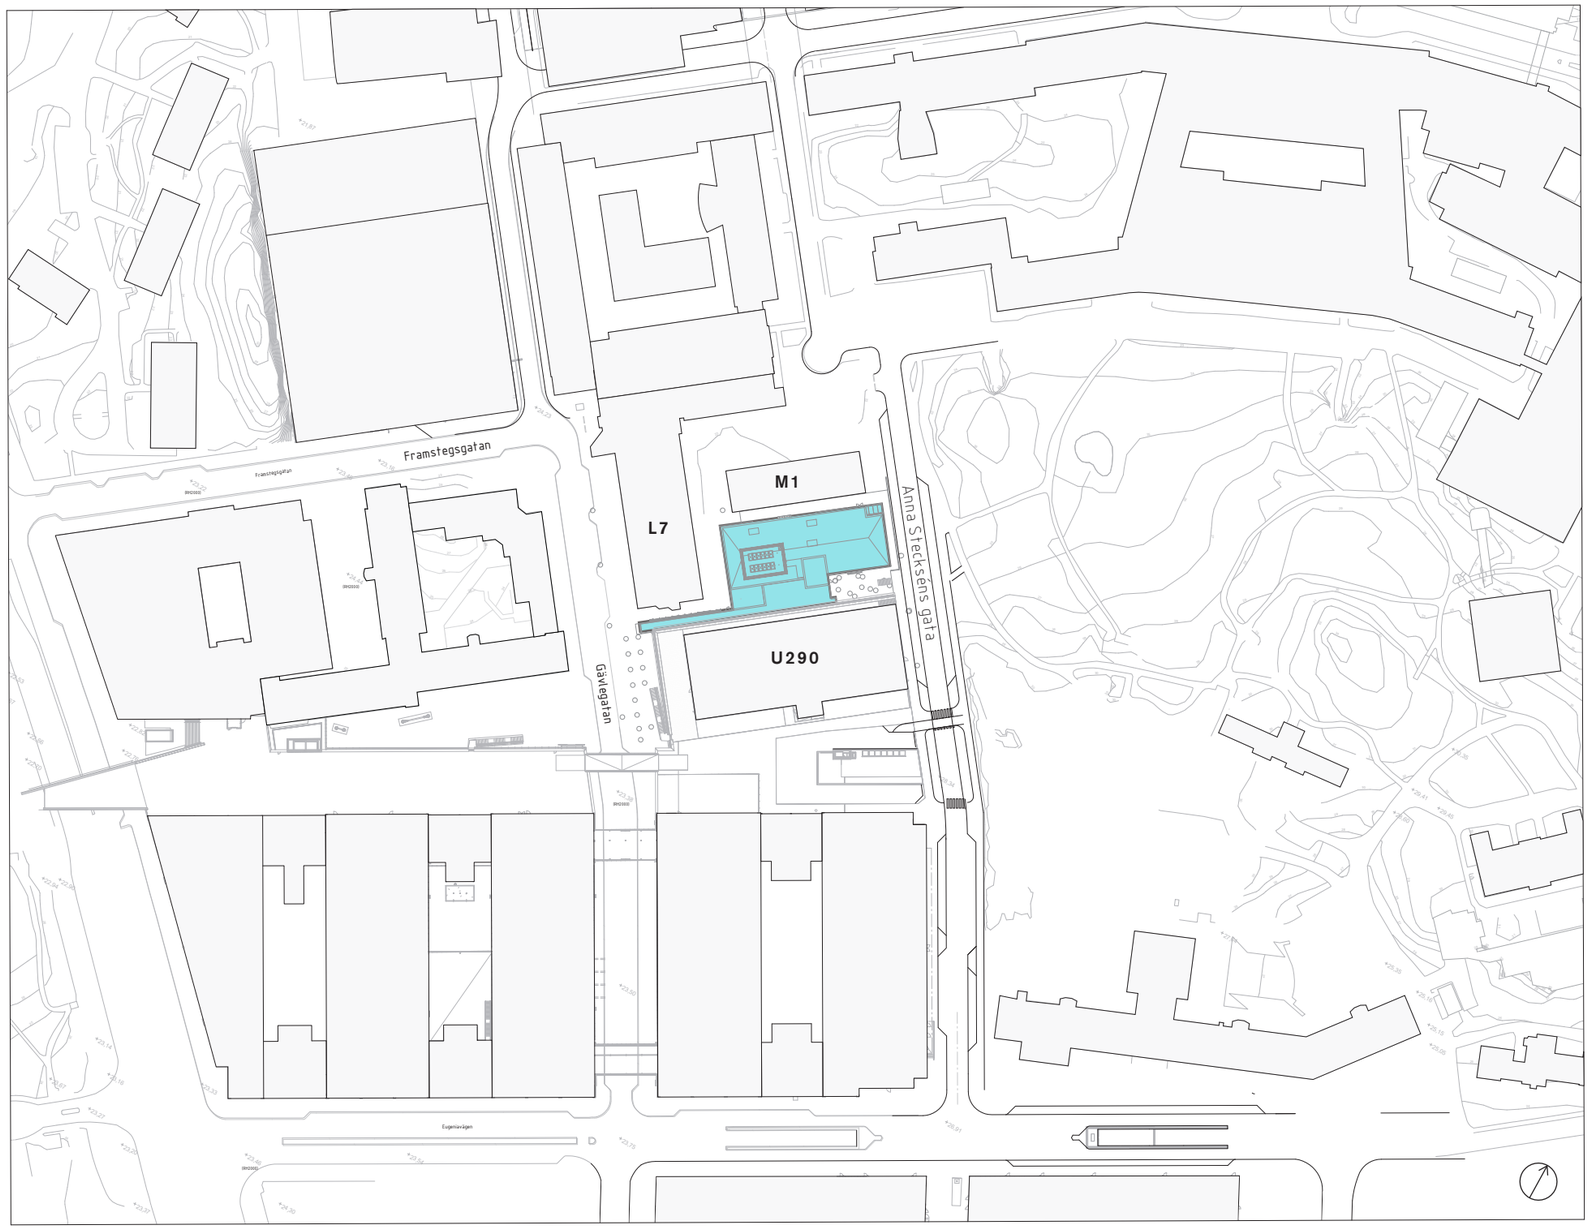



Situationsplan skala 1 : 2 000 (A3)




2. EXTERIÖR GESTALTNING

2.1 Uppbyggnad

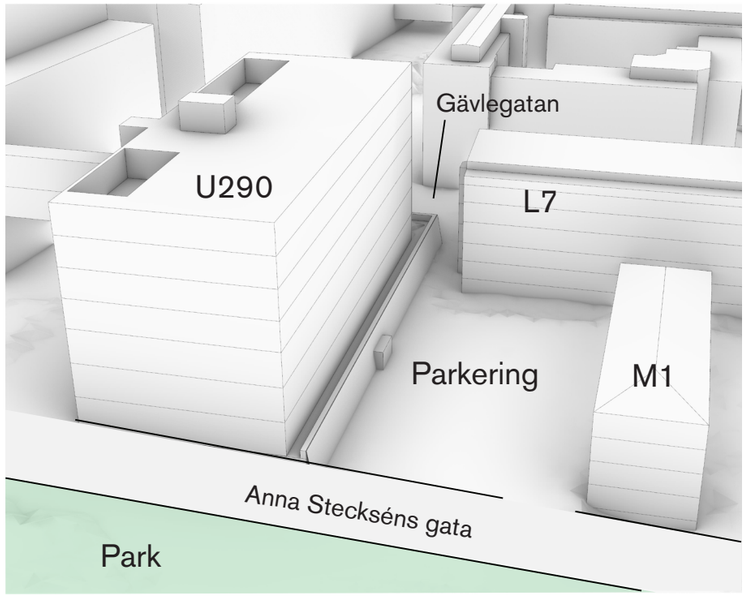

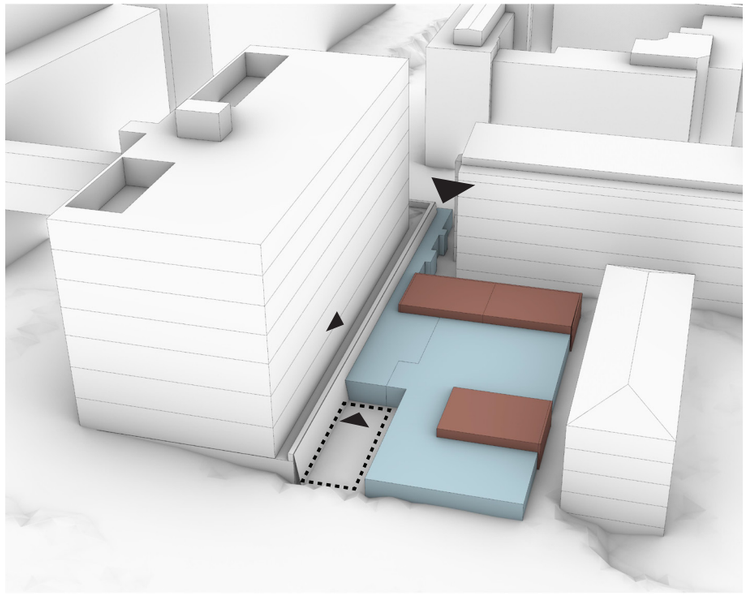

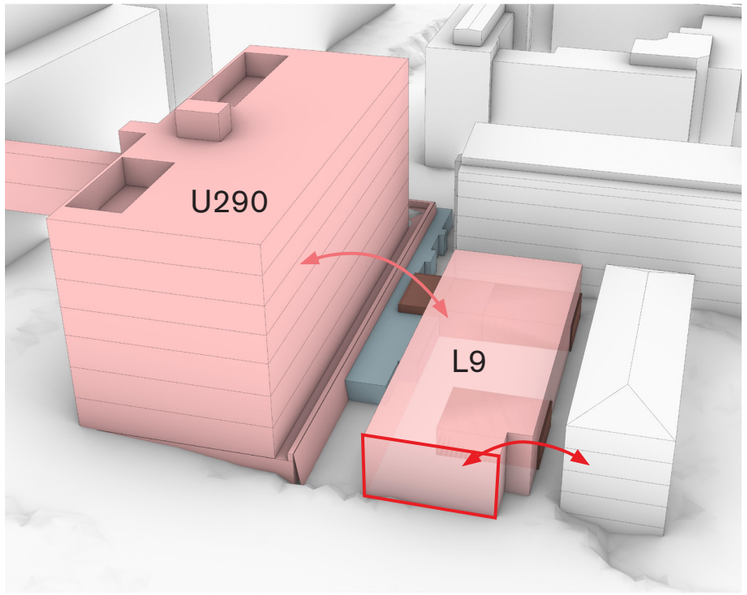

PLATSEN

Nybyggnaden planeras på en yta som idag framförallt används för bilparkering. Ytan omsluts av vårdbyggnader med olika höjd och ålder: de äldre tegelbyggnaderna L7 och M1 i 6-7 resp 4 våningar samt U290 som är en del av NKS med ljus klinkerfasad och glas i fasadliv i 8 våningar.

Öster om parkeringen löper Anna Steckséns gata i sluttning nedåt norrut där nivåskillnaden tas upp av en fallande mur och trappa. På andra sidan gatan breder sjukhusparken ut sig.

ETT KVARTER


U290 och L9 har en gemensam bas i strålbehandlingarna på entréplan (plan 00). Tillsammans bildar U290 och L9 en enhet. Nybyggnaden av L9 möjliggör fortsatt utveckling av kvarteret med till-, om- och nybyggnader.

I entréplan byggs tre nya strålningsbunkrar som förbinds via en glasad länk med byggnad U290. Länken sträcker sig ut mot Gävlegatan och blir huvudentré för en samlad verksamhet i befintliga plan 3 i U290 och i nybyggnaden. I öster lämnas en yta mot U290 som innergård för dagsljus, utblickar och paus och den fungerar också som förplats till ytterligare en entré.

Utformningen av Anna Steckséns gata förbereds i projektet för en framtida koppling till en förlängning av Framstegsgatan mot öster.

NYARE OCH ÄLDRE I MÖTE


Nybyggnadens huvudvolym byggs i två våningar ovan mark plus källare och ansluter gestaltningsmässigt till U290:s och NKS huvudbyggnads sort. För att knyta samman L9 även med kringliggande tegelbyggnader föreslås att entrévåningen får inslag av tegel. L9:s lägre skala gör också att ett samspel med intilliggande M1 skapas.

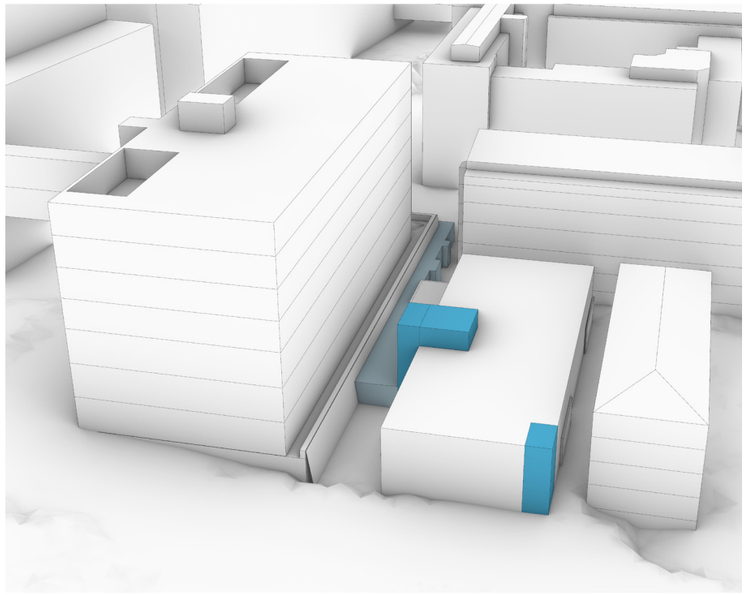

VOLYM OCH TRAPPHUS

Huvudvolymen i två våningar ovan mark utformas sammanhållen med i huvudsak fasadmaterial lika U290. Föreslagen volym är förhållandevis låg och tar sin utgångspunkt i de funktioner som behövs för en utbyggnad av strålningsverksamheten i U290 och som bedöms kunna få plats på ett bra sätt mellan befintliga byggnader. Med funktionerna finns tillhörande tekniska och sambandsmässiga krav på placering i markplan.


Våningarna förbinds med glasade trapphus som blir viktiga element i byggnadens gestaltning. Hissar placeras centralt och avslutas som volym ovan huvudblockets taknivå.

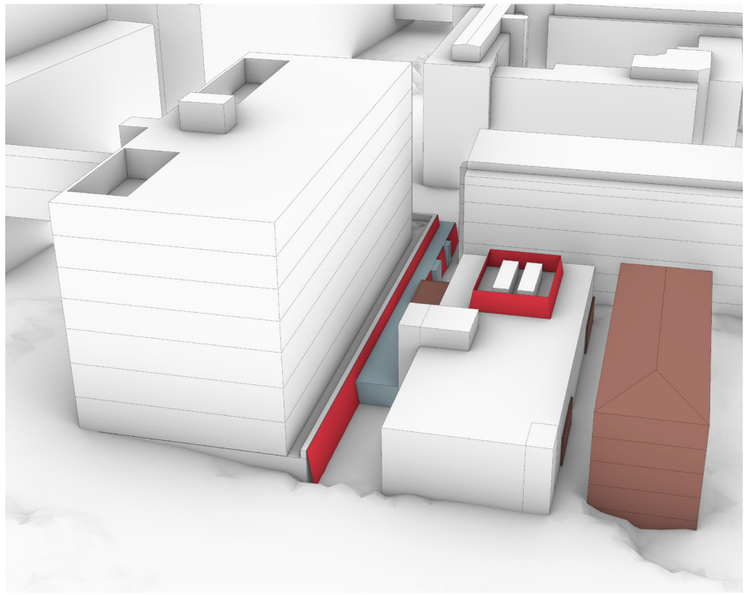

KARAKTÄR

Byggnaden gör (liksom NKS) en tolkning av det ursprungliga Karolinskaområdets karaktärsmaterial tegel i form av beklädnad av bunkrarna (brunt i bilden). Dessa volymer är också placerade med viss livförskjutning till huvudfasaden för att skapa variation mot omgivande ytor när de invändiga funktionerna inte kan ha fönster.

Den perforerade plåt som fungerar som solavskärmning i U290:s entrévåning återanvänds vid sammanbyggnaden på den nya entrégången och tas även med som gestaltningselement i inklädnad av kylmedelskylare på taket (rött i bilden).

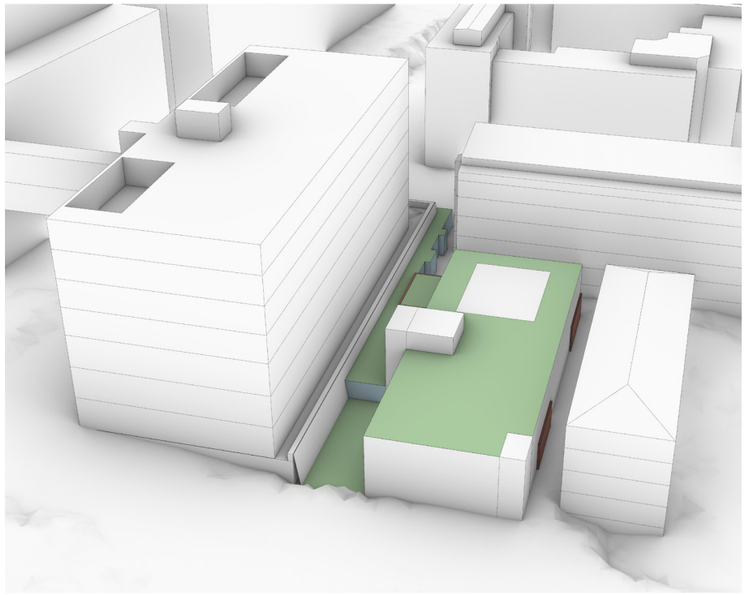

GRÖNA YTOR PÅ MARK OCH TAK

Att uppföra byggnad L9 kommer att påverka närliggande byggnader i de lägre delarna. För att tillföra vårdmiljön gröna ytor närmast patientytorna på plan 00 skapas en ny grön gård mellan U290 och L9 och grönska tillförs i mellanrummen mot L7 och M1.

Strålbehandlingsenheten har ett stort flöde av patienter som befinner sig i en utsatt position. Dessutom består strålbehandlingsenheten både i U290 och L9 av till stor del av mörka ytor. Att tillföra grönska nära patientflödet kan bidra till en lugnare miljö för både patienter och personal.

Takytorna utförs med terrassbjälklag och landskapsutformning för utblickar från omgivande byggnader samt hantering av dagvatten.

2.2 Relation till omgivningen

Nybyggnadens innehåll och funktion är en förlängning och utökning av den verksamhet som finns i U290, varför en liknande gestaltning ter sig naturlig. Med sina två våningar ovan mark och placeringen mellan befintliga volymer kommer de omgivande högre byggnaderna fortsatt vara det mest framträdande i stadsbilden. Den lägre skalan bildar en länk mellan de högre volymerna i NKS och de lägre i GKS. Fasaden som i huvudsak relaterar till NKS med ljus fasadklinker och glasningar med svarta profiler får också inslag av tegel som förstärker detta.


Från omgivande ytor syns L9 framförallt som del av motivet mot Sjukhusparken och Anna Steckséns gata. Det glasade trapphuset bildar i och med M1:s indrag från gatan fondmotiv från norr. Taket utformas som grönt tak och blir ett tillskott för utblick i omgivande byggnader. Även den nya gröna innergården tillför kvaliteter till platsen.

Med utgångspunkt i de funktioner som måste klaras och placeras i direkt anslutning till befintlig strålningsverksamhet får nybyggnaden en utbredning som sträcker sig relativt nära M1 och kommer att påverka dagsljus och utblick i denna. Gestaltningen arbetar för att ta hand om mellanrummet genom att tillföra fasadvariation, grönska och belysning vilket också gäller västra sidan mot byggnad L7.

Marken öster om M1 som idag ligger nedsänkt höjs till gatans nivå så att en plats för entré och inlastning skapas. Från denna plats utgår också en passage i nivå, längs L9:s östra fasad, till innergården och östra entrén. En anpassning görs för att nå dörr till M1:s trapphus i mellanrummet eftersom marken sänks.



Översiktsvy från öster ovan Sjukhusparken.

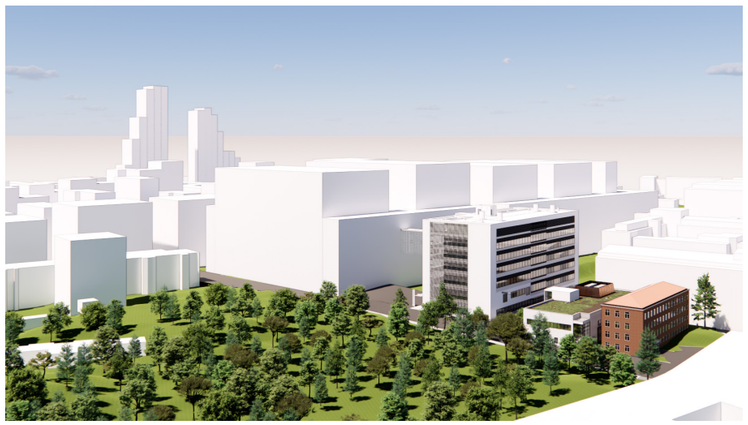

Nybyggnad L9 och intilliggande befintliga U290 och M1 invid Sjukhusparken. Från parken löper Akademiska Stråket västerut mot KI och på andra sidan av detta syns NKS huvudbyggnad och längre bort Hagastaden med Norra Tornen.



Vy från norr på Anna Steckséns gata.



U290 fasad mot norr. L9 bekläds med liknande klinker.



U290 fasad mot söder med gångbro. Trapphus i L9 tar inspiration från utformningen.



M1 med fasader av tegel. Fasad mot söder med uppglasat trapphus.



NKS entréboxar mot Eugeniavägen är beklädda med tegel, delvis glaserat. Inspiration för bunkerfasader på L9.



Mellanrum L7 och U290 som är läget för framtida huvudentré till strålningsverksamheten. Befintliga perforerade plåtkassetter med bärverk återanvänds på den nya entrégången.



Befintlig parkering i läget för den framtida personalentrén i L9. Ytan ramas idag in av U290 mot söder, L7 mot öst och M1 i norr.

2.3 Fasad

Fasadgestaltningen för L9 utgår från NKS gestaltningsstrategi och den befintliga byggnad U290.

Huvudvolymen bekläs med ljusa fasadklinkerplattor på dold infästning för ett slätt uttryck. Plattorna har samma bredd men varierar i höjd.

Fönsteröppningar är i nuläget tänkta att göras som dubbelskalskonstruktion där innerfönster sitter relativt djupt in och utvändig fönsterkonstruktion med svarta aluminiumprofiler i princip livar med klinkerfasaden. I spalten mellan glasrutorna placeras solavskärmning där behov finns. Även glaspartier i entrégång och mot innergården har aluminiumprofiler i svart.

Huvudtrapphusets täta sida kläs med ljusgrå plåt liksom sidorna på entrégångens takvolym ovan glas. U290:s befintliga rödbruna plåtraster utanför entrévåningens glaspartier återanvänds på norra sidan av entrégången och som inklädnad av kylmedelskylare ovanpå taket.

Strålningsbunkrarna markeras i fasad genom en viss livförskjutning och kläs med glaserat tegel som hämtar inspiration från Gamla Karolinskas byggnader och äveninslag i de nyare byggnaderna. Byggnaden har till stor del täta fasader utan fönster mot norr och väster och detta blir ett viktigt bidrag till att skapa variation mot omgivningen. Fasaderna får även inslag av vertikal grönska.

Huvudvolym och glaspartier avslutas mot mark i en sockel av betong medan tegelfasad fortsätter ned till mark.




Ljus fasadklinker på huvudvolymen gör att den funktionella kopplingen till U290 blir tydlig. Mot innergården finns i entréplan glaspartier som ger ljus och utblicksmöjligheter till de mer publika ytorna.

Material: fasadklinker & tegel





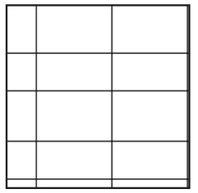

1. Fasad på huvudvolym:
Fasadklinker med dold infästning.
Plattstorlekar b=700, varierande höjd 250, 350, 450mm
Kulör vit.



2. Strålbehandlingsrum (bunkrar) utsida:
Glaserat tegel.




3. Sockel:
Element av betong.



4. Glaspartier:
Glaspartier med bärprofil och utvändig mjukfog.
Kulör mörk.

Material: metall och glas



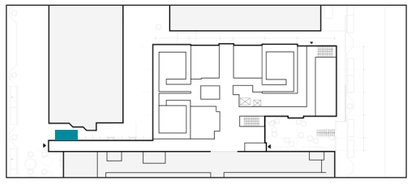




1. Avskärmande raster på entrégång och runt kylmedelskylare:
Kassetter av perforerad aluminiumplåt inklusive bärverk.
Återbruk av bef. på U290 i möjligaste mån.
Kulör rödbrun.



2. Fasad på entrégång och huvudtrapphus:
Aluminiumkassetter på bärverk.
Kulör silver.





3. Sockel:
Element av betong.

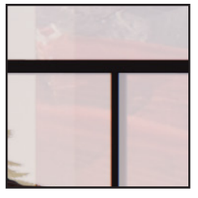


4. Glaspartier:
Glaspartier med bärprofil och utvändig mjukfog.
Kulör mörk.

Fönster och trapphus

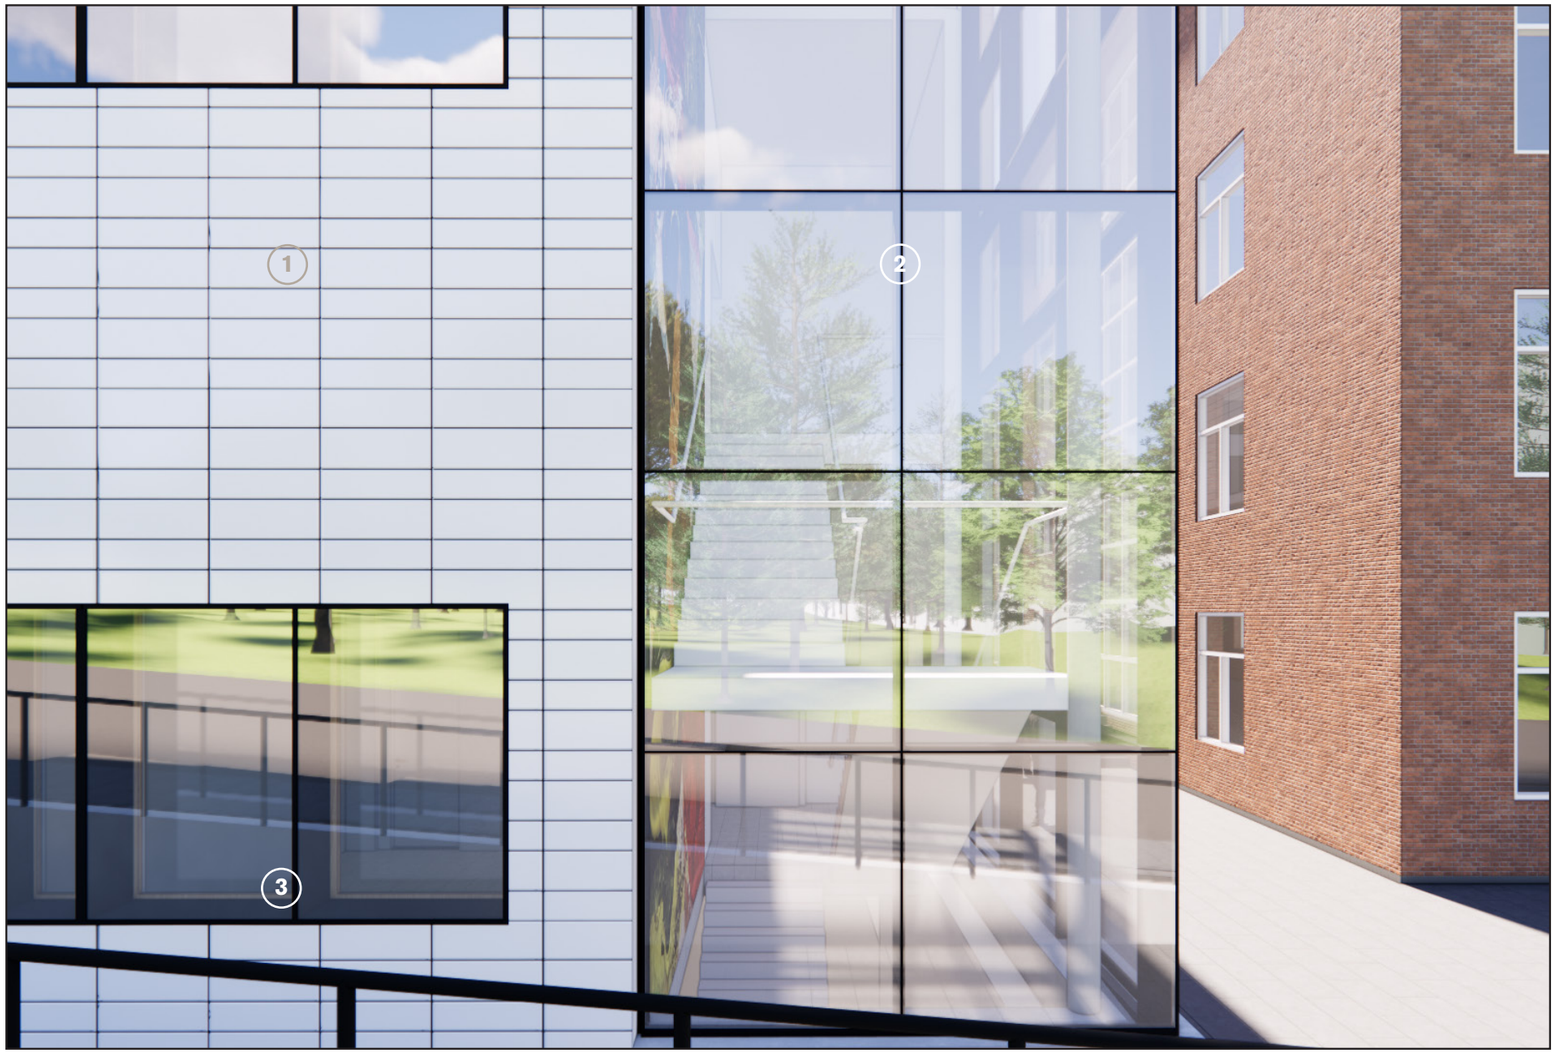

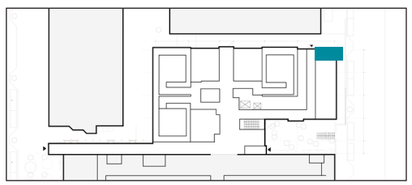

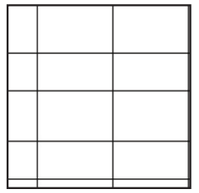

1. Fasad på huvudvolym:
Fasadklinker med dold infästning.
Plattstorlekar b=700, varierande höjd 250, 350, 450mm
Kulör vit.



2. Glasparti trapphus:
Glaspartier med bärprofil och utvändig mjukfog.
Kulör mörk.



3. Fönsterpartier:
Dubbelskalsfönster med invändigt fönster av lärkträ och utvändiga fönsterkonstruktioner med aluminiumprofiler.
Kulör mörk.



Referens:
Trapphus i Akademiska stråket. (t.h. i bild)

2.5 Huvudentré

Den nya entrén från Gävlegatan blir gemensam för hela strålbehandlingsenheten och utförs som en glasad gång som länkar ihop de båda byggnaderna U290 och L9. Redan idag kommer många besökare till strålningsbehandlingen via Gävlegatan längs U290:s fasad. Placeringen av entrén säkerställer en närhet mellan en tillgänglig angöringsplats och ingången till verksamheten. Den leder rakt in mot mot receptionen och korsningspunkten för flöden mellan U290 och L9. Den nya gången utformas med grönska utanför och burspråk med sittplatser på vägen in.



Huvudentré från Gävlegatan med närhet till angöringsplats. Entrégången bekläds med återbrukade befintliga perforerade plåtkassetter.




Grönska utanför entrén


Källa Arkitema



Grönska utanför entréen

Källa: Arkitema

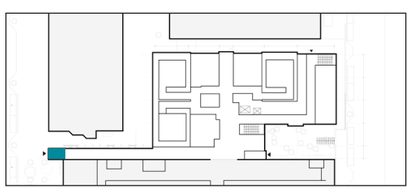

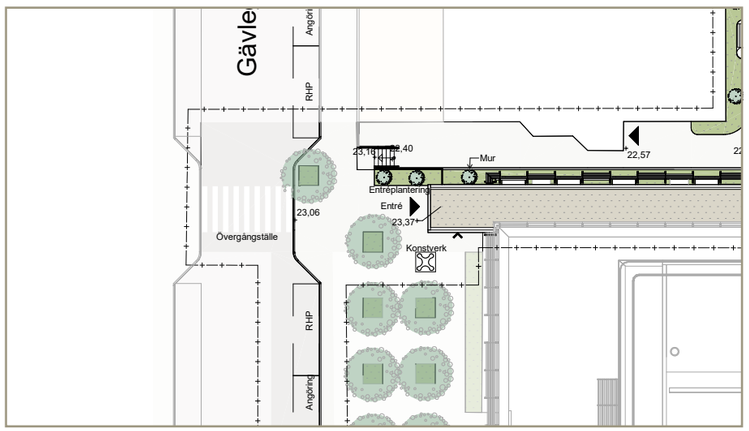

Planutsnitt.



Utblick från entrégången mot innergård mellan L7 och nybyggda L9.

2.6 Mellanrummen

Byggnad M1 ligger relativt nära nybyggnadens fasad och det är viktigt att detta mellanrum gestaltas väl i material och med tillförd växtlighet och god belysning. Stadsrummet är ovanligt, men kan göras intressant i sin egenskap att vara unikt eller sällsynt. Flera element förstärker rummets proportioner: Centralt placerad linjeavvattning, långsmala planteringar, markstensbeläggning med längsgående mönster. Miljön är omsorgsfull gestaltat och materialmöten utstuderade. Grönskan är sparsam men frodig och tålig.



Långsmala planteringar längs fasaden

Källa: Arkitema



Scala Marksten - genomgående fogar i båda riktningar

Källa: S:T Eriks
https://steriks.se/produktsortiment/mark/marksten/scala/



Linjeavvattning markränna

Källa: Milford
https://se.milford.dk/produkter/linjeavvattning-av-vibre-rad-betong





Mellanrum L9, L7 och M1 med Sjukhusparken i fonden. Gammalt möter nytt.



Mellanrum L9, L7 och M1 med U290 i fonden.



Mellanrum L9 och M1 med sjukhusparken i fonden. Fasaden får en variation med de något utskjutande bunkerväggarna klädda med glaserat tegel och glasat burspråk vid väntrum.


2.6 Östra entrén och personalentrén

Från Anna Steckséns gata nås byggnadens sekundära entré med trappa eller i nivå via den nedsänkta gången öster om L9. Besökaren passerar diagonalt över den gröna innergården mot entrédörren som annonserar sig med liknande skärmtaksvolym som på Gävlegatans entré. (Bild nere t.h.)

En entré avsedd för personal finns också på norra sidan, direkt intill det uppglasade trapphuset som kommer bli en tydlig orienteringspunkt. (Stor bild t.h.)



Personalentré vid sidan av trapphuset på norra sidan med byggnad M1 utanför.

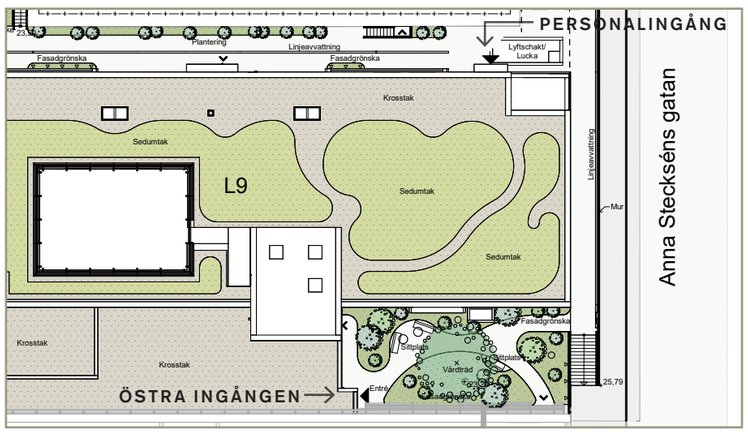

Planutsnitt.



Östra entrén från innergården.






L9:s glasade trapphus bildar fondmotiv i Anna Steckséns gata i och med att M1 är indragen från gatan. I solljus kommer glaset att reflektera M1:s tegelfasad.






Under mörka timmar framträder den inre upplysta väggen, som föreslås prydas av ett konstverk.

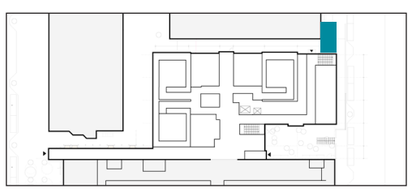

2.7 Landskap

Landskap översikt

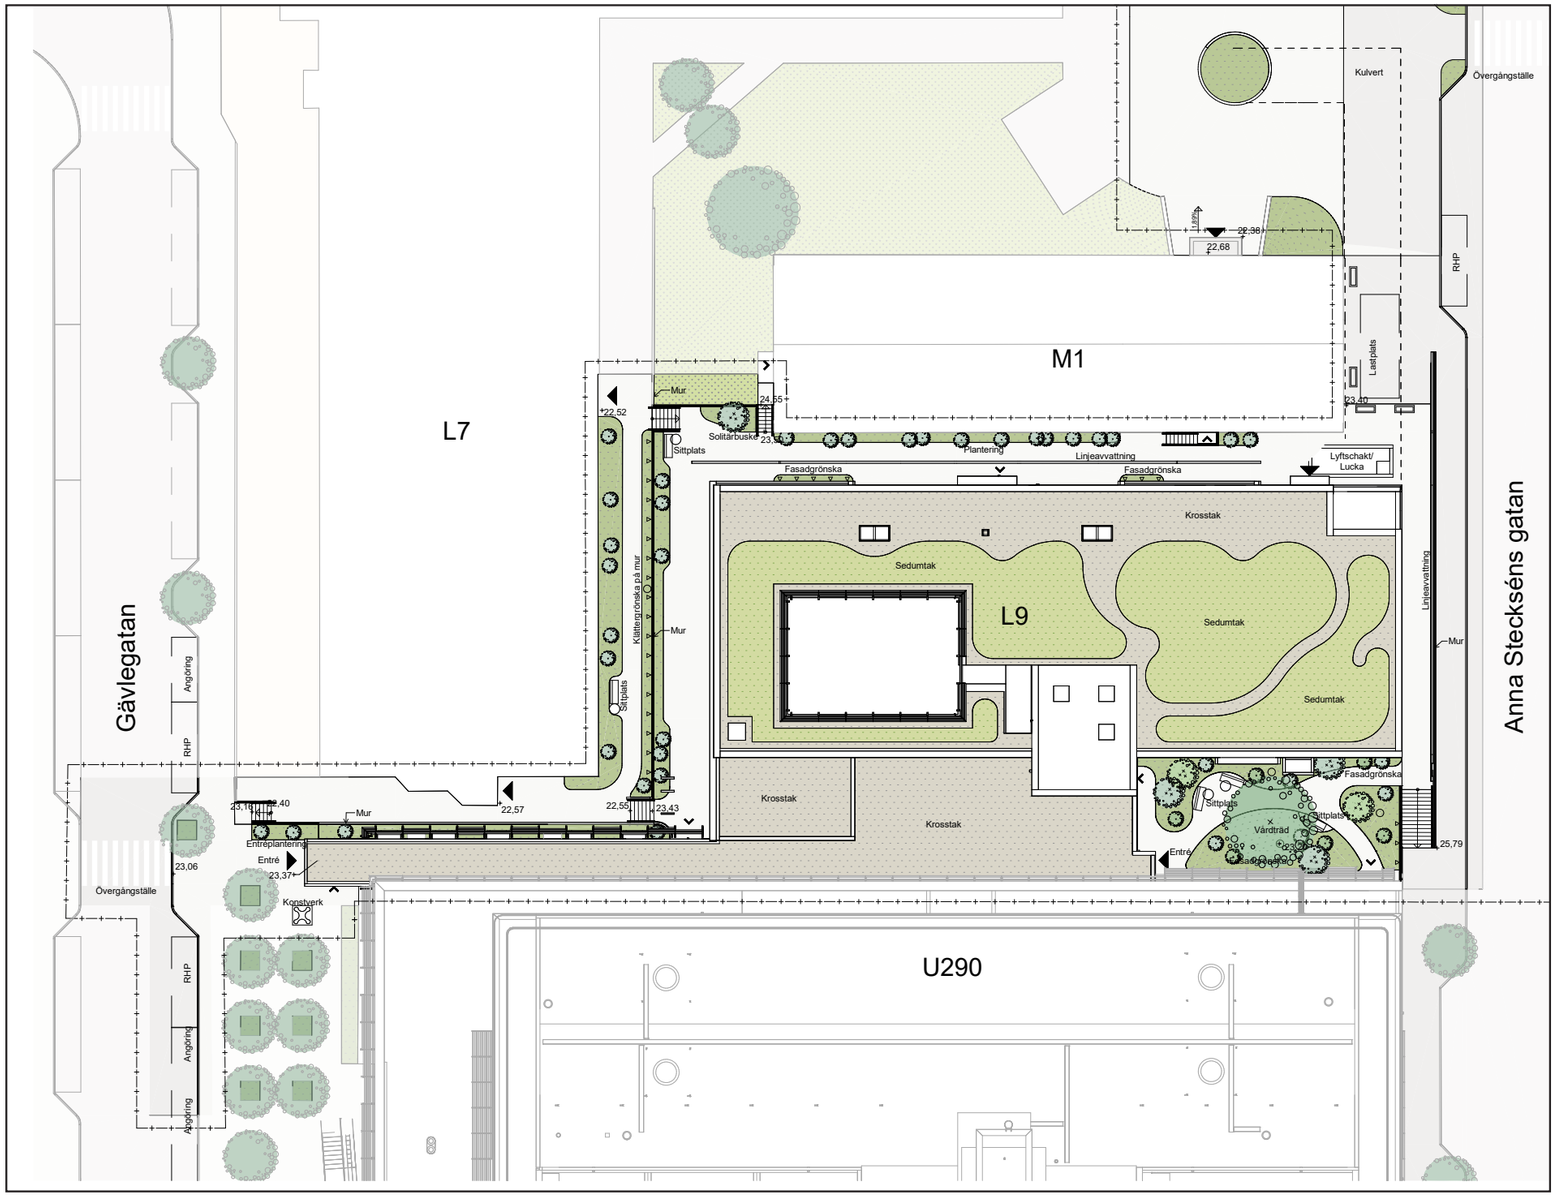




Klätterväxter på vajrar mot fasad

Källa: VegTech
https://vegtech.se/losningar/fasadgronska



Anslutningsrör, väggfäste och vajer

Källa: VegTech
https://vegtech.se/produkt/anslutningsror

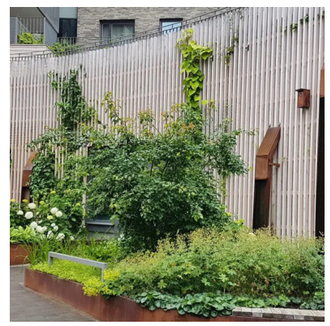

Böljande växtlighet

Källa: Arkitema

Innergård

Morgonsol och frodig grönska i lugn, harmonisk stämning. En grön låg men lummig matta omfamnar gårdsrummet och ramar in det. Grönskan bildar en ”kropp” som liknar vatten med små vågor. Tittar man närmare upptäcker man en fascinerande variation i grönskan - små och stora blad, matta och glansiga, läderaktiga och luddiga, i flera nyanser av grönt. Ett enda stort vårdträd landar i denna gröna massa med stor strukturell variation.



Frodig grönska

Källa: Arkitema




Tåliga marktäckare
Daggkåpa (Alchemilla vulgaris)

Källa: Arkitema




Skuggplantering
(Adiantum pedatum)

Källa: Arkitema

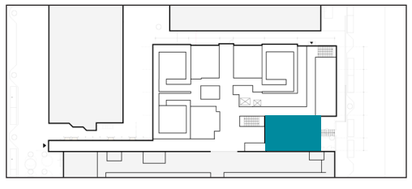



Frodig grönska i lugn harmonisk stämning. Innergården tillför ljus och utblickar i patient- och personalytorna. L9 med glasad entrévåning till vänster och U290:s solavskärmning till höger i bild.

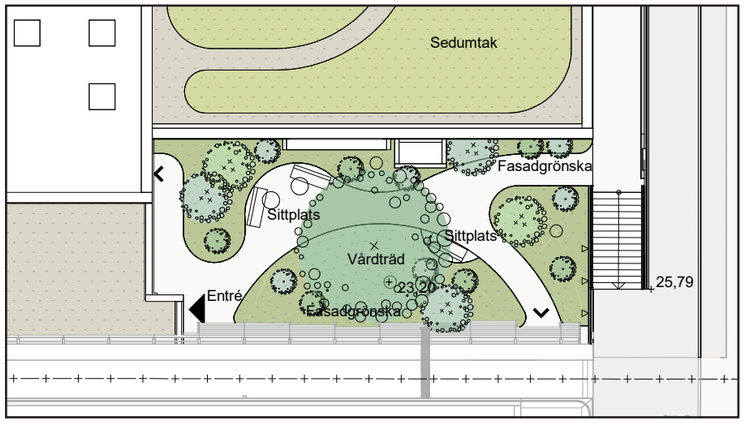


Planutsnitt.



Översiktsvy över innergården.

Gröna tak

Taklandskapet blir synligt från övre våningarna i U290 och gestaltas för att erbjuda en lugn, behaglig utsikt. Utformningen kommer att sänka temperaturen lokalt och därför marginellt förbättra mikroklimatet. Intentionen är att kombinera krosstak med sedumtak. Krosstaket består av stenmaterial i olika fraktioner och färger, från sand till större runda 200 mm stenar. Materialet anläggs för att bilda funktionella gångytor för skötsel samt ett rytmiskt, grafiskt mönster att beskåda.

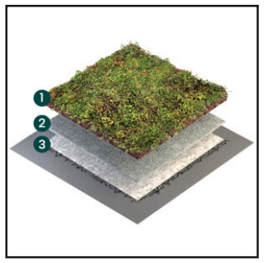

Uppbyggnad sedumtak
1. VegTech Sedummatta ca 30 mm
2. VT-filt 10 mm
3. Xerodrän VT17 (vid behov) 17 mmm

Totalhöjd 40-57 mm

Källa: VegTech
https://vegtech.se/grona-innergardar-bjalklag



Sedumtak - mix av fetbladsväxter


Källa: VegTech
https://vegtech.se/inspiration/biotoptak




Sedumtak - mix av fetbladsväxter

Källa: VegTech
https://vegtech.se/inspiration/biotoptak



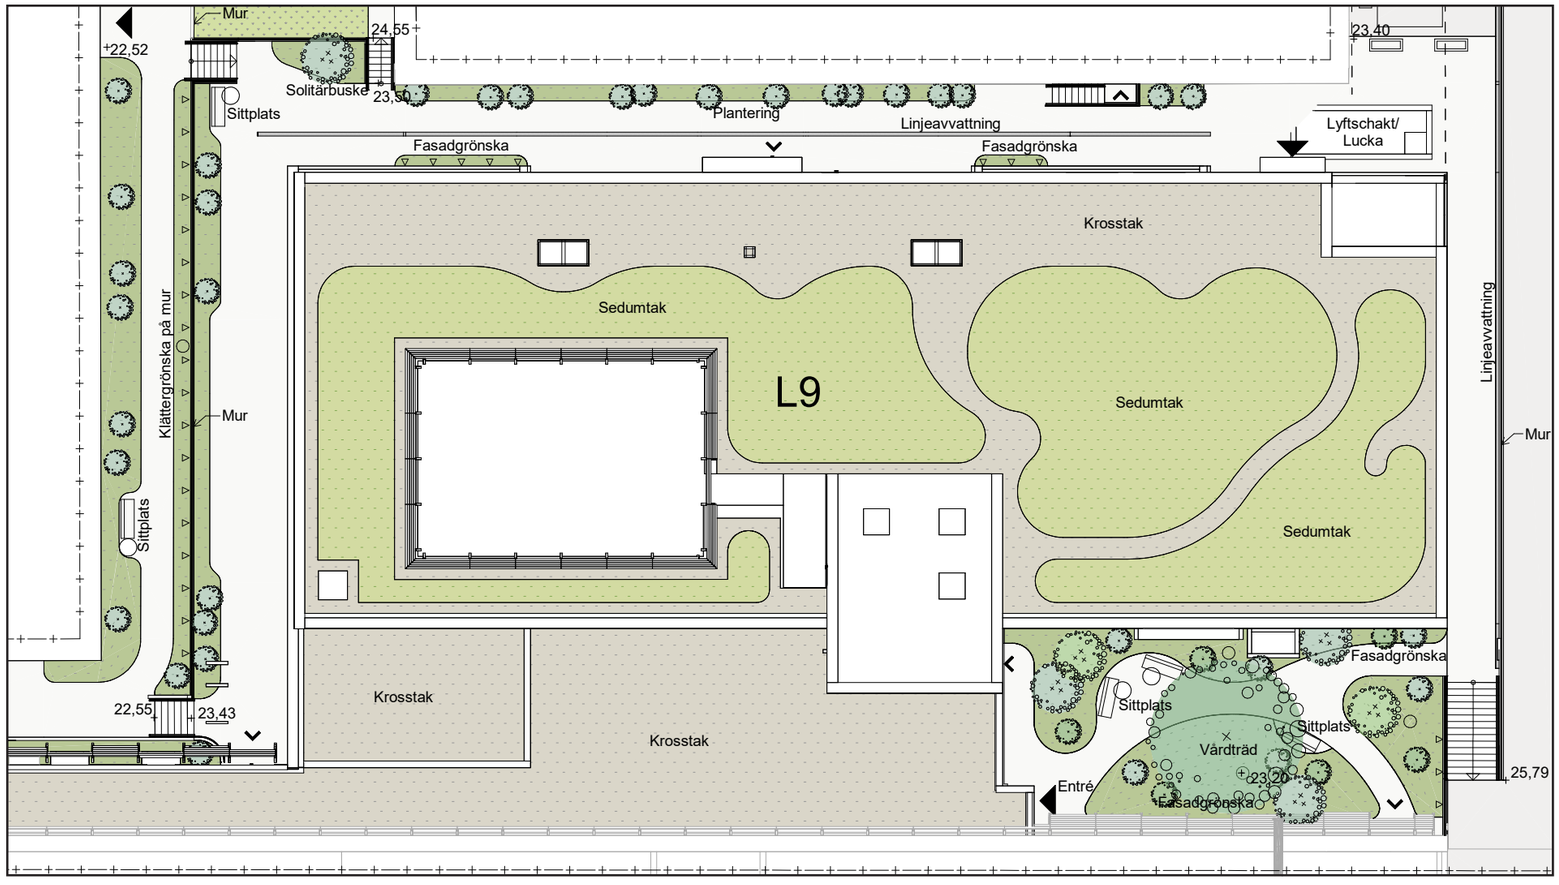

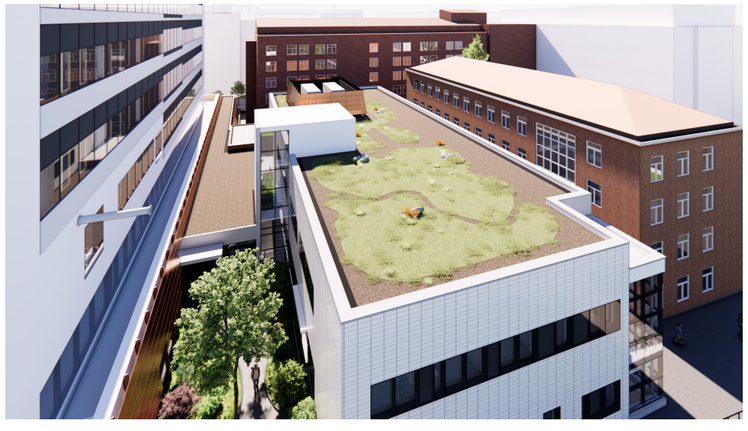

Gröna tak på L9:s huvudvolym och entrégång. Vy från parksidan.



Tak på entrégång och bunker.

3. INTERIÖR GESTALTNING

3.1 Kulör och materialkoncept

Byggnad L9 ansluter direkt till U290 och utgör en utökning av strålningsverksamheten som redan ligger här på markplanet. Entré och reception blir gemensam. Patienter och personal rör sig fritt mellan delarna. För helhet och igenkänning blir det alltså av stor vikt att lokalutformning, material och kulörer görs på samma sätt i L9 som i U290. Patienter ska uppfatta att detta är en och samma mottagning. Lokalerna ska fungera på samma sätt för personalen. Kulör- och materialkonceptet följer alltså principerna i U290.

Vyer, kulörer och material från U290



Korridor inre del i U290.



Korridor inre del i U290. Konstnärlig utsmyckning till vänster. Väntrum i fonden.



Strålbehandlingsrum. Väggar i askfanér. Golv i ljusgrå plastmatta.



Väntrum i bottenvåning norr. Vindfång kommer tas bort, öppning mot L9.



Korridor personal/admin i U290.




Väntrum i U290.

3.2 Materialpalett

Publik miljö

Tak

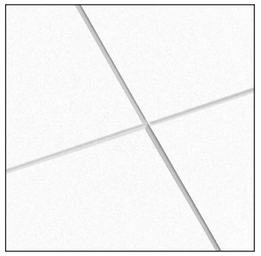



Mineralfiberplattor i bärverk med dold infästning (Kant D)
Vit


Fällbara undertaksplattor
Vit

Vägg

Målning





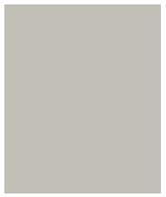

Halmgul
NCS: S-2030-Y10R

Beige
NCS: S-3005-Y20R

Grå
NCS: S-2502-Y

Fondvägg / Accentfärg



Gråblå
NCS: S-4005-B20G

Material / Beklädnad



Askfaner



Glaserat Tegel



Sittbänkar av massivträ i fönsternischer

Marmor som beklädnad i hissöppningar

Golv





Terrazzo, Vit

Terrazzo, grå

Vårdmiljö


Tak



Mineralfiberplattor i bärverk
Vit

Vägg

Målning

 



Vit
NCS: S-0500-N

Grå
NCS: S-2502-Y

Fondvägg / Accentfärg





Halmgul
NCS: S-2030-Y10R

Beige
NCS: S-3005-Y20R

Material / Beklädnad



Askfaner



Acrovyn bakom tvättställ
Gråblå
NCS: S-4005-B20G

Golv



Plastmatta
Ljusgrå

Personalmiljö


Tak



Mineralfiberplattor i bärverk
Vit

Vägg

Målning

 





Vit
NCS: S-0500-N

Beige
NCS: S-3005-Y20R

Grå
NCS: S-2502-Y

Fondvägg & Accentfärg



Gråblå
NCS: S-4005-B20G

Material / Beklädnad



Beklädnad i vit laminat




Askfaner



Stänkskydd av kakel i pentry

Golv

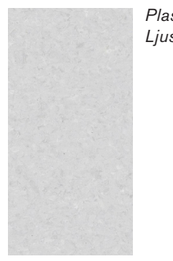

Plastmatta
Ljusgrå

3.4 Väggkulör

PLAN 00



ASKFANER

MÅLAD VÄGG
NCS: S-3005-Y20R
Beige

MÅLAD VÄGG
NCS: S-2502-Y
Ljusgrå

MÅLAD VÄGG
NCS: S-2030-Y10R
Halmgul


MÅLAD VÄGG
NCS: S-4005-B20G
Gråblå

ÖVRIG MÅLAD VÄGG
NCS: S-0500-N
Vit

TEXTILABSORBENT

För golvtyp - se separat golvplansritning.

PLAN 01

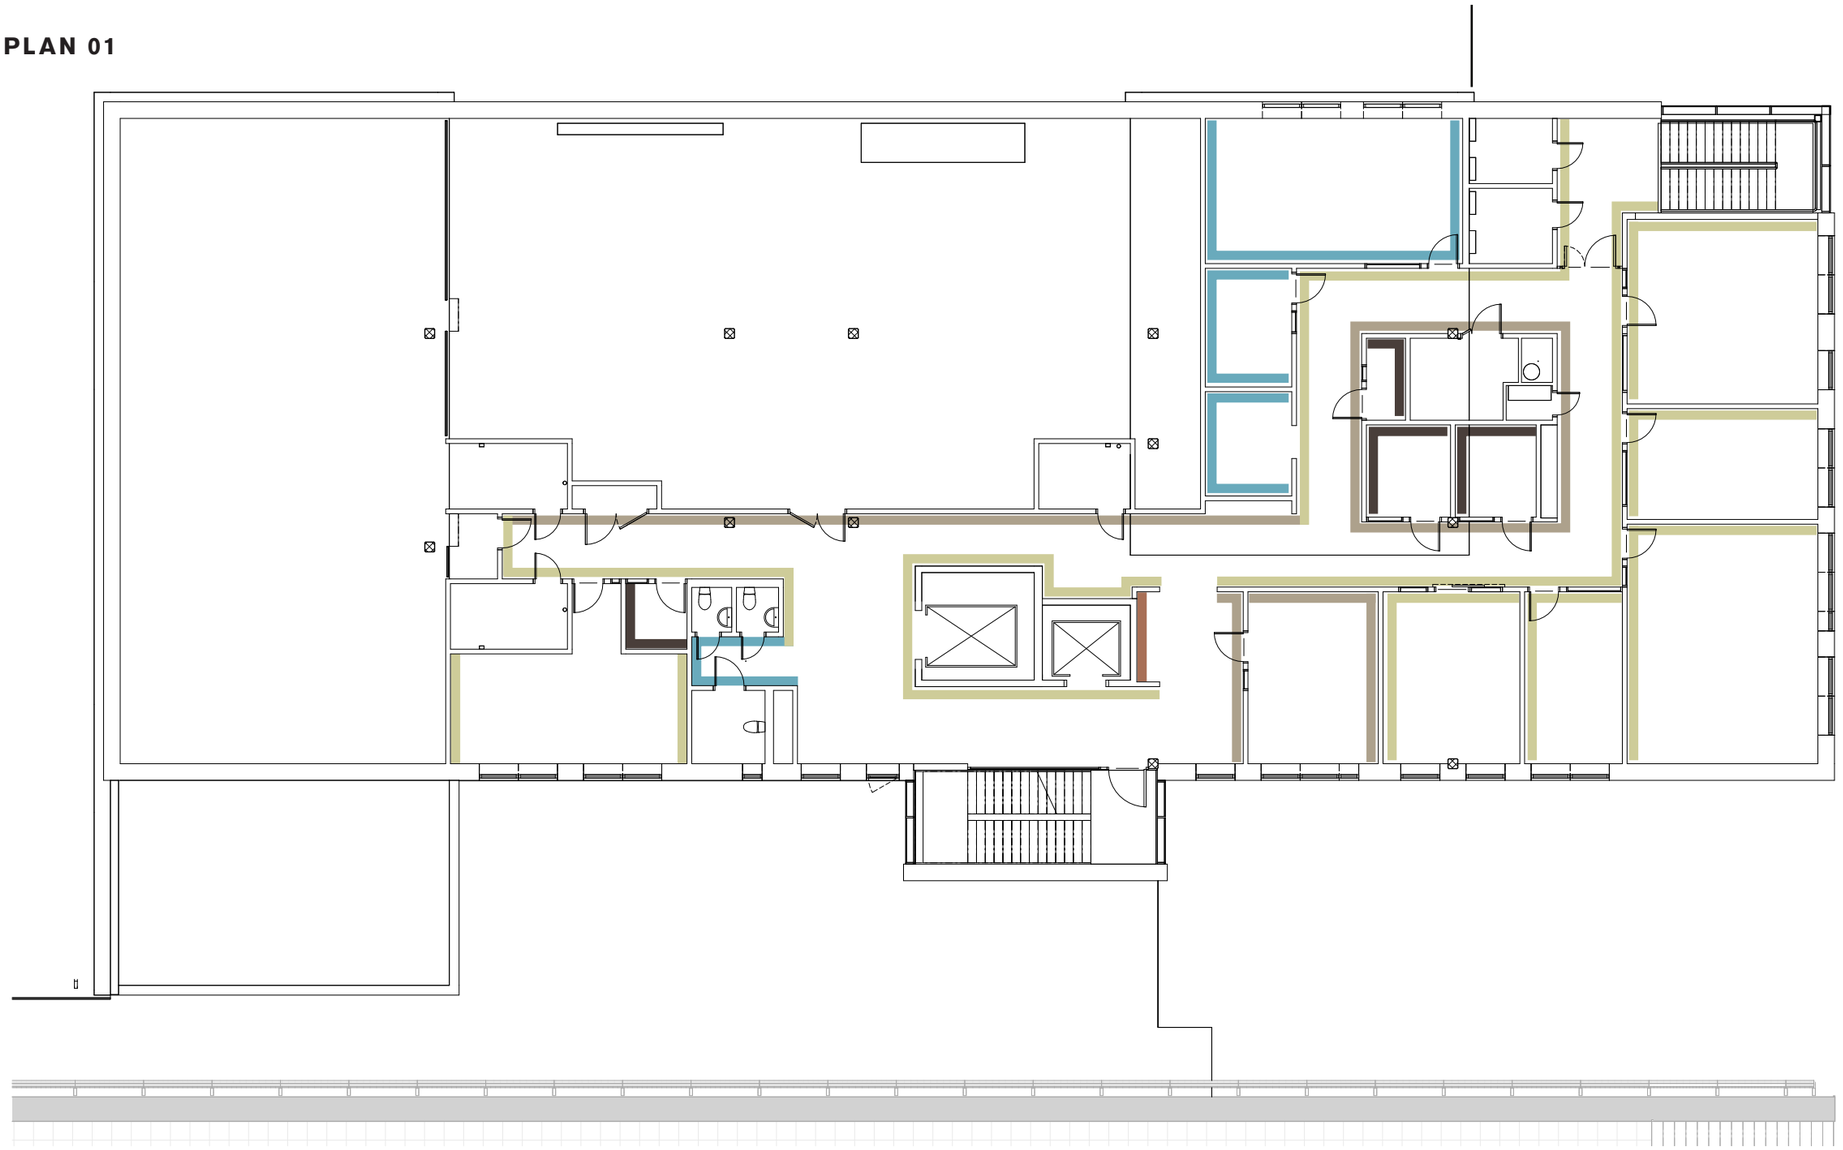

ASKFANER

MÅLAD VÄGG
NCS: S-3005-Y20R
Beige

MÅLAD VÄGG
NCS: S-2502-Y
Ljusgrå

MÅLAD VÄGG
NCS: S-2030-Y10R
Halmgul

MÅLAD VÄGG
NCS: S-4005-B20G
Gråblå

ÖVRIG MÅLAD VÄGG
NCS: S-0500-N
Vit

TEXTILABSORBENT

För golvtyp - se separat golvplansritning.

3.5 Dörrar och Fönster

Principer för dörrar och fönsterpartier. Strålsäker dörr till strålbunkrar tillkommer i nästa skede.

DS = Dörr av stål



Teknik
El
Städ

Förråd
WC

DT = Dörr av trä



WC



Expedition

DT-XxXA = Dörr av trä med assymetrisk delning



Behandlingsrum
Korridor till förrum



Förrum till strålbunkrar



Mottagningsrum
Samtalsrum

GPT = Glasparti av trä




Expedition
Väntrum Säng

Partier i yttervägg





Insida glaspartier i yttervägg

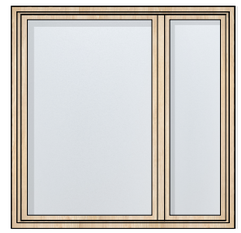

Insida fönster i yttervägg

DTU = Dörr av trä, skjut

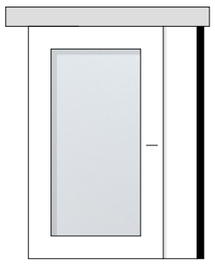

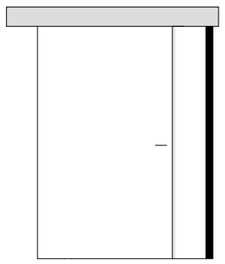


Expidition - Förrum
Förrum - Manöverrum

Förrum - Behandlingsrum

GPS = Glasparti av stål



Brandparti väntrum norr
Permanent uppställt

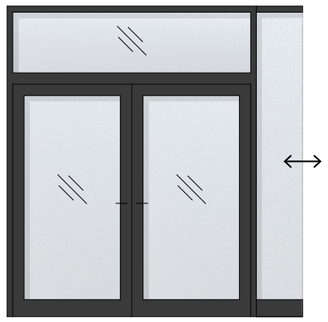

Till trapphus
Till trapphall


⟷ Möjligt glasparti med varierande bredd

GPT = Glasparti av trä



Personal - Plan 01

⟷ Glasparti med varierande bredd

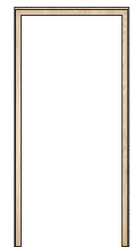

Öppning i vägg
Personal - Plan 01
Mediarum

Laminat - Vit

Träfanér - Ask


Lackad stålprofil

För mått, omfattning och placering - se separat planritning.


3.6 Toaletter & Stänkskydd

Principer för Toaletter och Stänkskydd


WC

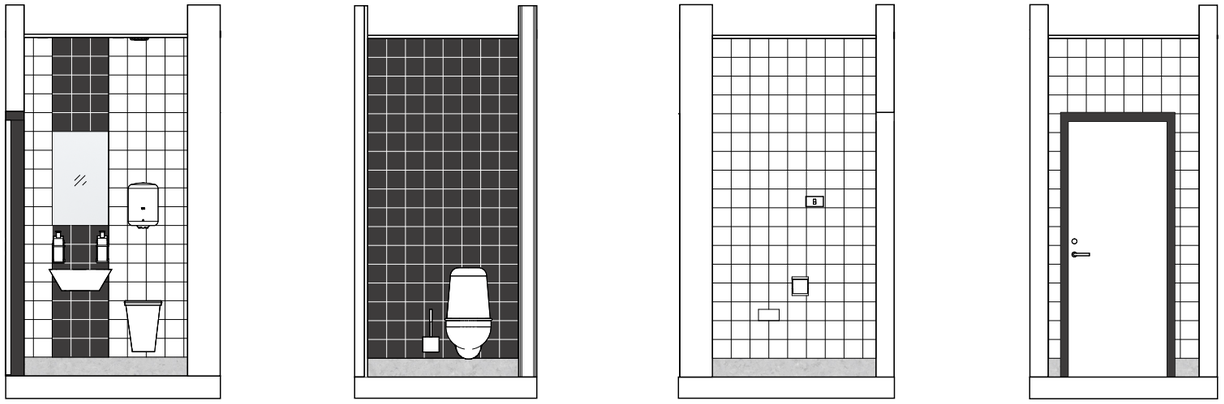

RWC

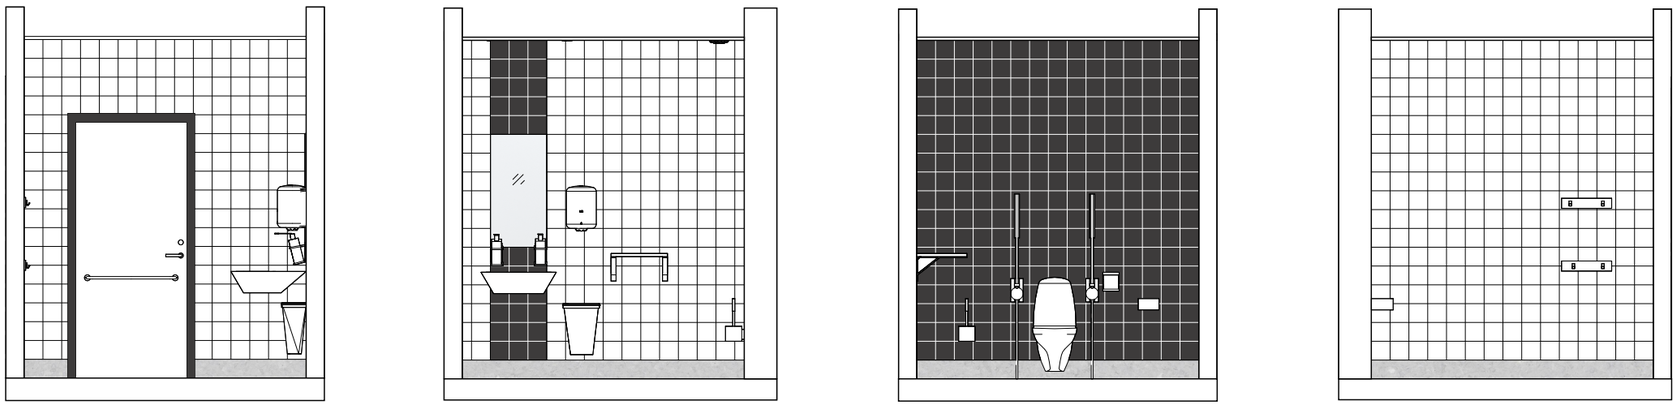

Stänkskydd

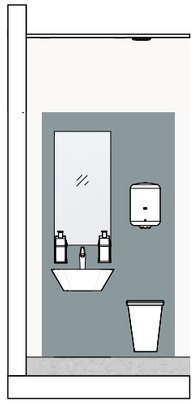

Stänkskydd i förrum, mottagningsrum, desinfektionsrum och behandlingsrum.

Stänkskydd i Acrovyn
NCS: S-4005-B20G



Referens, befintlig toalett i U290.

För samtliga toaletter gäller:

Vägg av kakel
Golv av rå plastmatta eller klinker.
Kontrastkulör bakom WC och tvättställ

3.7 Rumstyper


HUVUDKORRIDOR









VÄGG 1
Askfanér

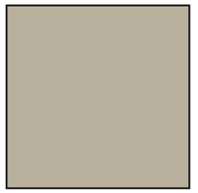

VÄGG 2
Målad
NCS: S 3005-Y20R

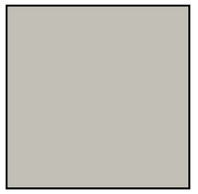

VÄGG 3
Målad
NCS: S-2502-Y

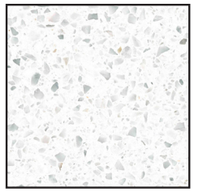

GOLV
Terazzo, vit



KARMAR
NCS: S 8000-N

ENTRE / KORRIDOR









VÄGG

Tegel, glaserat

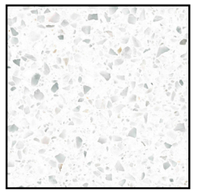

GOLV 1

Terazzo, vit

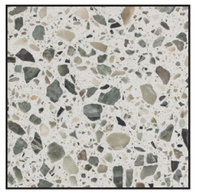

GOLV 2

Terazzo, grå



KARMAR

NCS: S 8000-N




SITTBÄNKAR

Massivträ

VY MOT BEFINTLIGA U290






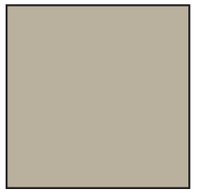

VÄGG 1


Målad

NCS: S 3005-Y20R

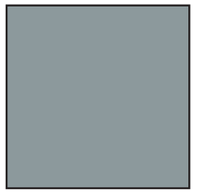


ACCENT

Målad
NCS: S-4005-B20G

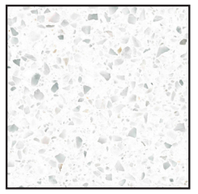

GOLV

Terazzo, vit

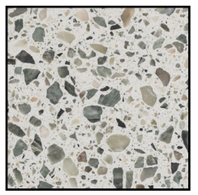

GOLV 2

Terazzo, grå



KARMAR

NCS: S 8000-N

VÄNTRUM








VÄGG 1


Askfanér

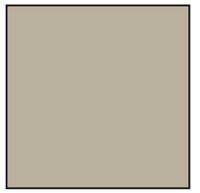

VÄGG 2

Målad

NCS: S 3005-Y20R

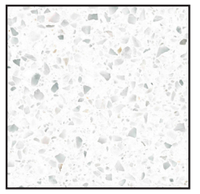

GOLV

Terazzo, vit



KARMAR

NCS: S 8000-N

HUVUDTRAPPHUS








VÄGG 1


Askfanér

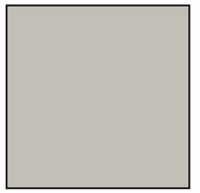

VÄGG 1

Målad

NCS: S-2502-Y

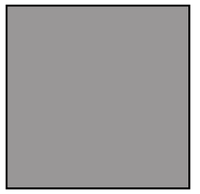

TRAPPA

Betongtrappa med beklädnad av terrazzoplattor.


Första och sista trappsteg i kontrasterande kulör.



BEKLÄDNAD HISSÖPPNING

Marmor


Kulör Ljus Ekeberg el. likv.

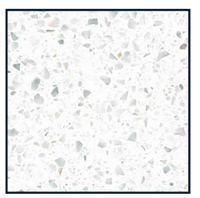


GOLV

Terazzo, vit

MOTTAGNINGSRUM

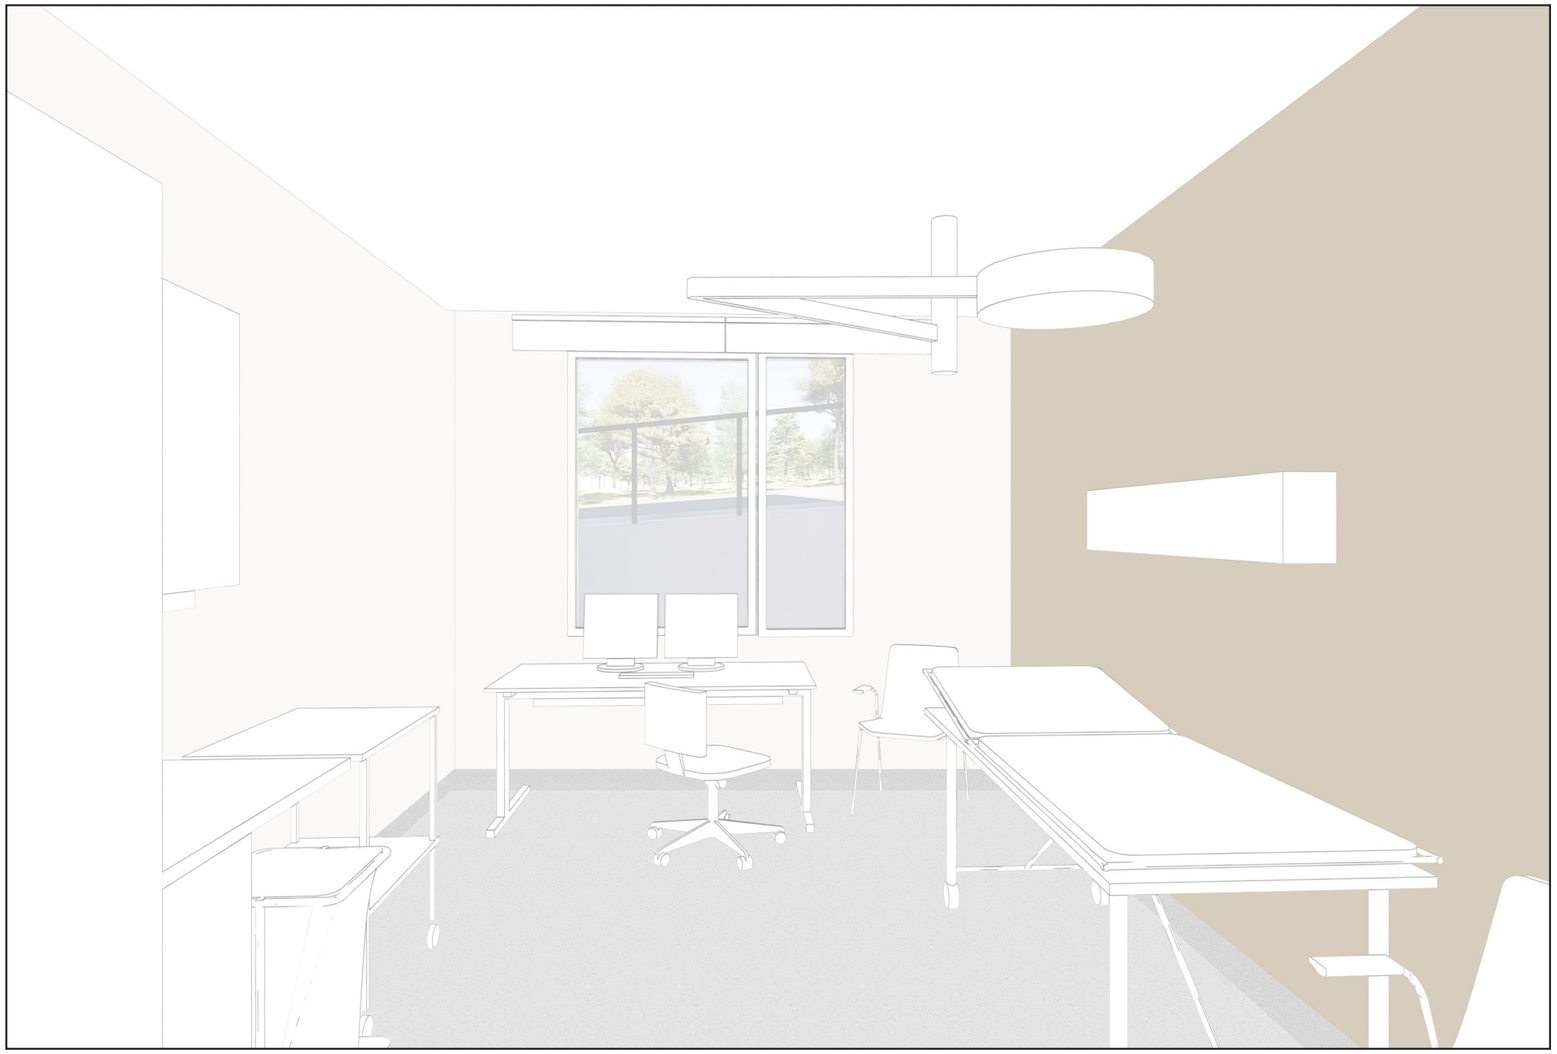

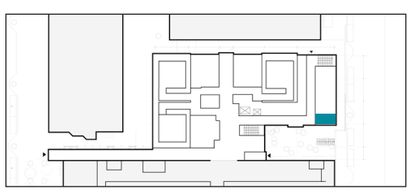


VÄGG 1
Målad
NCS: S-0500-N

VÄGG 2
Målad
NCS: S-3005-Y20R

GOLV
Plastmatta
Ljusgrå

BEHANDLINGSRUM

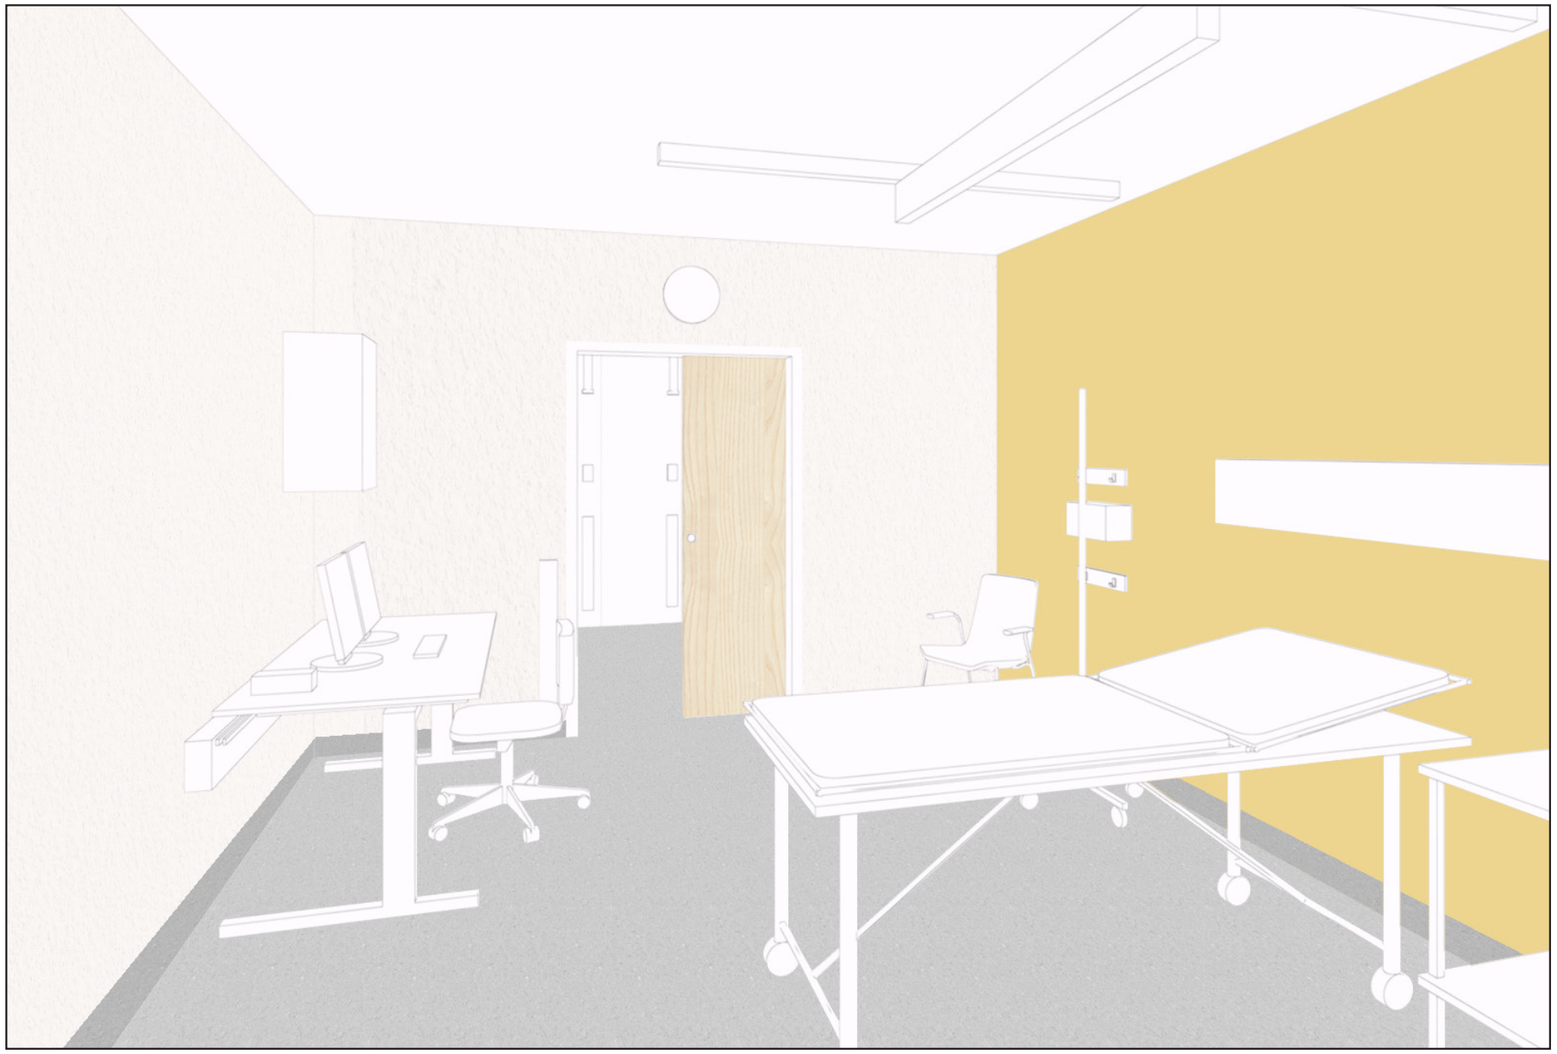




VÄGG 1
Målad
NCS: S-0500-N


VÄGG 2
Målad
NCS: S-2030-Y10R

GOLV
Plastmatta
Ljusgrå

DÖRRPARTI
Ask


STRÅLBEHANDLINGSRUM

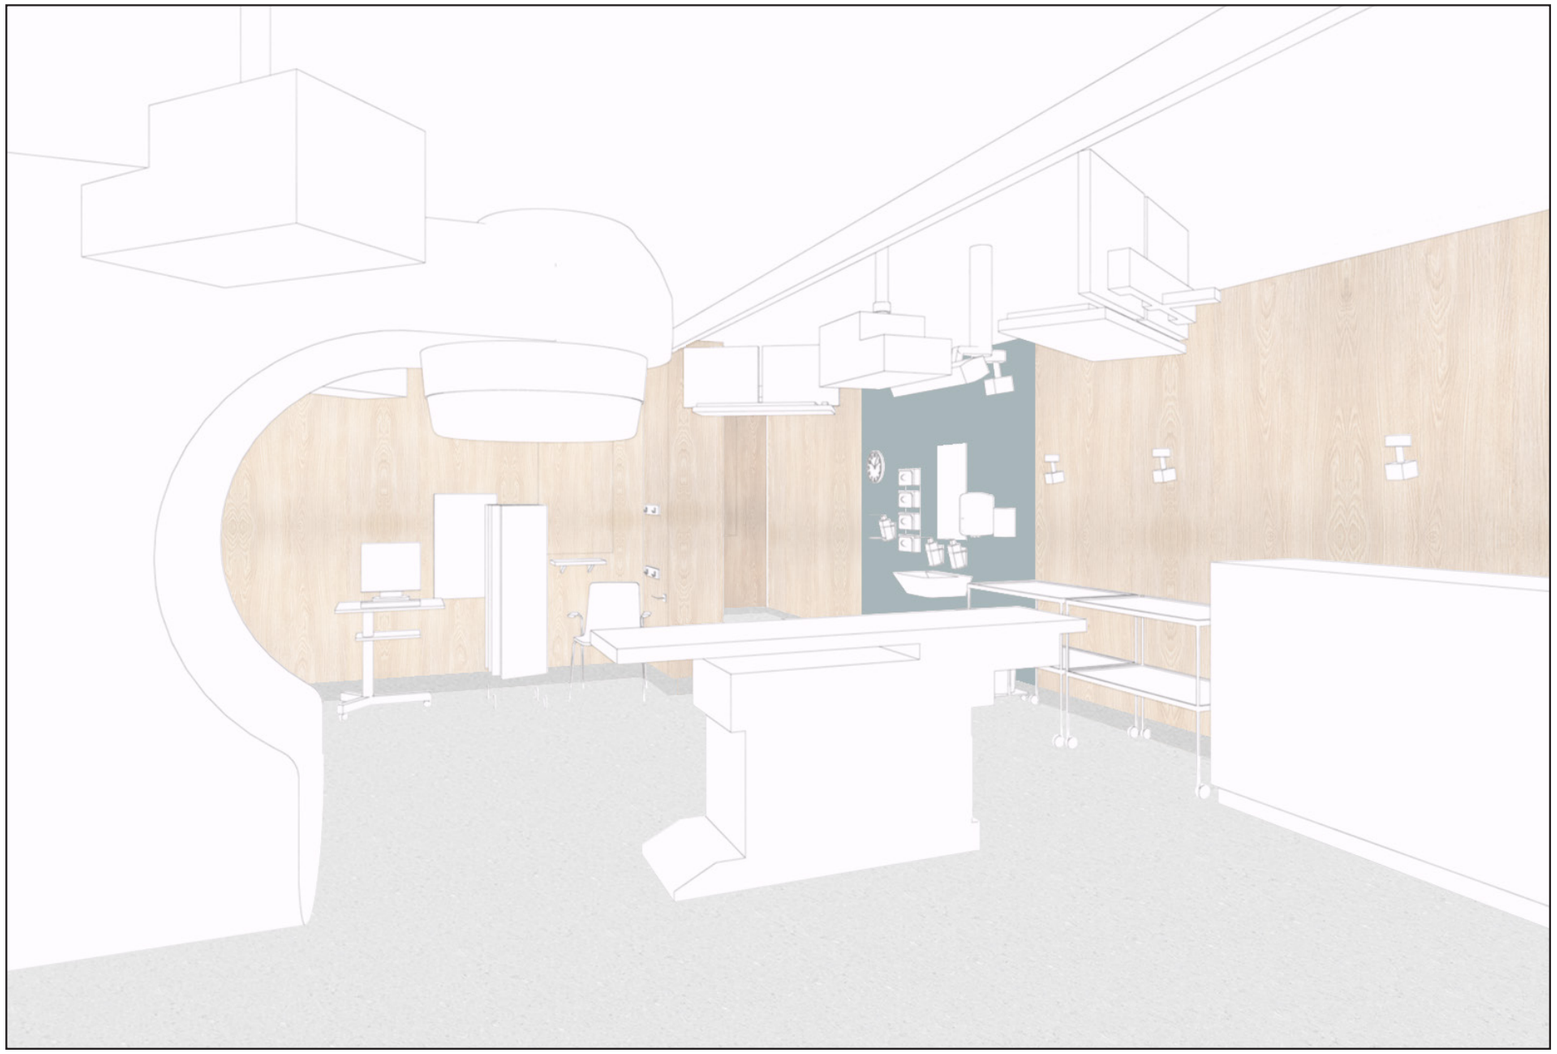

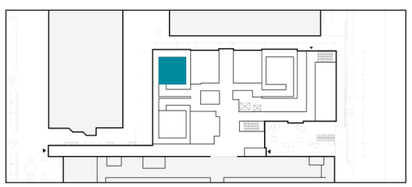




VÄGG 1
Askfanér

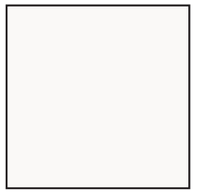

VÄGG 2
Målad
NCS: S-0500-N



GOLV
Plastmatta
Ljusgrå

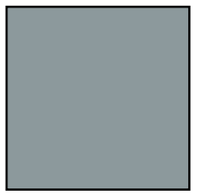

ACROVYN
NCS: S-4005-B20G

PASSAGE



VÄGG 1
Målad
NCS: S-0500-N

VÄGG 2
Målad
NCS: S-3005-Y20R

STÄNKSKYDD
Klarlackad askfaner

GOLV
Plastmatta
Ljusgrå

TYPRUM ADMIN



VÄGG 1
Målad
NCS: S-0500-N

VÄGG 2
Målad
NCS: S-2502-Y

GOLV
Plastmatta
Ljusgrå

locum. white

VÄRDEN FÖR VÅRDEN