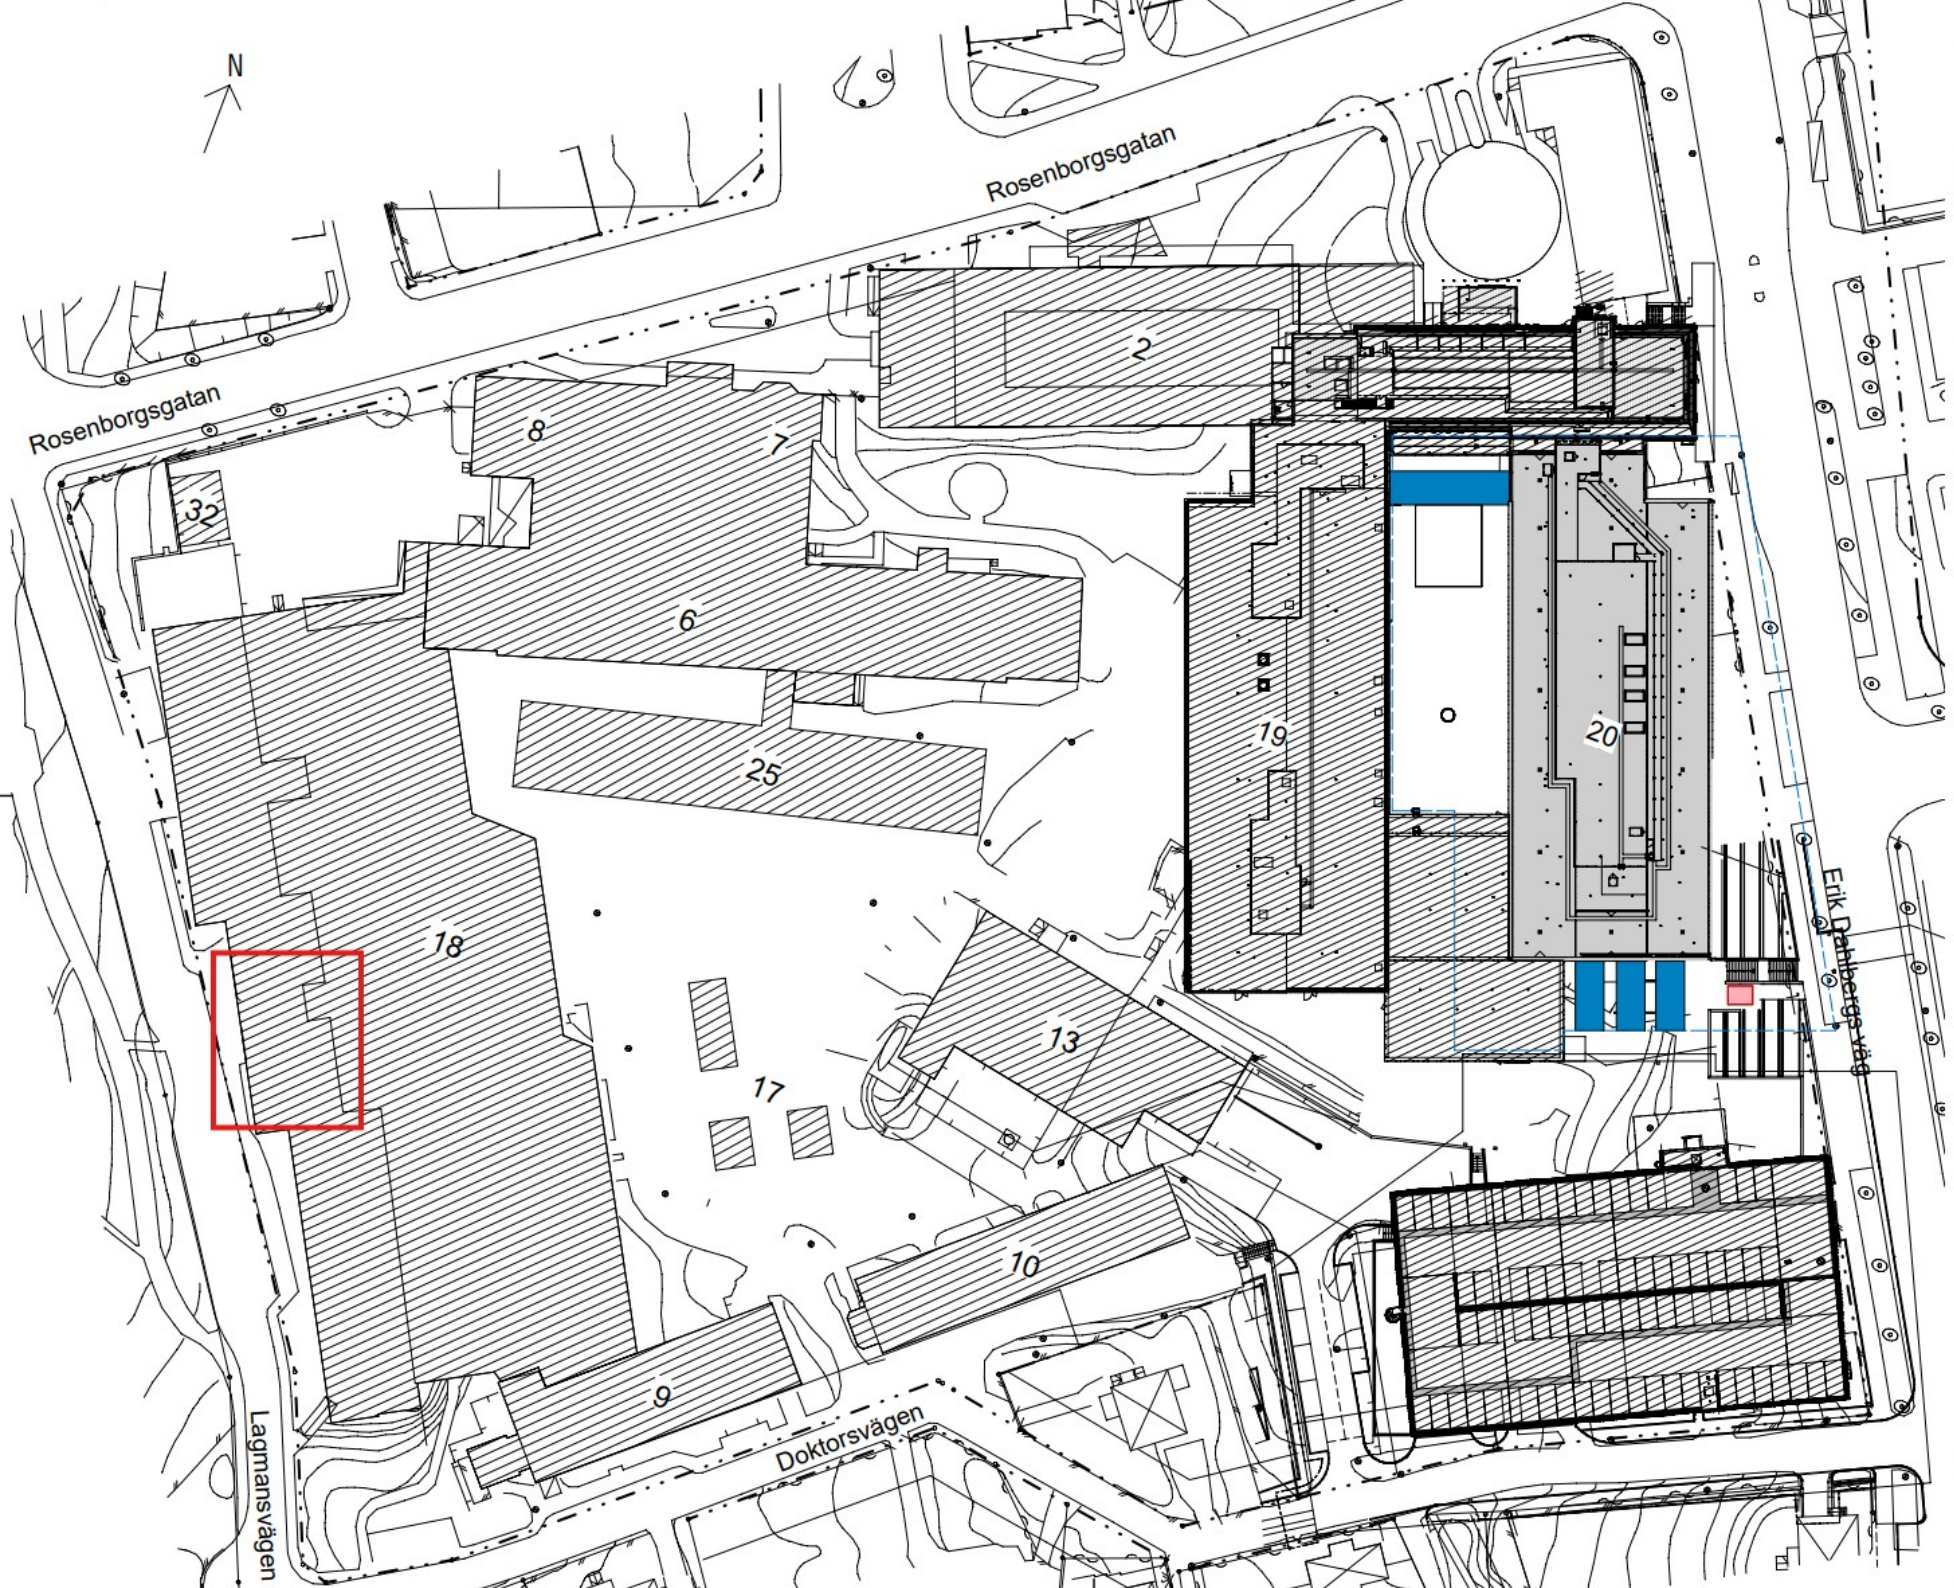


FÖRKLARINGAR

SAMTLIGA REDOVISADE MÅTT ÄR I MILLIMETER
SAMTLIGA REDOVISADE PLUSHÖJER ÄR I METER

- ARBETSOMRÅDE
- FASTIGHETSGRÄNS
- CONTAINERS
- PÅBYGGNAD HUS 20
- BEFINTLIG BYGGNAD
- UTVÄNDIG HISS

FÖRESKRIFTER

-

HÄNVISNINGAR

-

BET	ÄNDRINGEN AVSER	DATUM	SIGN

FÖRFRÅGNINGSUNDERLAG

STS PÅBYGGNAD HUS 20

SÖDERTÄLJE SJUKHUS, KV. PERSIKAN 1



locum.
VÅRDEN FÖR VÅRDEN

	B Locum	tel. 12317000
X	A Sweco Sverige AB	tel. 08-6956000
	K Looström	tel. 08-755 11 60
	V Incoord	tel. 08-622 20 00
	E Incoord	tel. 08-622 20 00
	Br Säkerhetspartner Norden	tel. 070-694 75 72

30026634	P. HALLER	M. ALKUDAYMI
2023-09-07 P. HALLER	94110688	2023-0909

SÖDERTÄLJE SJUKHUS - PBH20
ORIENTERINGSPLAN

A1 1:400 A3 1:800	A-99-1-00420-0001	