


Den här handlingen och de tekniska lösningarna som den innehåller är avsedda att användas som underlag för beslut. Den ska inte användas som underlag för beslut om bygglov eller andra beslut som kräver skriftliga motiveringar.

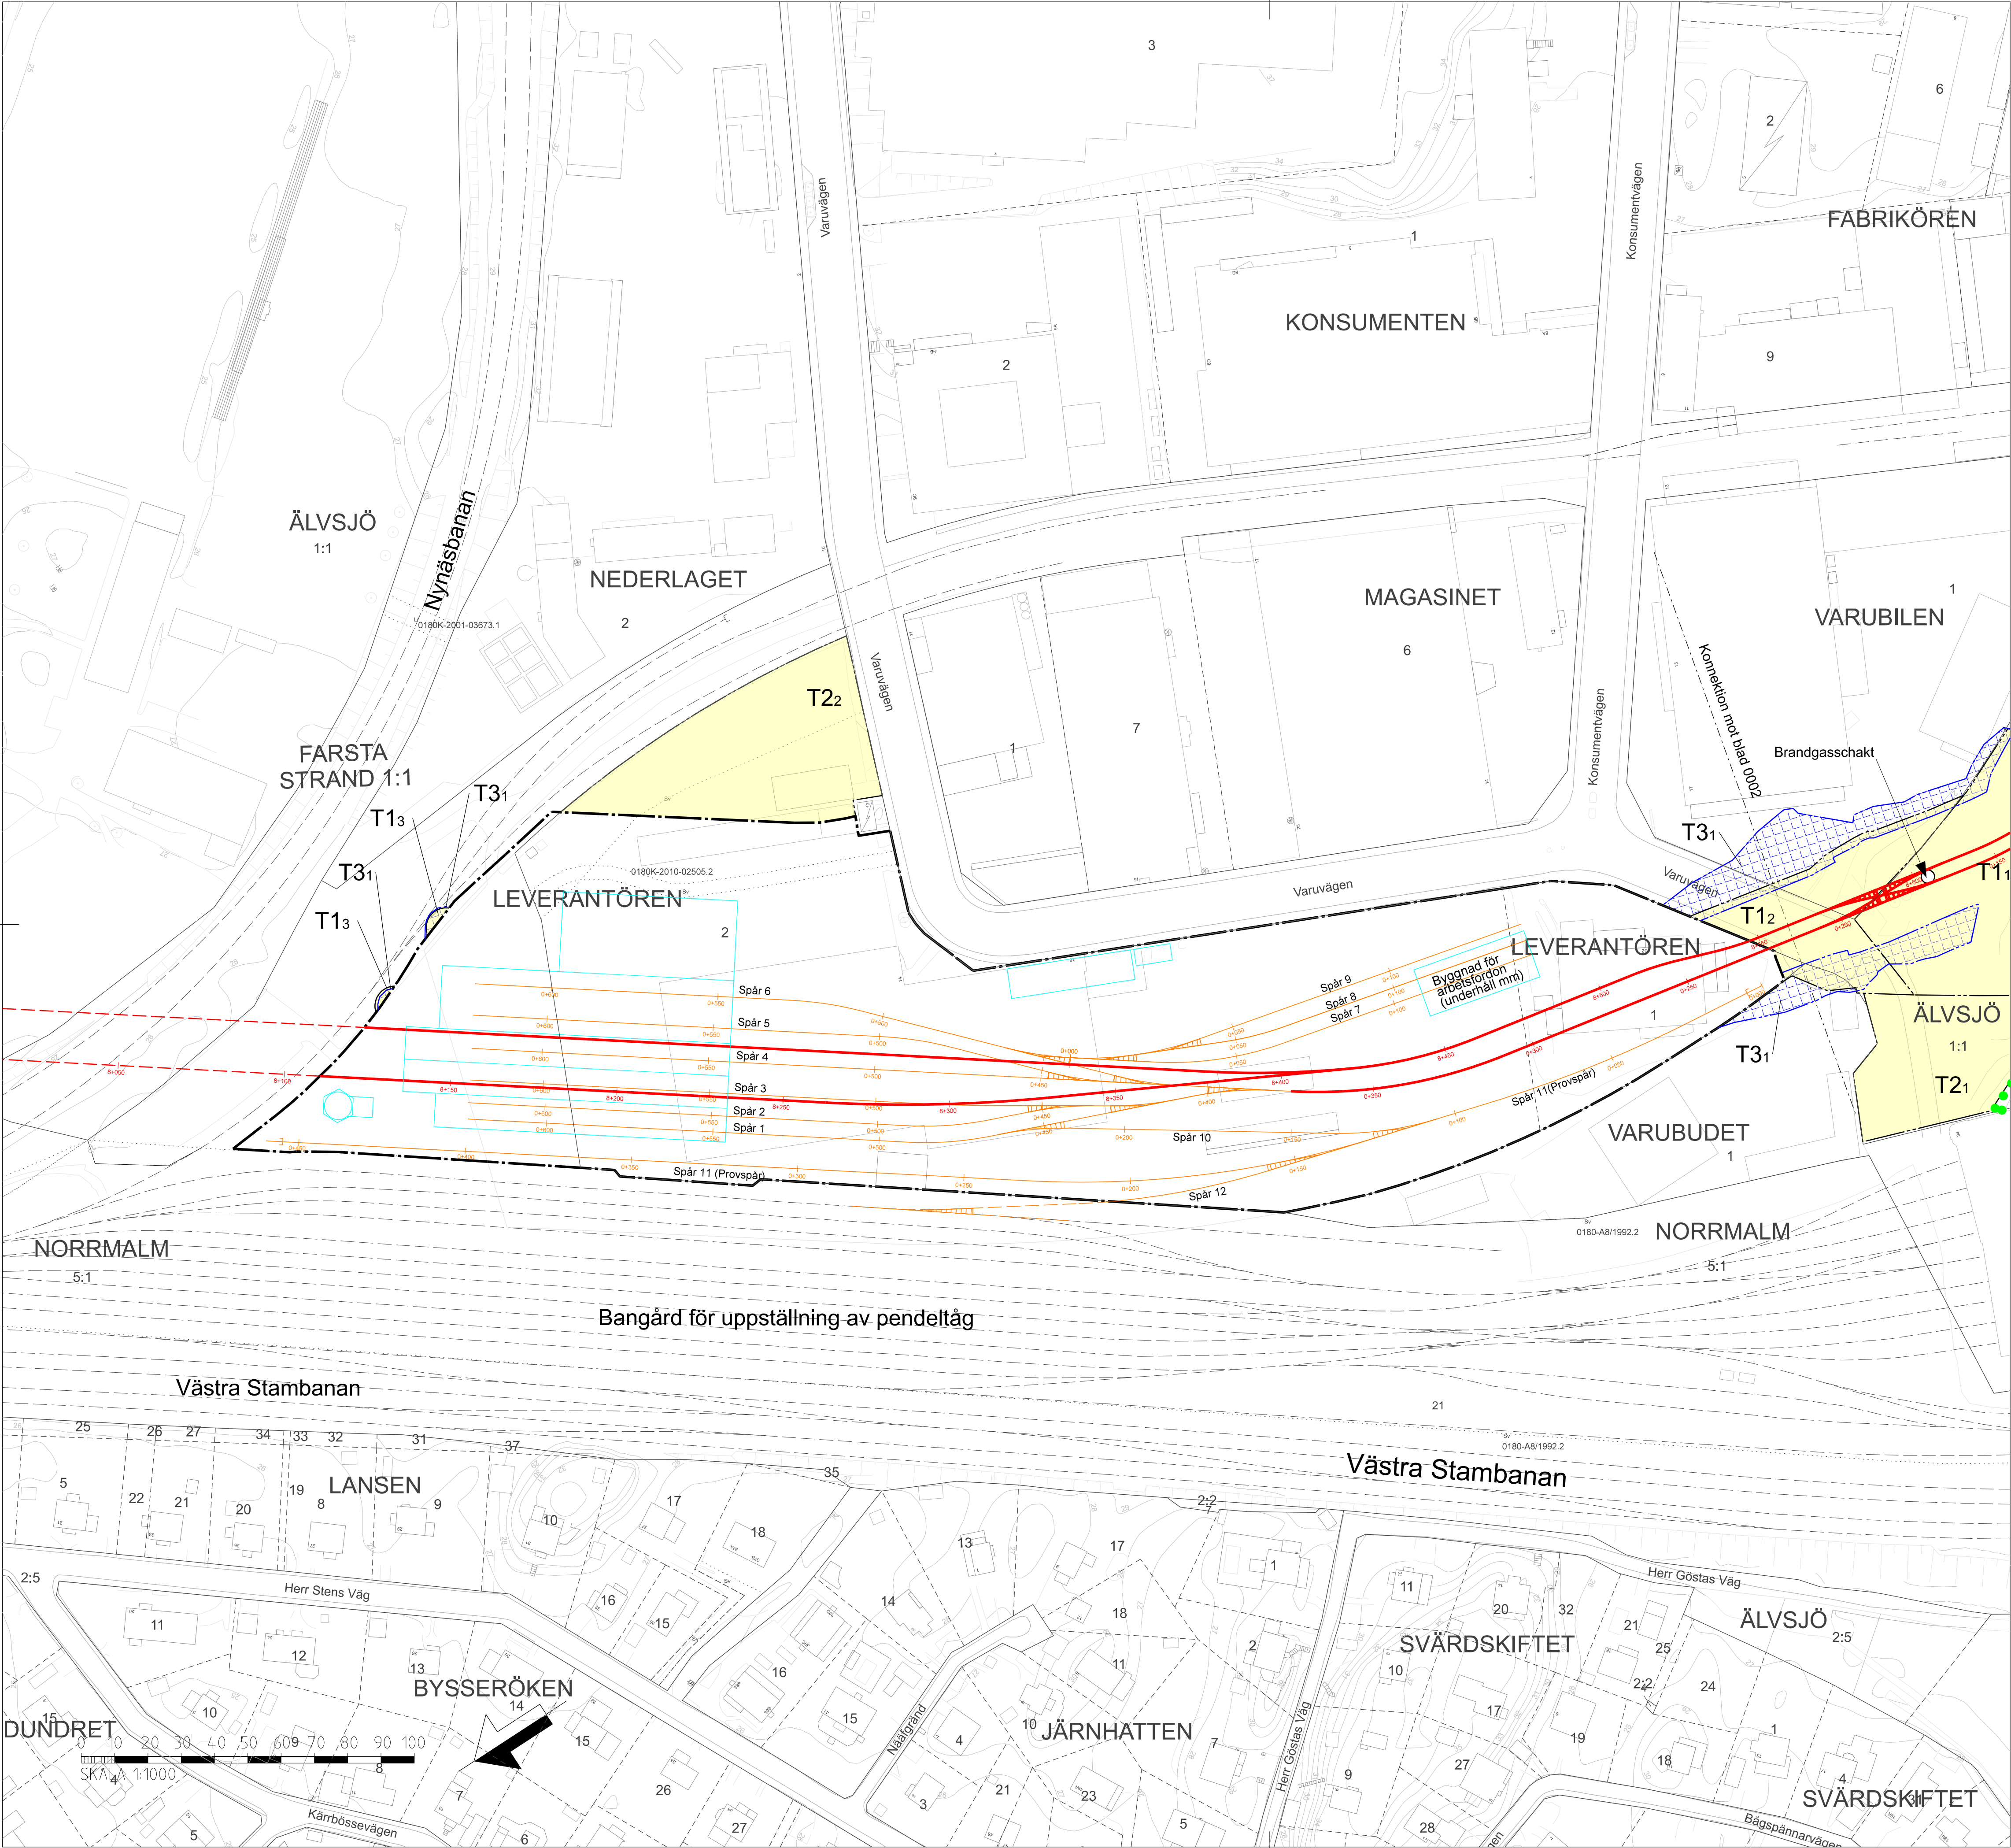

TECKENFÖRKLARING

TILLFÄLLIGA MARKANSPRÅK

T1x - T2x

T3x

T1 - TILLFÄLLIG NYTTJÄNDERÄTT FÖR BYGGNATION
T2 - TILLFÄLLIG NYTTJÄNDERÄTT FÖR ETABLERING
T3 - TILLFÄLLIG NYTTJÄNDERÄTT UNDER MARK FÖR SPONT OCH SPONTSTAG

TIDER OCH EVENTUELLA RESTRIKTIONER FÖR TILLFÄLLIG NYTTJÄNDERÄTT REDOVISAS I BILAGA "BILAGA TILL PLANKARTOR, TILLFÄLLIG NYTTJÄNDERÄTT"

NYA ANLÄGGNINGAR

0+000

0+000

DEPÅBYGGNAD

ÖVRIG ANLÄGGNING

0+000

NATURRESERVAT

GRUNDKARTANS BETECKNINGAR

KVARTERSGRÄNS/TRAKTGRÄNS

FASTIGHETSGRÄNS

GRÄNS 3D-FASTIGHET

SPÅR OVAN MARK

KAJ/BRYGGA

LEDNINGSRÄTT/SERVITUTSRÄTT

GEMENSAMHETSANLÄGGNING

DATUM GRUNDKARTA: 2025-05-12
DATUM FASTIGHETSKARTA: 2025-05-12
KOORDINATSYSTEM: SWEREF 99 18 00 RH2000

An inset map showing the location of the project area within the Älvsjö railway line and station area. The map highlights the 'Depå' (depot) area in blue, with labels for 'Älvsjö Spårinje och stationer' and 'Vändspår'. A scale bar indicates a distance of 0.102 km.

FASTSTÄLLELSEHANDLING
2025-12-03

<div><div>SWECO</div><div></div></div>							
Uppdrag nr 30037317	Handläggare M. von Schéele	Rit/Konst R. Alkhlaif		Rev	Ant	Revidering avser	Sign Datum
Granskad T. Lundmark	Godkänd P. Reiland			JÄRNVÄGSPLAN			
Ort Stockholm	Datum 2025-12-03			Tunnelbana till Älvsjö - depå			
<div><div>Region Stockholm</div></div>				Tillfälligt markanspråk Plan			
FUT Handläggare Kajsa Nilsson	Informations säkerhetsklass K1			Förvaltningsnummer		Format A1	Skala 1:1000
FUT Granskad Kajsa Nilsson	FUT Godkänd Johan Brantmark			Ritningsnummer M72-X900-10PL-A0000-10-0101		Nästa bl 0102	Rev -
FUT Ort Stockholm	Datum 2025-12-03						

Ritningsfil:
Plottdatum:
Plottad av:

FILES
DATES
USERS