
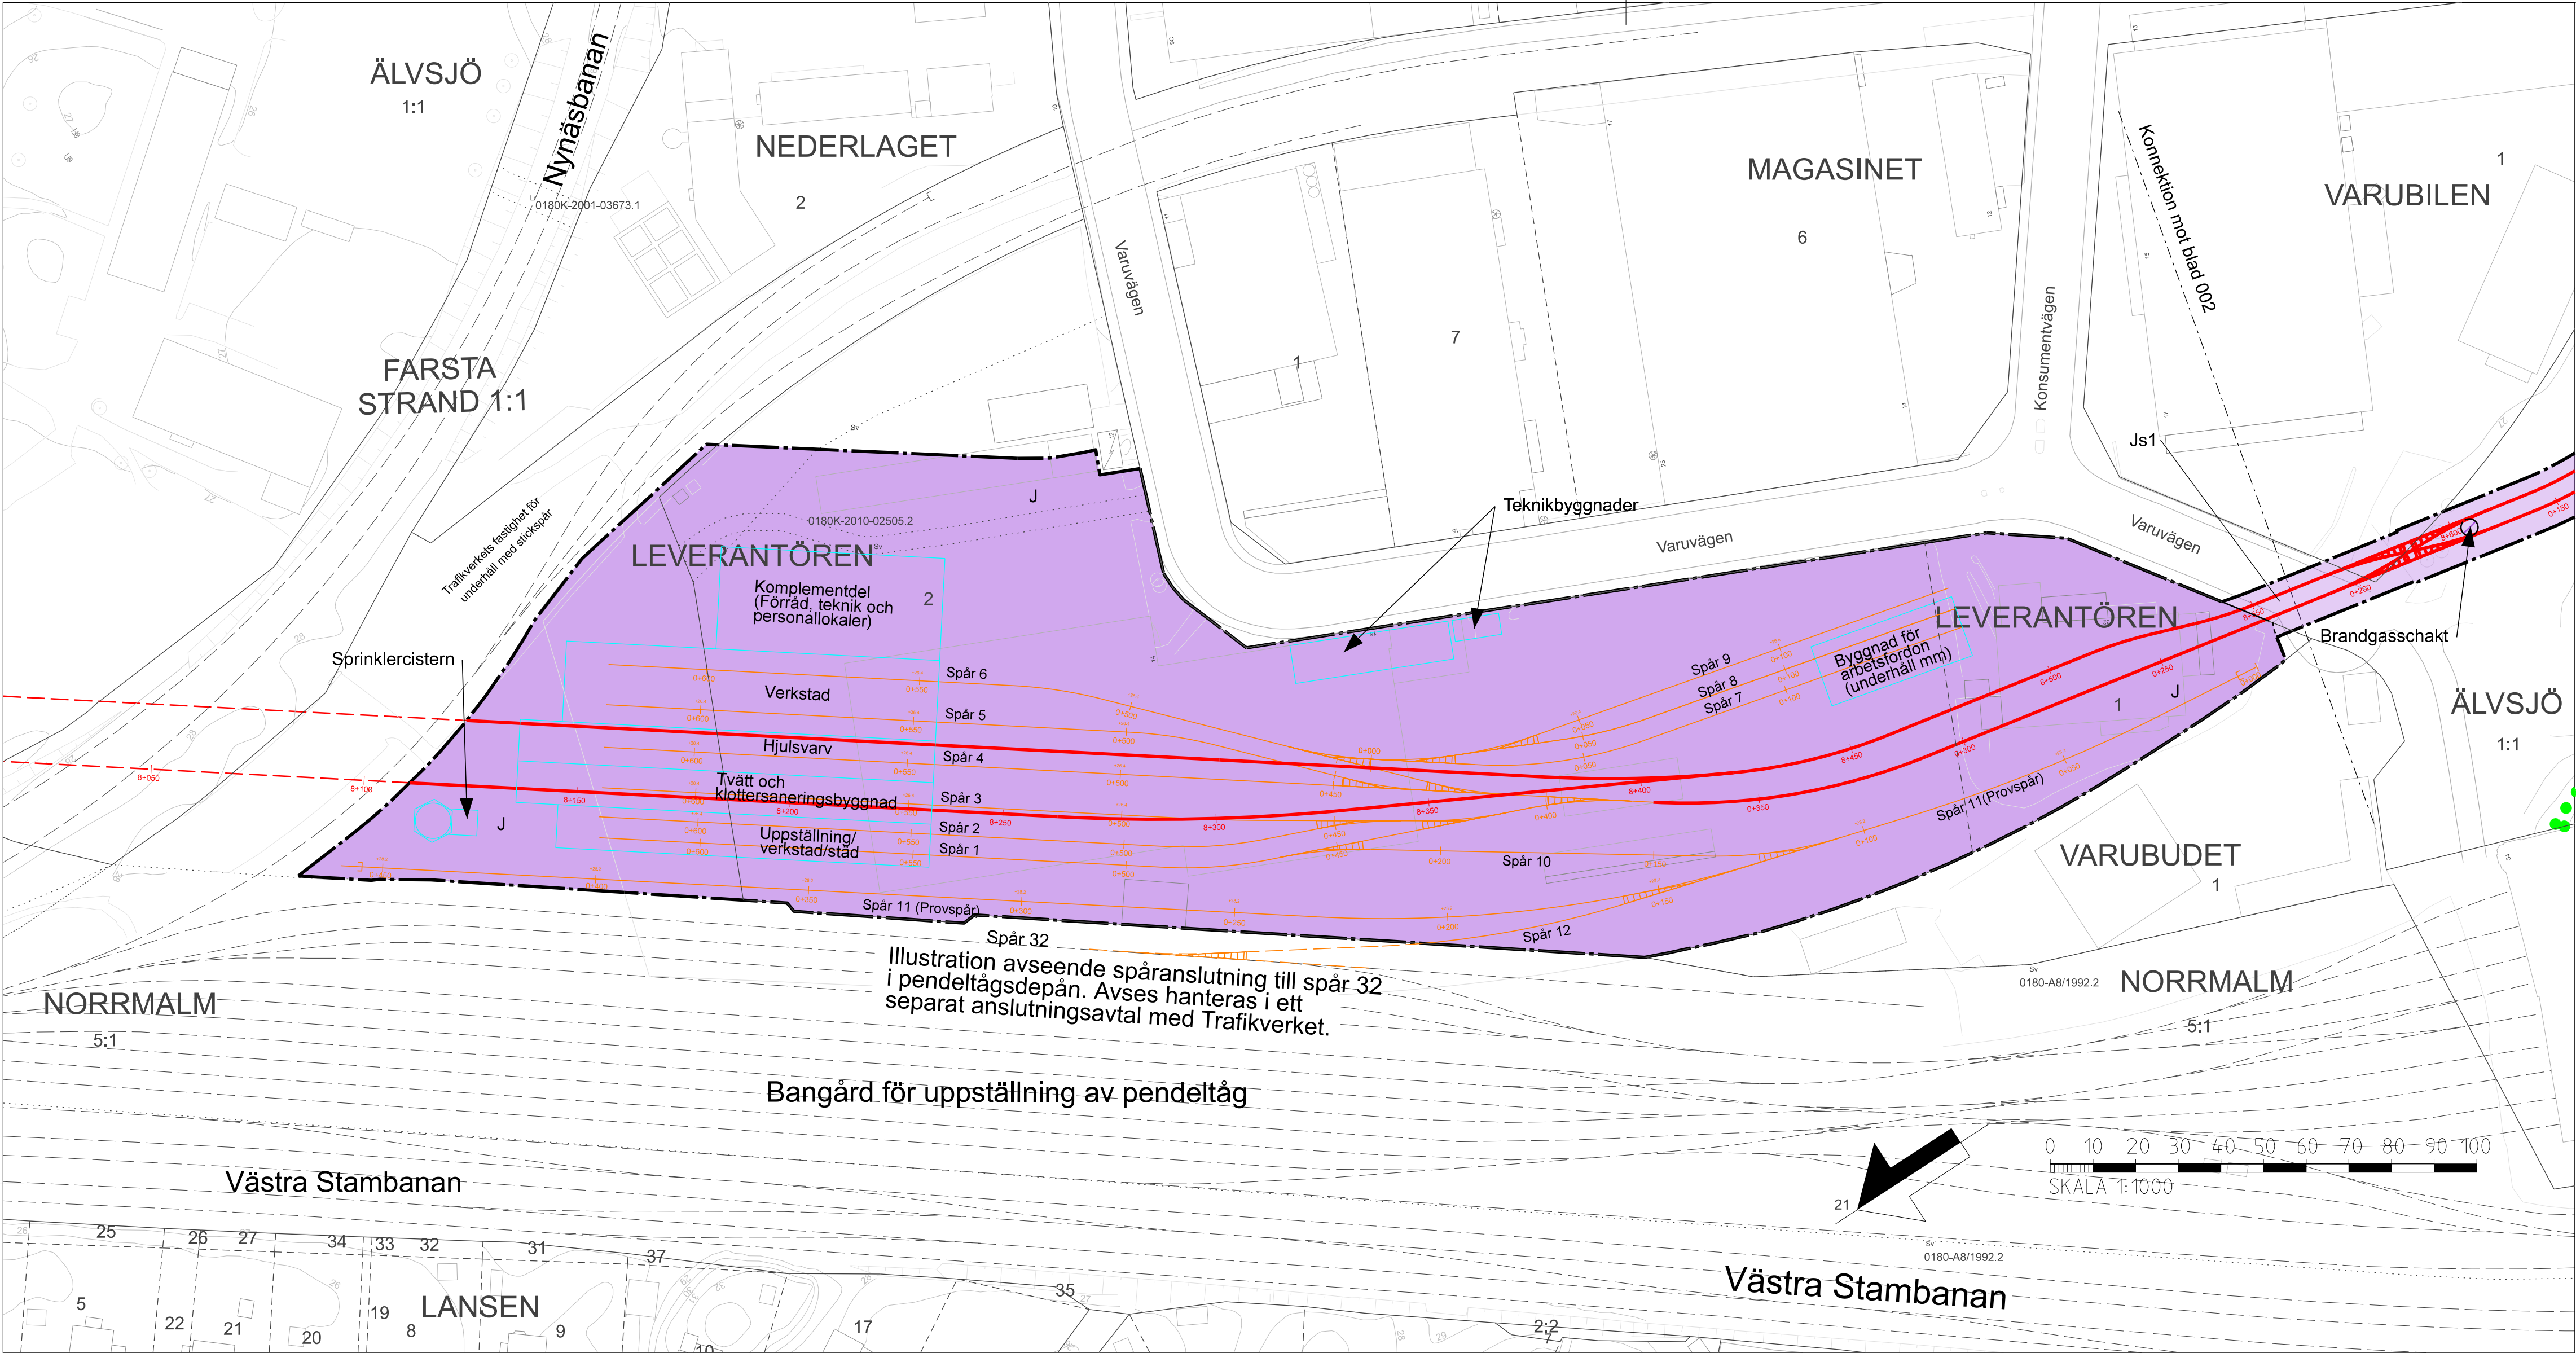


Dessa handlingar och tekniska skisser har inte varit föremål för teknisk granskning av Region Stockholm. Region Stockholm ansvarar inte för fel eller skador som kan uppstå vid användning av dessa handlingar.

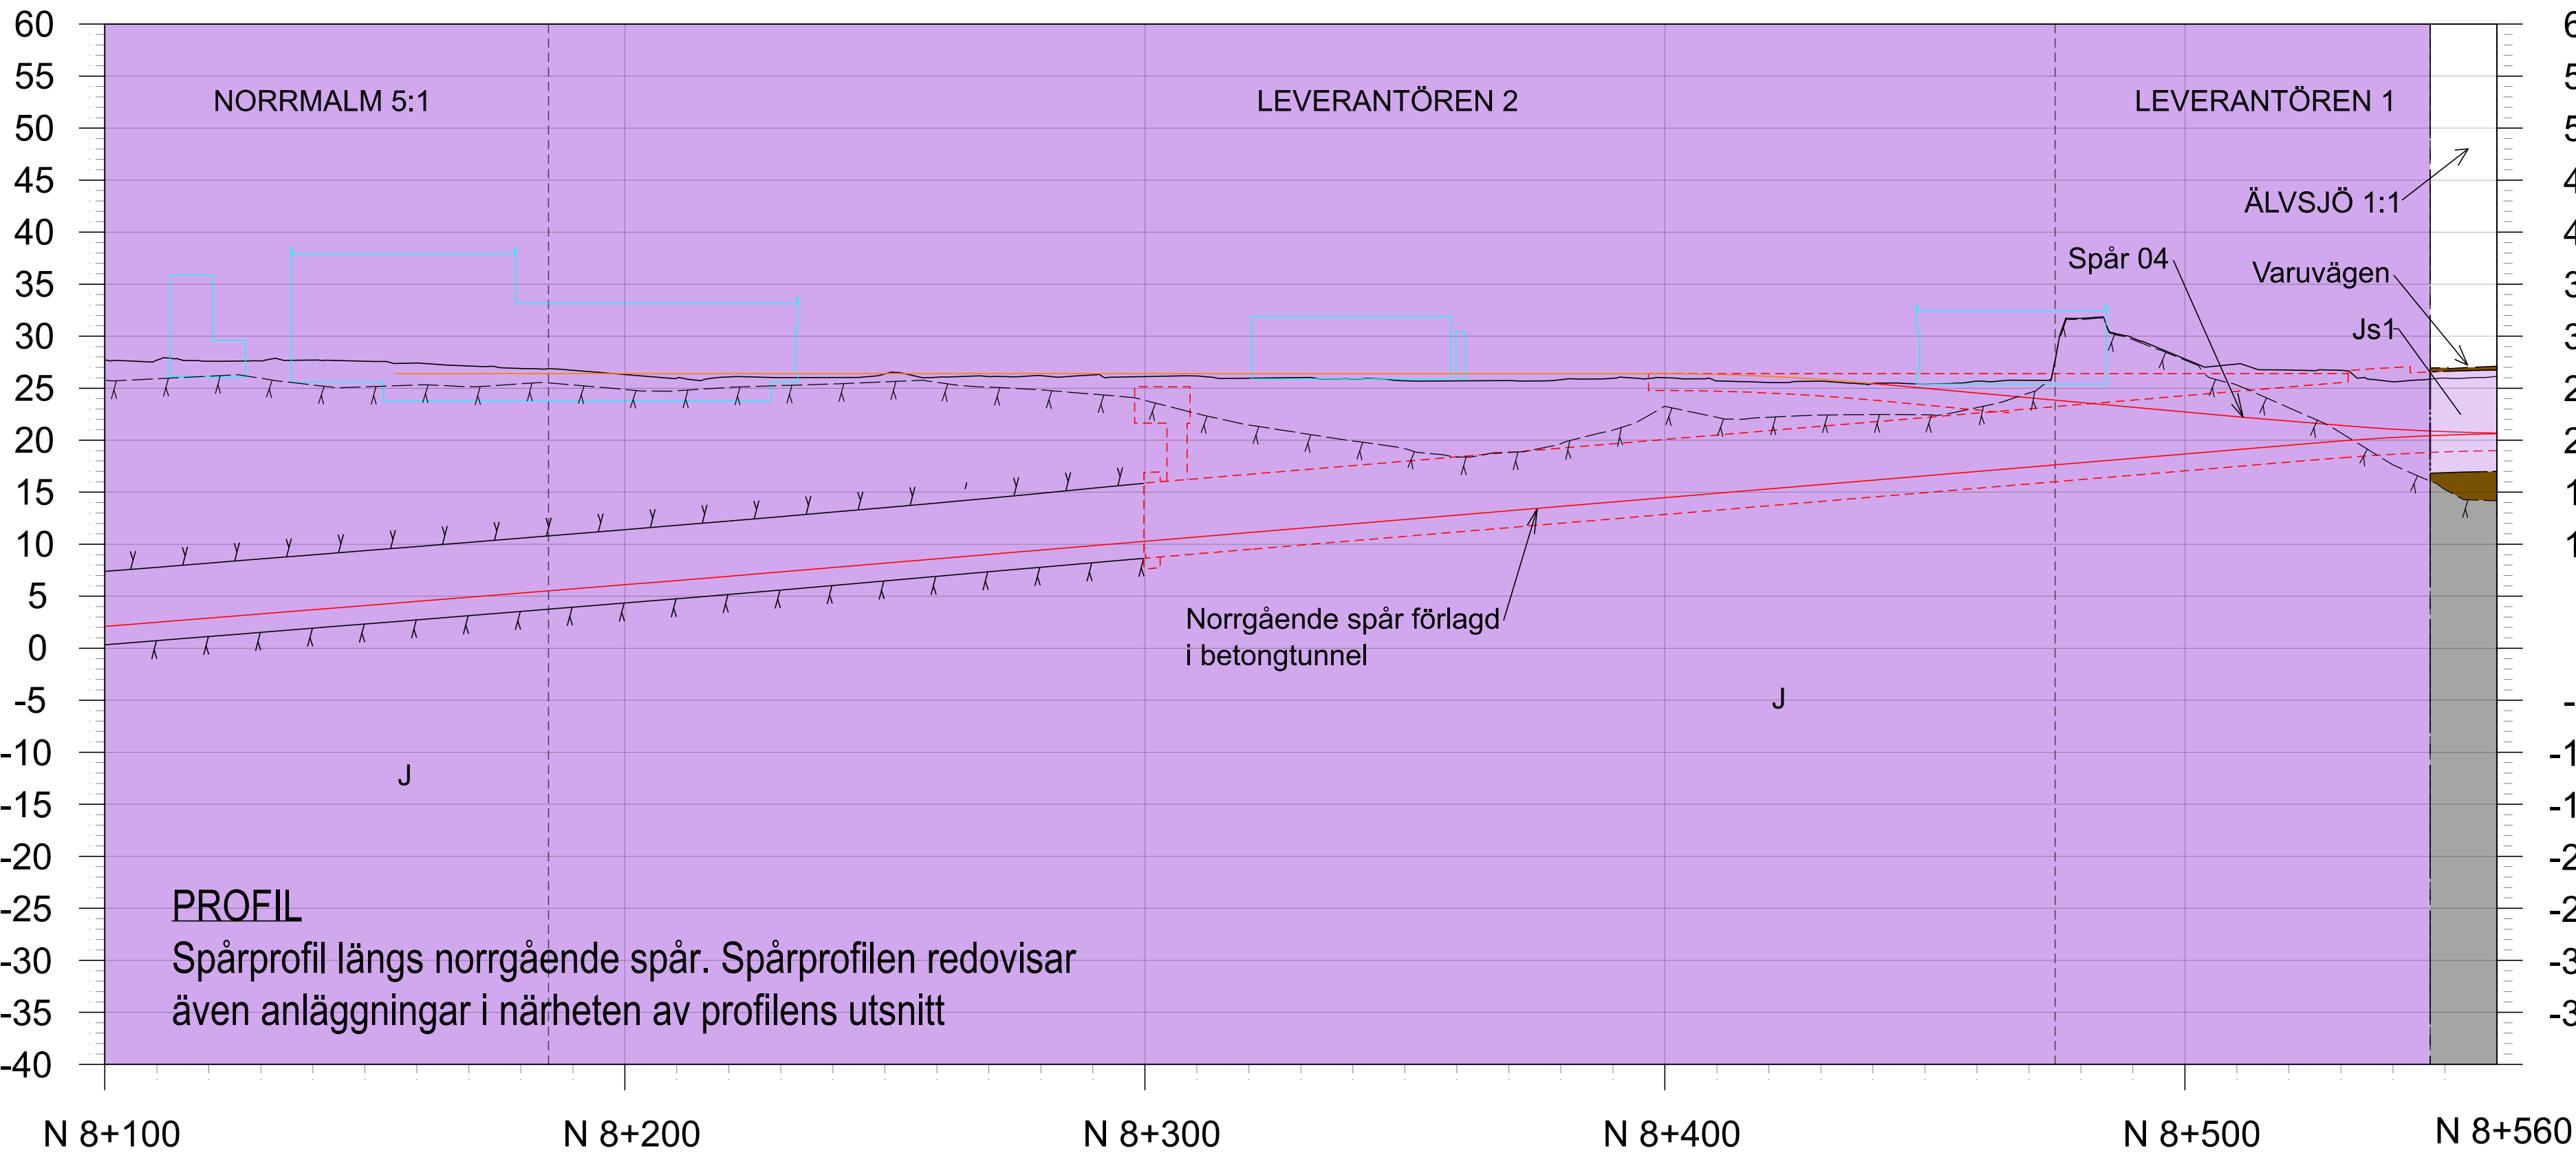

TECKENFÖRKLARING

NYTT MARKANSPRÅK

- GRÄNS FÖR TUNNELBANEUTRYMMEN
- AVGRÄNSNING MELLAN OLIKA TYPER AV MARKANSPRÅK
- NY JÄRNVAGSMARK MED AGANDERÄTT
- NYTT UTRYMME FÖR TUNNELBANA MED TILLHÖRANDE ANLÄGGNINGAR UNDER MARK, SERVITUTSRÄTT
- NYTT UTRYMME FÖR TUNNELBANA MED TILLHÖRANDE ANLÄGGNINGAR OVAN MARK, SERVITUTSRÄTT

NYA ANLÄGGNINGAR

- NYTT SPÅR UNDER MARK MED LÅNGDMÄTNING
- NYTT SPÅR OVAN MARK MED LÅNGDMÄTNING OCH HÖJDSÄTTNING
- DEPÅBYGGNAD

ÖVRIG ANLÄGGNING

- NYTT SPÅR UNDER MARK MED LÅNGDMÄTNING FÖR JÄRNVAGSPLAN TUNNELBANA TILL ÄLVSJÖ-SPÅRLINJE OCH STATIONER
- NATURRESERVAT


GRUNDKARTANS BETECKNINGAR

- KVARTERSGRÄNS/TRAKTGRÄNS
- FASTIGHETSGRÄNS
- GRÄNS 3D-FASTIGHET
- SPÅR OVAN MARK
- LEDNINGSRÄTT/SERVITUTSRÄTT
- GEMENSAMHETSANLÄGGNING

BETECKNINGAR FÖR PROFIL

- TOLKAD BERG YTA
- PROJEKTERAD BERGKONTUR
- MARKNIVÅ OVAN SPÅR
- FASTIGHETSGRÄNS
- BETONGTUNNEL
- JORD
- BERG
- DEPÅBYGGNAD

SKYLDIGHETEN ATT GÖRA ANMÄLAN FÖR SAMRÅD ENLIGT 12.6 MB GÄLLER INTE FÖR DE VERKSAMHETER OCH ÅTGÄRDER SOM BEHOVS FÖR ATT BYGGA JÄRNVÄGEN OCH SOM FASTSTÄLLS OCH INGÅR I TUNNELBANAANLÄGGNINGEN ELLER OMÅDE FÖR TILLFÄLLIG NYTTJÄNDERÄTT

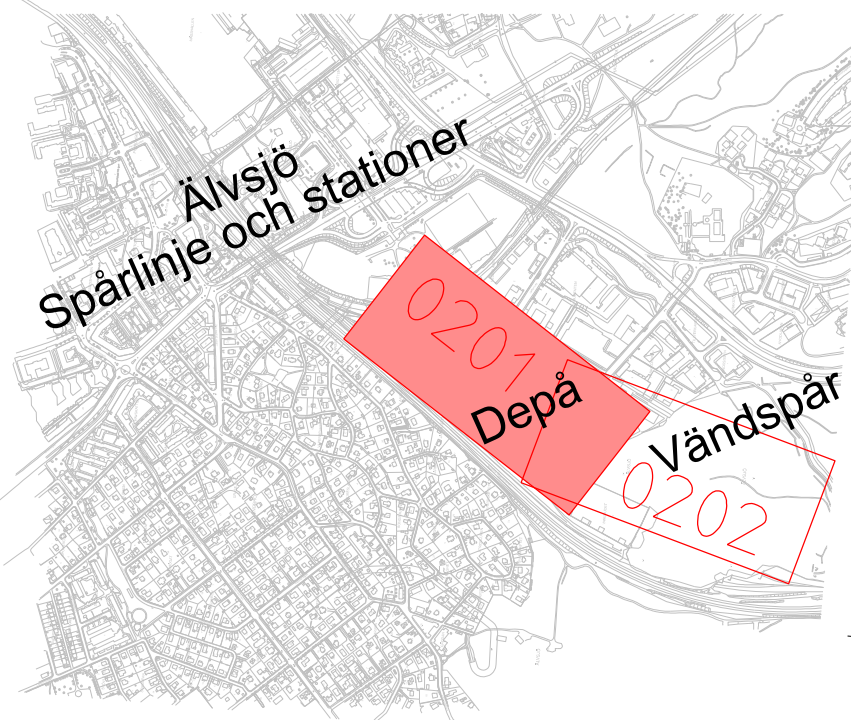

FASTSTÄLLELSESHANDLING 2025-12-03

SWECO							
Uppdrag nr 30037317				Rev			
Granskad T.Lundmark				Ant			
Ort Stockholm				Revidering avser			
FUT Handläggare Kajsa Nilsson				Sign			
FUT Granskad Kajsa Nilsson				Datum 2025-12-03			
FUT Ort Stockholm				Ritningsnummer M72-X900-10PL-A0000-00-0201			
Handläggare M. von Schéele				Formåt A1			
Rit/Konst R.Aikhalif				Skala 1:1000			
Godkänd P.Reiland				Nästa bl 0202			
Förvaltningsnummer				Rev			
Godkänd Johan Brantmark							
Datum 2025-12-03							

JÄRNVAGSPLAN

Tunnelbana till Älvsjö - depå

Permanent markanspråk

Plan och profil