V262 MOT SOLLENTUNA

V262 MOT DANDERYD

SJÖBERG 7:3 2

SJÖBERG 7:3

SJÖBERG

7:4

7:3>4

EDS-BERG

T1

V

0/000 0/050 0/100 0/150 0/200 0/250 0/300 0/350 0/400

RÖRBRO 163-32-1

GRÄNS FÖR VÄGPLAN KM 0/000

KONNEKTION MOT BLAD-02 KM 0/350

X6594500 Y1149000

X6594600 Y1149100

X6594400 Y1149100

SKALA 1:1000, METER

0 10 20 30 40 80

KARTDEKLARATION

KARTUNDERLAG FRÅN TRAFIKVERKET DATERAD 2025-06-18, KOMPLETTERAD MED INMÄTNINGAR AV NORCONSULT UNDER ÅR 2025.

ANVISNINGAR

KOORDINATSYSTEM

SYSTEM I HÖJD RH 2000
SYSTEM I PLAN SWEREF 99 1800

TECKENFÖRKLARINGAR

KOMMUNGRÄNS
TRAKTGRÄNS
FASTIGHETSGRÄNS

MARKANSPRÅK

GRÄNS FÖR VÄGOMRÅDE
AVGRÄNSNING MELLAN OLIKA TYPER AV MARKANSPRÅK
V NYTT VÄGOMRÅDE MED VÄGRÄTT
T1 TILLFÄLLIG NYTTJANDERÄTT FÖR TRANSPORT- OCH PRODUKTIONSUTRYMME. GÄLLER FRÅN BYGGSTART OCH 6 MÅNADER EFTER GODKÄND SLUTBESIKTNING.
T2 TILLFÄLLIG NYTTJANDERÄTT FÖR ETABLERINGSOMRÅDE OCH MASSUPPLAG. GÄLLER FRÅN BYGGSTART OCH 6 MÅNADER EFTER GODKÄND SLUTBESIKTNING.

BEFINTLIGT

BULLERSKYDDSPLANK
E ELLEDNING
SIDORÄCKE

FÖRESLAGEN OMBYGGNAD


1/900 +21.8 VÄGBANEKANT MED LÄNGDMÄTNING OCH HÖJDSÄTTNING
BELÄGGNINGSKANT
SIDORÄCKE
GÅNG- OCH CYKELRÄCKE
BULLERSKYDDSPLANK
STÖDMUR

SKYDDSÅTGÄRDER OCH FÖRSIKTIGHETSMÅTT

SK 1 - BULLERSKYDDSÅTGÄRD, VÄGNÄRA. +X,X ÖFV (HÖJD ÖVER FÄRDIG VÄGMITT).

VERKSAMHETER/ÅTGÄRDER SOM UNDANTAS FRÅN FÖRBUD ENLIGT MILJÖBALKEN

FÖRBUDEN SOM AVSER VERKSAMHET ELLER ÅTGÄRD INOM GENERELLT BIOTOPSKYDDSOMRÅDE (7:11 MB) GÄLLER INTE BYGGANDE AV ALLMÄN VÄG. FÖRBUDEN MOT ÅTGÄRDER INOM STRANDSKYDDSOMRÅDE (7:15 MB) GÄLLER INTE BYGGANDE AV ALLMÄN VÄG.

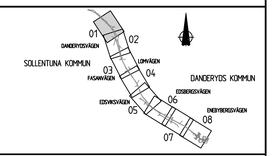

TYP AV PLAN
VÄGPLAN

GRANSKNINGSSTATUS / SYFTE

HANDLINGSTYP
SAMRÅDSHANDLING

DATUM	LEVERANS / ÄNDRINGS-PM
2026-05-29	

OBJEKT
VÄG 262 DANDERYD - RÖSJÖN
GÅNG- OCH CYKELVÄG

DELOMRÅDE / BANDEL
3 TPL DANDERYDS K:A VIGGBYHOLM

ANLÄGGNINGSDEL
05 V262 OCH ANSLUT VÄGAR V OM 81 DELOMR 3

OBJEKTNUMMER / KM	KONSTRUKTIONSNUMMER
182568	

BESTÄLLARE	LEVERANTÖR
TRAFIKVERKET	Norconsult

SKAPAD AV	UPPDRAGSNUMMER
LK / NS	1095668
GODKÄND AV	AVDELNING
CATHARINA ROSENKVIST	VÄG & JVG

RITNINGSTYP
PLAN

TEKNIKOMRÅDE / INNEHÅLL
T VÄGUTFORMNING OCH TRAFIK

BESKRIVNING
PLANKARTA
KM 0/000-0/350

SKALA	FORMAT	FÖRVALTNINGSNUMMER
1:1000	A1	

RITNINGSNUMMER	BLAD	NÄSTA BLAD	BET
3 05 T 02 01	01	02	

Sökväg: N:\PROJ\1095668\5 Arbetsmaterial\02 BMK\1 Ritfiler\3051020101.dwg
Plottad: 2026-05-28 12:09:57
Plottad av: Maja Eliasson

2026-05-20 13:41 MODELL:V265905

VERSION		
20.MODELL:V265201	2026-05-20	15:18
20.MODELL:V265902	2026-05-19	15:14
20.MODELL:V265922	2026-05-19	13:16
MODELL:V265924	2026-05-18	13:18
MODELL:V265901	2026-05-18	09:20
MODELL:V265923	2026-05-12	07:43
MODELL:V265921	2026-05-12	07:42
MODELL:V265903	2026-05-04	09:06
MODELL:V265931	2026-05-04	09:05
20.MODELL:V265701	2026-05-01	14:09

KARTDEKLARATION

KARTUNDERLAG FRÅN TRAFIKVERKET DATERAD 2025-06-18. KOMPLETTERAD MED INMÄTNINGAR AV NORCONSULT UNDER ÅR 2025.

ANVISNINGAR

KOORDINATSYSTEM

SYSTEM I HÖJD	RH 2000
SYSTEM I PLAN	SWEREF 99 1800

TECKENFÖRKLARINGAR

- KOMMUNGRÄNS
- TRAKTGRÄNS
- FASTIGHETSGRÄNS

MARKANSPRÅK

- GRÄNS FÖR VÄGOMRÅDE
- AVGRÄNSNING MELLAN OLIKA TYPER AV MARKANSPRÅK
- V — NYTT VÄGOMRÅDE MED VÄGRÄTT
- T1 — TILLFÄLLIG NYTTJANDERÄTT FÖR TRANSPORT- OCH PRODUKTIONSUTRYMME. GÄLLER FRÅN BYGGSTART OCH 6 MÅNADER EFTER GODKÄND SLUTBESIKTNING
- T2 — TILLFÄLLIG NYTTJANDERÄTT FÖR ETABLERINGSOMRÅDE OCH MASSUPPLAG. GÄLLER FRÅN BYGGSTART OCH 6 MÅNADER EFTER GODKÄND SLUTBESIKTNING

BEFINTLIGT

- BULLERSKYDDSPLANK
- E — ELLEDNING
- SIDORÄCKE

FÖRESLAGEN OMBYGGNAD 1/900


- +21.8 — VÄGBANEKANT MED LÄNGDMÄTNING OCH HÖJDSÄTTNING
- BELÄGGNINGSKANT
- SIDORÄCKE
- GÅNG- OCH CYKELRÄCKE
- BULLERSKYDDSPLANK
- STÖDMUR

SKYDDSÅTGÄRDER OCH FÖRSIKTIGHETSMÅTT

SK 1 - BULLERSKYDDSÅTGÄRD, VÄGNÄRA. +X.X ÖFV (HÖJD ÖVER FÄRDIG VÄGMITT).

VERKSAMHETER/ÅTGÄRDER SOM UNDANTAS FRÅN FÖRBUD ENLIGT MILJÖBALKEN

FÖRBUDEN SOM AVSER VERKSAMHET ELLER ÅTGÄRD INOM GENERELLT BIOTOPSKYDDSOMRÅDE (7:11 MB) GÄLLER INTE BYGGANDE AV ALLMÄN VÄG. FÖRBUDEN MOT ÅTGÄRDER INOM STRANDSKYDDSOMRÅDE (7:15 MB) GÄLLER INTE BYGGANDE AV ALLMÄN VÄG.

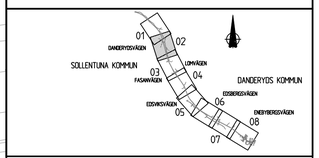

TYP AV PLAN	VÄGPLAN
GRANSKNINGSSTATUS / SYFTE	
HANDLINGSTYP	SAMRÅDSHANDLING
DATUM	LEVERANS / ÄNDRINGS-PM
2026-05-29	
OBJEKT	VÄG 262 DANDERYD - RÖSJÖN GÅNG- OCH CYKELVÄG
DELOMRÅDE / BANDEL	3 TPL DANDERYDS K:A VIGGBYHOLM
ANLÄGGNINGSDEL	05 V262 OCH ANSLUT VÄGAR V OM 81 DELOMR 3
OBJEKTNUMMER / KM	KONSTRUKTIONSNUMMER
182568	
BESTÄLLARE	LEVERANTÖR
TRAFIKVERKET	Norconsult
SKAPAD AV	UPPDRAGSNUMMER
LK / NS	1095668
GODKÄND AV	AVDELNING
CATHARINA ROSENKVIST	VÄG & JVG
RITNINGSTYP	
PLAN	
TEKNIKOMRÅDE / INNEHÅLL	
T VÄGUTFORMNING OCH TRAFIK	
BESKRIVNING	
PLANKARTA KM 0/350-0/950	

SKALA	FORMAT	FÖRVALTNINGSNUMMER		
1:1000	A1			
RITNINGSNUMMER	BLAD	NÄSTA BLAD	BET	
3 05 T 02 02	02	03		

SKALA 1:1000, METER

0 10 20 30 40 80

Sökväg:\\NPC-VL\1095668\5 Arbetsmaterial\02 BIM\1 Ritfiler\3051\02\02.dwg
Plottad 2026-05-28 12:09:58
Plottad av Maja Eliasson

XREF 20_MODELL\1392\001 MODELL\1392\002 MODELL\1392\003 MODELL_ES\9524 MODELL_ES\9525 MODELL\1392\001 MODELL\1392\004 MODELL\1392\005

MODELL\1395902 2026-05-20 14:09

2026-05-20 15:18 2026-05-20 13:34 2026-05-19 13:56 2026-05-18 13:36 2026-05-29 07:54 2026-05-29 12:09 2026-05-20 13:40 2026-05-20 13:41

IV182568_01, ankomst 2026-05-28, ver , jobb 5

KARTDEKLARATION

KARTUNDERLAG FRÅN TRAFIKVERKET DATERAD 2025-06-18.
KOMPLETTERAD MED INMÄTNINGAR AV NORCONSULT UNDER ÅR 2025.

ANVISNINGAR

KOORDINATSYSTEM

SYSTEM I HÖJD	RH 2000
SYSTEM I PLAN	SWEREF 99 1800

TECKENFÖRKLARINGAR

- KOMMUNGRÄNS
- TRAKTGRÄNS
- FASTIGHETSGRÄNS

MARKANSPRÅK

- GRÄNS FÖR VÄGOMRÅDE
- AVGRÄNSNING MELLAN OLIKA TYPER AV MARKANSPRÅK
- V — NYTT VÄGOMRÅDE MED VÄGRÄTT
- T1 — TILLFÄLLIG NYTTJANDERÄTT FÖR TRANSPORT- OCH PRODUKTIONSUTRYMME. GÄLLER FRÅN BYGGSTART OCH 6 MÅNADER EFTER GODKÄND SLUTBESIKTNING.
- T2 — TILLFÄLLIG NYTTJANDERÄTT FÖR ETABLERINGSOMRÅDE OCH MASSUPPLAG. GÄLLER FRÅN BYGGSTART OCH 6 MÅNADER EFTER GODKÄND SLUTBESIKTNING.

BEFINTLIGT

- BULLERSKYDDSPLANK
- E — ELLEDNING
- SIDORÄCKE

FÖRESLAGEN OMBYGGNAD 1/900


- VÄGBANEKANT MED LÄNGDMÄTNING OCH HÖJDSÄTTNING
- BELÄGGNINGSKANT
- SIDORÄCKE
- GÅNG- OCH CYKELRÄCKE
- BULLERSKYDDSPLANK
- STÖDMUR

SKYDDSÅTGÄRDER OCH FÖRSIKTIGHETSMÅTT

SK 1 - BULLERSKYDDSÅTGÄRD, VÄGNÄRA. +X.X ÖFV @HÖJD ÖVER FÄRDIG VÄGMITT).

VERKSAMHETER/ÅTGÄRDER SOM UNDANTAS FRÅN FÖRBUD ENLIGT MILJÖBALKEN

FÖRBUDEN SOM AVSER VERKSAMHET ELLER ÅTGÄRD INOM GENERELLT BIOTOPSKYDDSOMRÅDE (7:11 MB) GÄLLER INTE BYGGANDE AV ALLMÄN VÄG.
FÖRBUDEN MOT ÅTGÄRDER INOM STRANDSKYDDSOMRÅDE (7:15 MB) GÄLLER INTE BYGGANDE AV ALLMÄN VÄG.

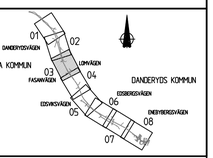

TYP AV PLAN

VÄGPLAN

GRANSKNINGSSTATUS / SYFTE

HANDLINGSTYP

SAMRÅDSHANDLING

DATUM	LEVERANS / ÄNDRINGS-PM
2026-05-29	

OBJEKT

VÄG 262 DANDERYD - RÖSJÖN
GÅNG- OCH CYKELVÄG

DELOMRÅDE / BANDEL

3 TPL DANDERYDS K:A VIGGBYHOLM

ANLÄGGNINGSDEL

05 V262 OCH ANSLUT VÄGAR V OM 81 DELOMR 3

OBJEKTNUMMER / KM	KONSTRUKTIONSNUMMER
182568	

BESTÄLLARE	LEVERANTÖR
TRAFIKVERKET	Norconsult

SKAPAD AV	UPPDRAGSNUMMER
LK / NS	1095668
GODKÄND AV	AVDELNING
CATHARINA ROSENKVIST	VÄG & JVG

RITNINGSTYP

PLAN

TEKNIKOMRÅDE / INNEHÅLL

T VÄGUTFORMNING OCH TRAFIK

BESKRIVNING

PLANKARTA
KM 0/950-1/500

SKALA	FORMAT	FÖRVALTNINGSNUMMER
1:1000	A1	

RITNINGSNUMMER	BLAD	NÄSTA BLAD	BET
3 05 T 02 03	03	04	


SKALA 1:1000, METER
0 10 20 30 80

Sweref 99 1500 N 6591568.5 Ankersplanet Väst BMN 1:1 Meter 3501020.00mg
Plottad: 2026-05-29, 12:09:57
Plottad av: Maja Eliasson

XREF: Z0_MODELL\3959201 2026-05-20 15:18
Z0_MODELL\3959202 2026-05-20 13:16
Z0_MODELL\3959401 2026-05-08 13:18
MODELL\3959504 2026-05-20 12:43
MODELL\3959503 2026-05-20 12:43
MODELL\3959502 2026-05-19 09:06
MODELL\3959503 2026-05-20 14:09
Z0_MODELL\3959001
Z0_MODELL\3959701

MODELL\3959505 2026-05-20 13:41

IV182568_01, ankomst 2026-05-28, ver , jobb 5

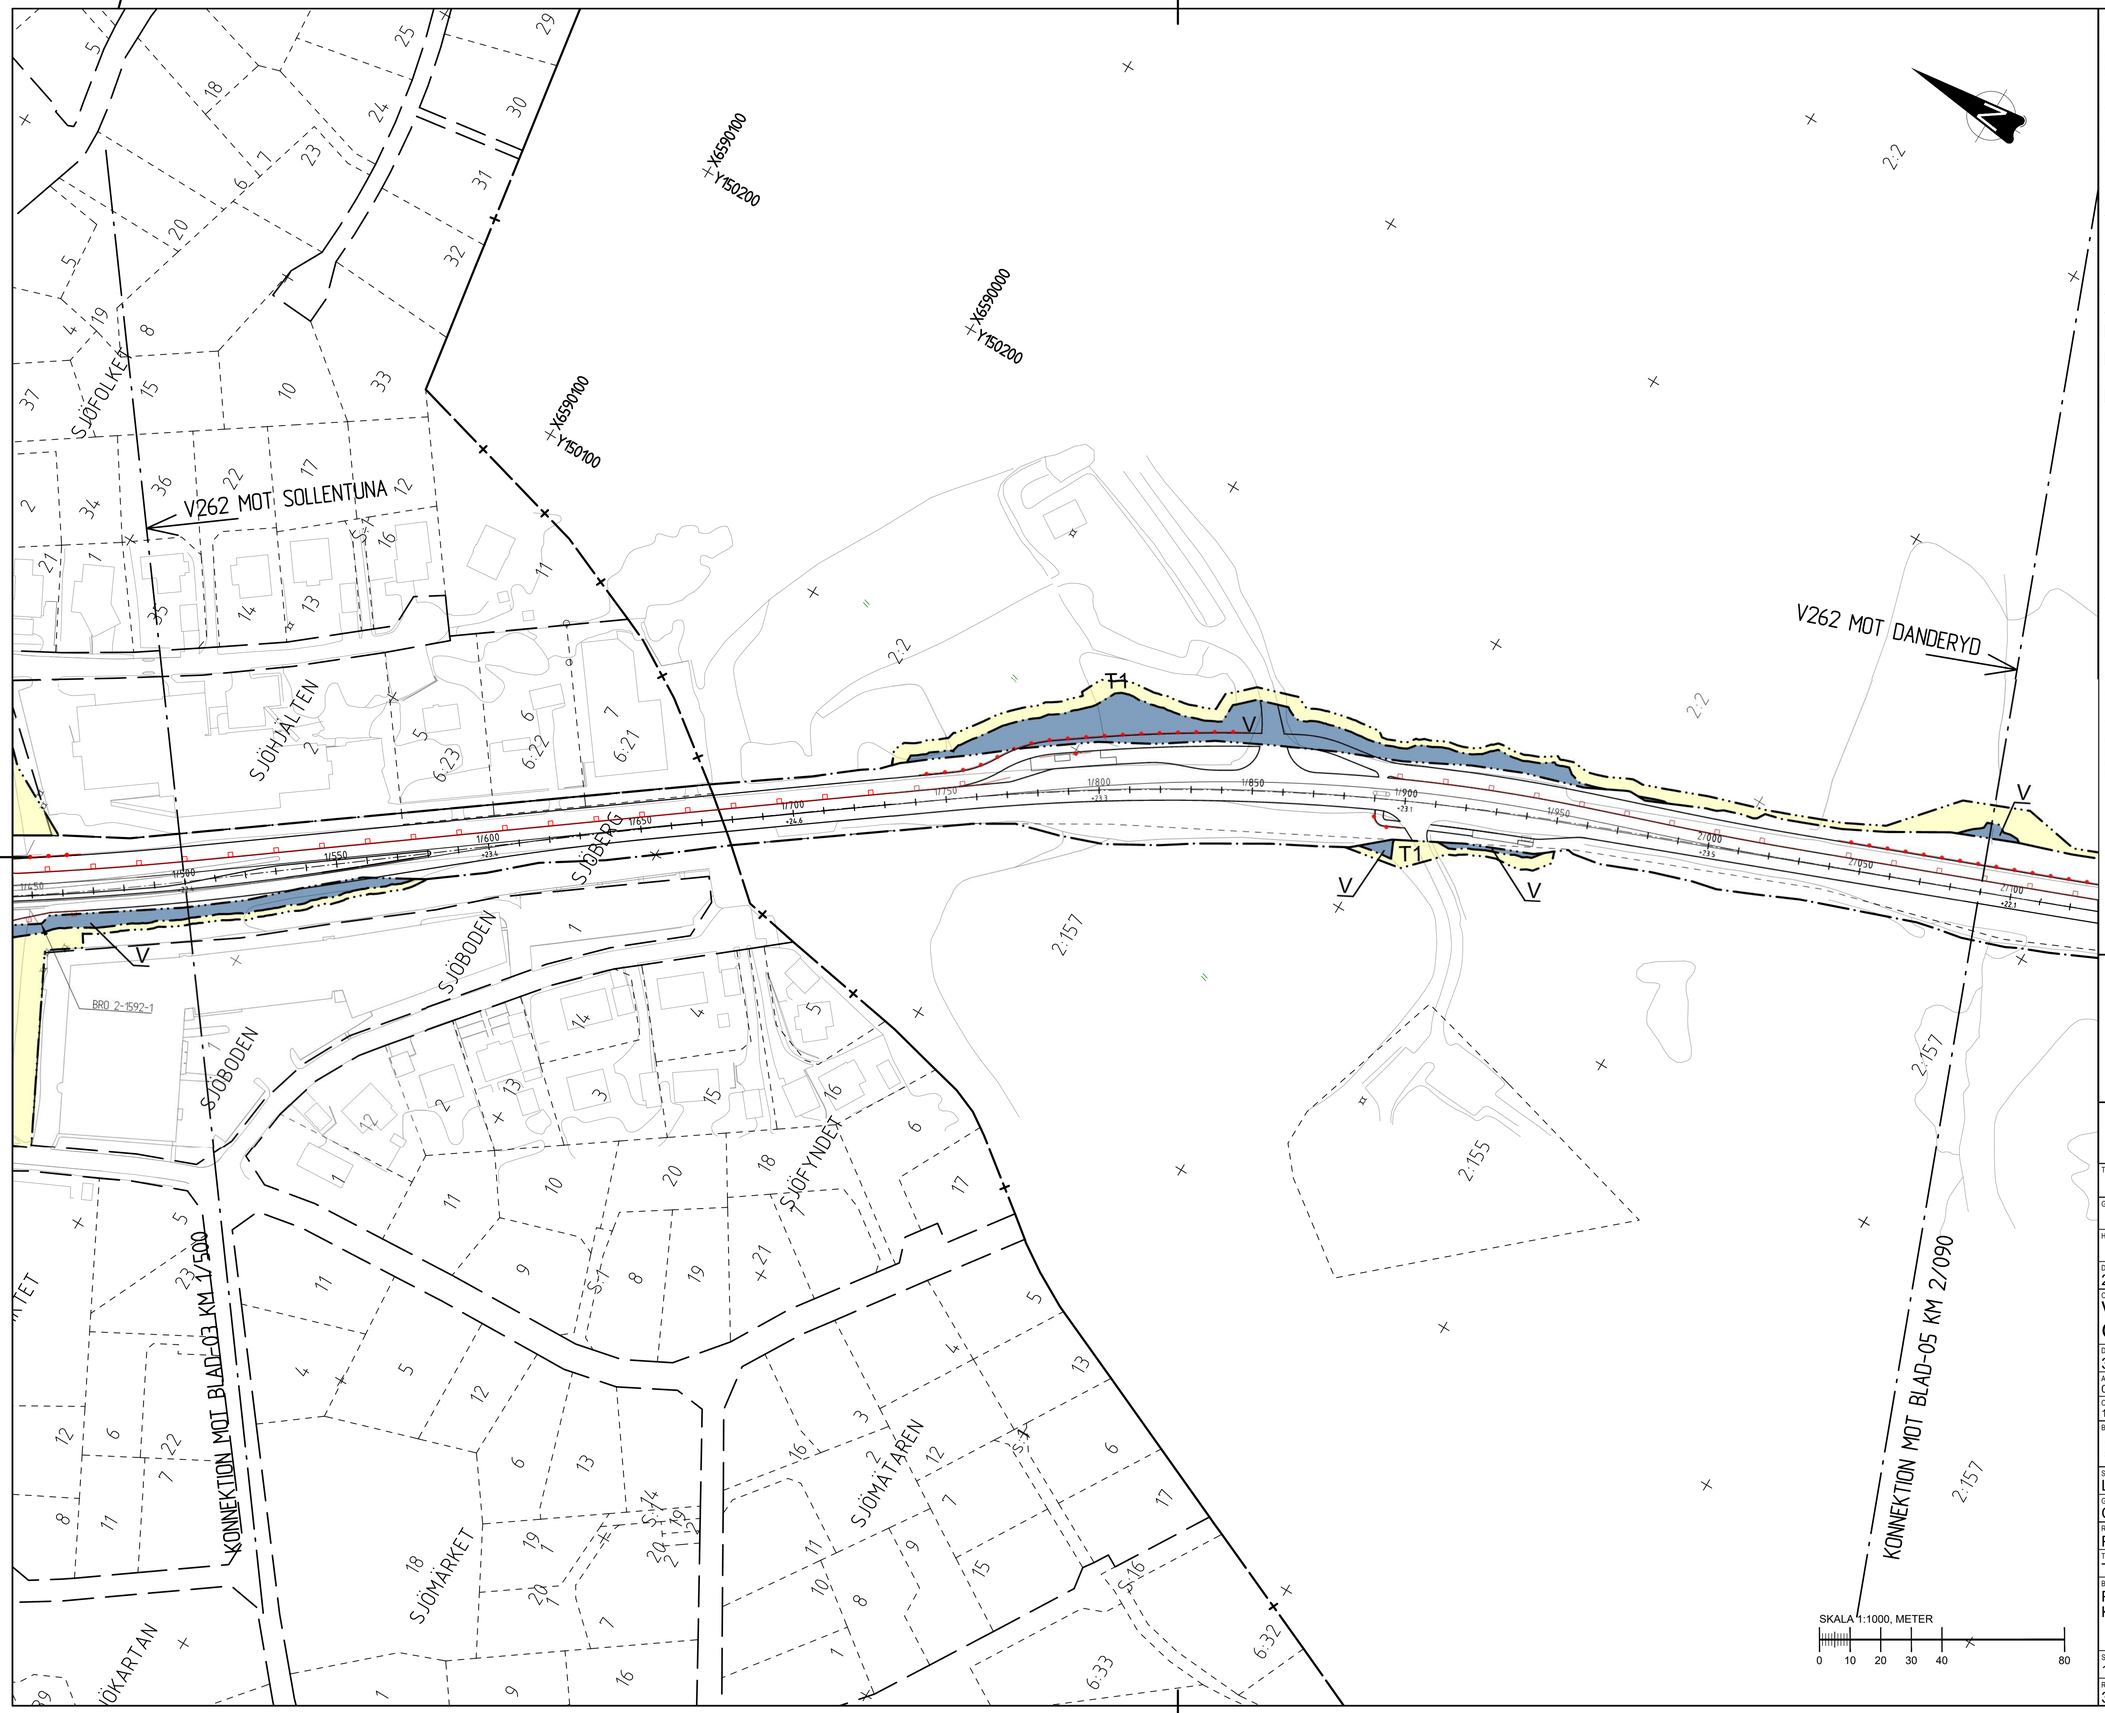

KARTDEKLARATION

KARTUNDERLAG FRÅN TRAFIKVERKET DATERAD 2025-06-18. KOMPLETTERAD MED INMÄTNINGAR AV NORCONSULT UNDER ÅR 2025.

ANVISNINGAR

KOORDINATSYSTEM

SYSTEM I HÖJD	RH 2000
SYSTEM I PLAN	SWEREF 991800

TECKENFÖRKLARINGAR

- KOMMUNGRÄNS
- TRAKTGRÄNS
- FASTIGHETSGRÄNS

MARKANSPRÅK

- GRÄNS FÖR VÄGOMRÅDE
- AVGRÄNSNING MELLAN OLIKA TYPER AV MARKANSPRÅK
- V — NYTT VÄGOMRÅDE MED VÄGRÄTT
- T1 — TILLFÄLLIG NYTTJANDERÄTT FÖR TRANSPORT- OCH PRODUKTIONSUTRYMME. GÄLLER FRÅN BYGGSTART OCH 6 MÅNADER EFTER GODKÄND SLUTBESIKTNING.
- T2 — TILLFÄLLIG NYTTJANDERÄTT FÖR ETABLERINGSOMRÅDE OCH MASSUPPLAG. GÄLLER FRÅN BYGGSTART OCH 6 MÅNADER EFTER GODKÄND SLUTBESIKTNING.

BEFINTLIGT

- BULLERSKYDDSPLANK
- E — ELLEDNING
- SIDORÄCKE

FÖRESLAGEN OMBYGGNAD


- 1/900 +21.8 — VÄGBANEKANT MED LÄNGDMÄTNING OCH HÖJDSÄTTNING
- BELÄGGNINGSKANT
- SIDORÄCKE
- GÅNG- OCH CYKELRÄCKE
- BULLERSKYDDSPLANK
- STÖDMUR

SKYDDSÅTGÄRDER OCH FÖRSIKTIGHETSMÅTT

SK 1 - BULLERSKYDDSÅTGÄRD, VÄGNÄRA. +X.X ÖFV (HÖJD ÖVER FÄRDIG VÄGMITT).

VERKSAMHETER/ÅTGÄRDER SOM UNDANTAS FRÅN FÖRBUD ENLIGT MILJÖBALKEN

FÖRBUDEN SOM AVSER VERKSAMHET ELLER ÅTGÄRD INOM GENERELLT BIOTOPSKYDDSOMRÅDE (7:11 MB) GÄLLER INTE BYGGANDE AV ALLMÄN VÄG. FÖRBUDEN MOT ÅTGÄRDER INOM STRANDSKYDDSOMRÅDE (7:15 MB) GÄLLER INTE BYGGANDE AV ALLMÄN VÄG.

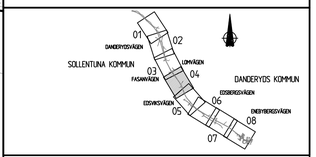

TYP AV PLAN

VÄGPLAN

GRANSKNINGSSTATUS / SYFTE

HANDLINGSTYP

SAMRÅDSHANDLING

DATUM	LEVERANS / ÄNDRINGS-PM
2026-05-29	

OBJEKT

VÄG 262 DANDERYD - RÖSJÖN
GÅNG- OCH CYKELVÄG

DELOMRÅDE / BANDEL

3 TPL DANDERYDS K:A VIGGBYHOLM

ANLÄGGNINGSDEL

05 V262 OCH ANSLUT VÄGAR V OM 81 DELOMR 3

OBJEKTNUMMER / KM	KONSTRUKTIONSNUMMER
182568	

BESTÄLLARE	LEVERANTÖR
TRAFIKVERKET	Norconsult

SKAPAD AV	UPPDRAGSNUMMER
LK / NS	1095668
GODKÄND AV	AVDELNING
CATHARINA ROSENKVIST	VÄG & JVG

RITNINGSTYP

PLAN

TEKNIKOMRÅDE / INNEHÅLL

T VÄGUTFORMNING OCH TRAFIK

BESKRIVNING


PLANKARTA
KM 1/500-2/090

SKALA	FORMAT	FÖRVALTNINGSNUMMER
1:1000	A1	

RITNINGSNUMMER	BLAD	NÄSTA BLAD	BET
3 05 T 02 04	04	05	

Sökväg:N:\VPOSA\1095668\5 Arbetsmaterial\02 BIM\1 Objekt\305102Dn.dwg
Plottad: 2026-05-28 12:09:57
Plottad av: Maja Eliasson

XREF: ZD:\MODELL\X359201 ZD:\MODELL\X359202 ZD:\MODELL\X359701 MODELL\X359524 MODELL\X359503 MODELL\X359501 ZD:\MODELL\X359701
2026-05-20 19:58 2026-05-20 19:54 2026-05-20 19:36 2026-05-20 19:43 2026-05-20 19:42 2026-05-19 09:56 2026-05-20 14:49 2026-05-20 14:49
MODELL\X359505

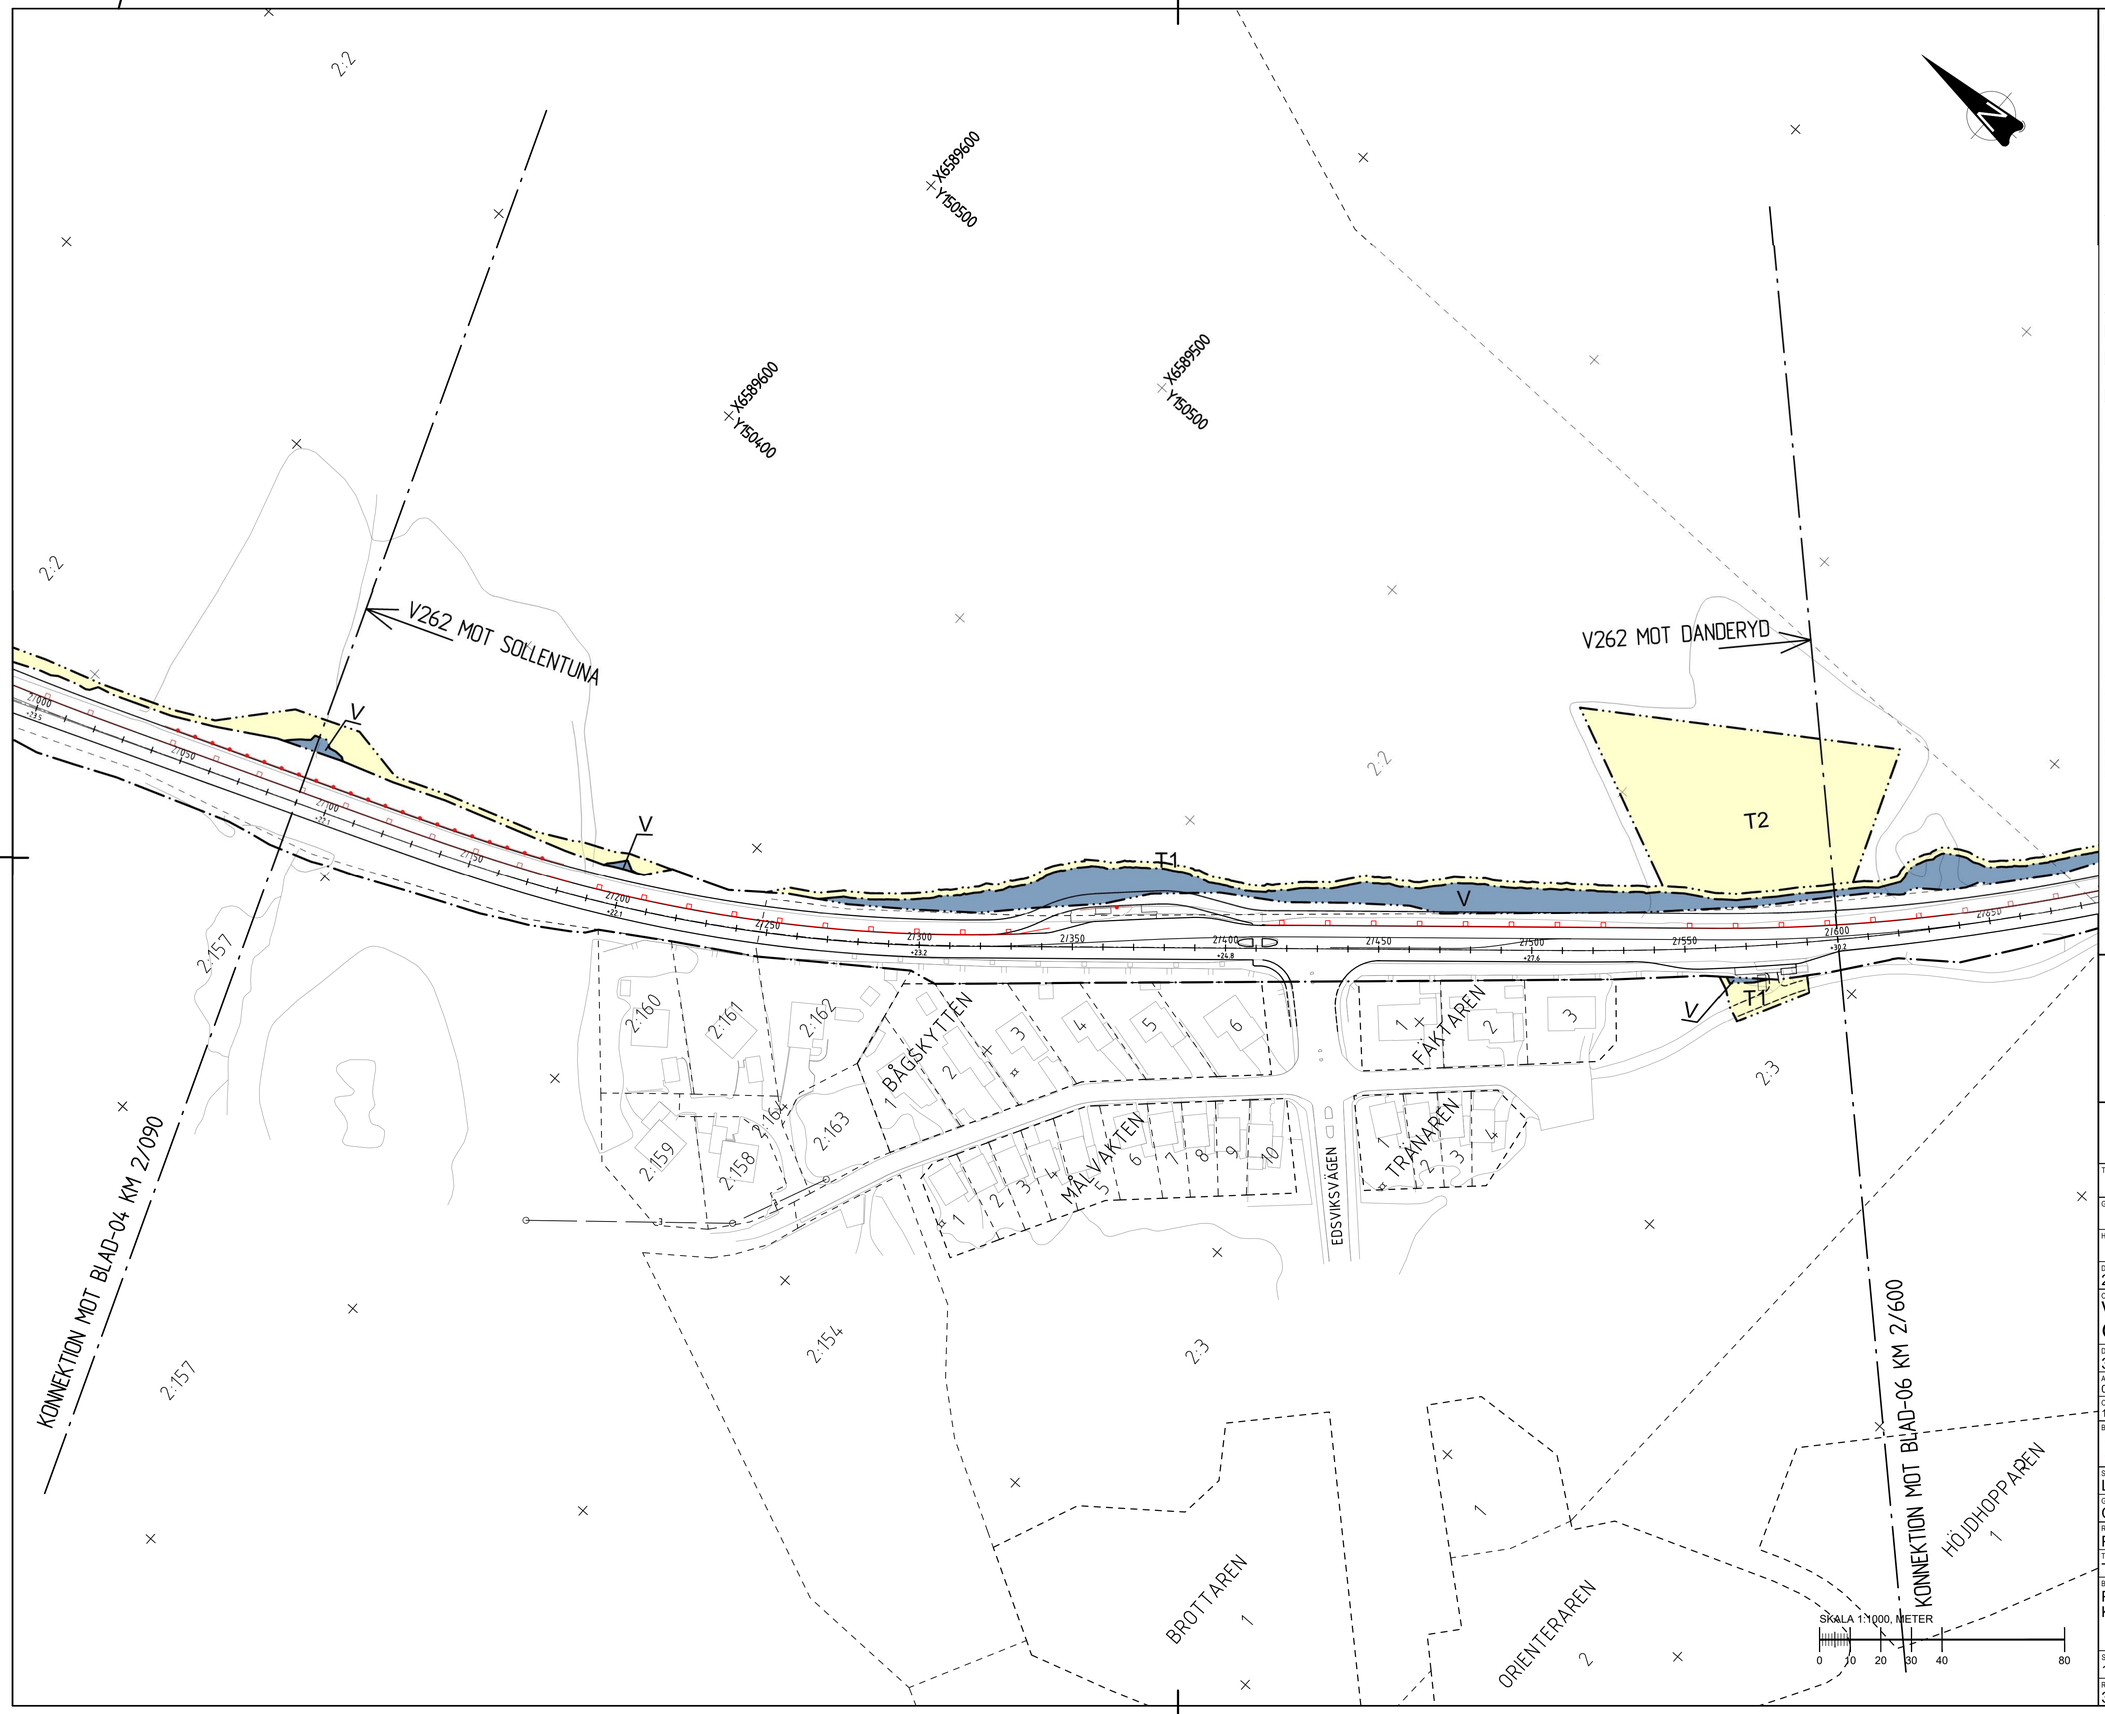

KARTDEKLARATION

KARTUNDERLAG FRÅN TRAFIKVERKET DATERAD 2025-06-18, KOMPLETTERAD MED INMÄTNINGAR AV NORCONSULT UNDER ÅR 2025.

ANVISNINGAR

KOORDINATSYSTEM

SYSTEM I HÖJD RH 2000
SYSTEM I PLAN SWEREF 991800

TECKENFÖRKLARINGAR

- KOMMUNGRÄNS
- TRAKTGRÄNS
- FASTIGHETSGRÄNS

MARKANSPRÅK

- GRÄNS FÖR VÄGOMRÅDE
- AVGRÄNSNING MELLAN OLIKA TYPER AV MARKANSPRÅK
- V — NYTT VÄGOMRÅDE MED VÄGRÄTT
- T1 — TILLFÄLLIG NYTTJANDERÄTT FÖR TRANSPORT- OCH PRODUKTIONSUTRYMME. GÄLLER FRÅN BYGGSTART OCH 6 MÅNADER EFTER GODKÄND SLUTBESIKTNING.
- T2 — TILLFÄLLIG NYTTJANDERÄTT FÖR ETABLERINGSOMRÅDE OCH MASSUPPLAG. GÄLLER FRÅN BYGGSTART OCH 6 MÅNADER EFTER GODKÄND SLUTBESIKTNING.

BEFINTLIGT

- BULLERSKYDDSPLANK
- E — ELLEDNING
- SIDORÄCKE

FÖRESLAGEN OMBYGGNAD


- 1/900 +23.8 — VÄGBANEKANT MED LÄNGDMÄTNING OCH HÖJDSÄTTNING
- BELÄGGNINGSKANT
- SIDORÄCKE
- GÅNG- OCH CYKELRÄCKE
- BULLERSKYDDSPLANK
- STÖDMUR

SKYDDSÅTGÄRDER OCH FÖRSIKTIGHETSMÅTT

SK 1 - BULLERSKYDDSÅTGÄRD, VÄGNÄRA. +X.X ÖFV (HÖJD ÖVER FÄRDIG VÄGMITT).

VERKSAMHETER/ÅTGÄRDER SOM UNDANTAS FRÅN FÖRBUD ENLIGT MILJÖBALKEN

FÖRBUDEN SOM AVSER VERKSAMHET ELLER ÅTGÄRD INOM GENERELLT BIOTOPSKYDDSOMRÅDE (7:11 MB) GÄLLER INTE BYGGANDE AV ALLMÄN VÄG. FÖRBUDEN MOT ÅTGÄRDER INOM STRANDSKYDDSOMRÅDE (7:15 MB) GÄLLER INTE BYGGANDE AV ALLMÄN VÄG.

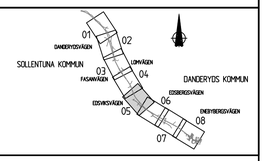

TYP AV PLAN
VÄGPLAN

GRANSKNINGSSTATUS / SYFTE

HANDLINGSTYP
SAMRÅDSHANDLING

DATUM
2026-05-29

LEVERANS / ÄNDRINGS-PM

OBJEKT
VÄG 262 DANDERYD - RÖSJÖN
GÅNG- OCH CYKELVÄG

DELOMRÅDE / BANDEL
3 TPL DANDERYDS K:A VIGGBYHOLM

ANLÄGGNINGSDEL
05 V262 OCH ANSLUT VÄGAR V OM 81 DELOMR 3

OBJEKTNUMMER / KM
182568

KONSTRUKTIONSNUMMER

BESTÄLLARE
TRAFIKVERKET

LEVERANTÖR
Norconsult

SKAPAD AV
LK / NS

UPPDRAGSNUMMER
1095668

GODKÄND AV
CATHARINA ROSENKVIST

AVDELNING
VÄG & JVG

RITNINGSTYP
PLAN

TEKNIKOMRÅDE / INNEHÅLL
T VÄGUTFORMNING OCH TRAFIK

BESKRIVNING
PLANKARTA
KM 2/090-2/600

SKALA
1:1000

FORMAT
A1

FÖRVALTNINGSNUMMER

RITNINGSNUMMER
3 05 T 02 05

BLAD
05

NÄSTA BLAD
06


BET

Sweref 99 15 00, 1995648.5, Arbetsenhet v02 BMN \ Mitten 3951002.dwg
Plottad: 2026-05-28 12:09:59
Plottad av: Maja Eliasson

XREF
ZL-MODELL\Z3952201 2026-05-20 15:18
ZL-MODELL\Z3952202 2026-05-20 13:14
ZL-MODELL\Z3952382 2026-05-20 13:15
MODELL\Z3952624 2026-05-20 13:16
MODELL\Z3952621 2026-05-20 14:43
MODELL\Z3952622 2026-05-19 09:26
MODELL\Z3952623 2026-05-20 14:09
ZL-MODELL\Z3952701 2026-05-20 14:09

MODELL\Z3959505 2026-05-20 13:41

IV182568_01, ankomst 2026-05-28, ver , jobb 5

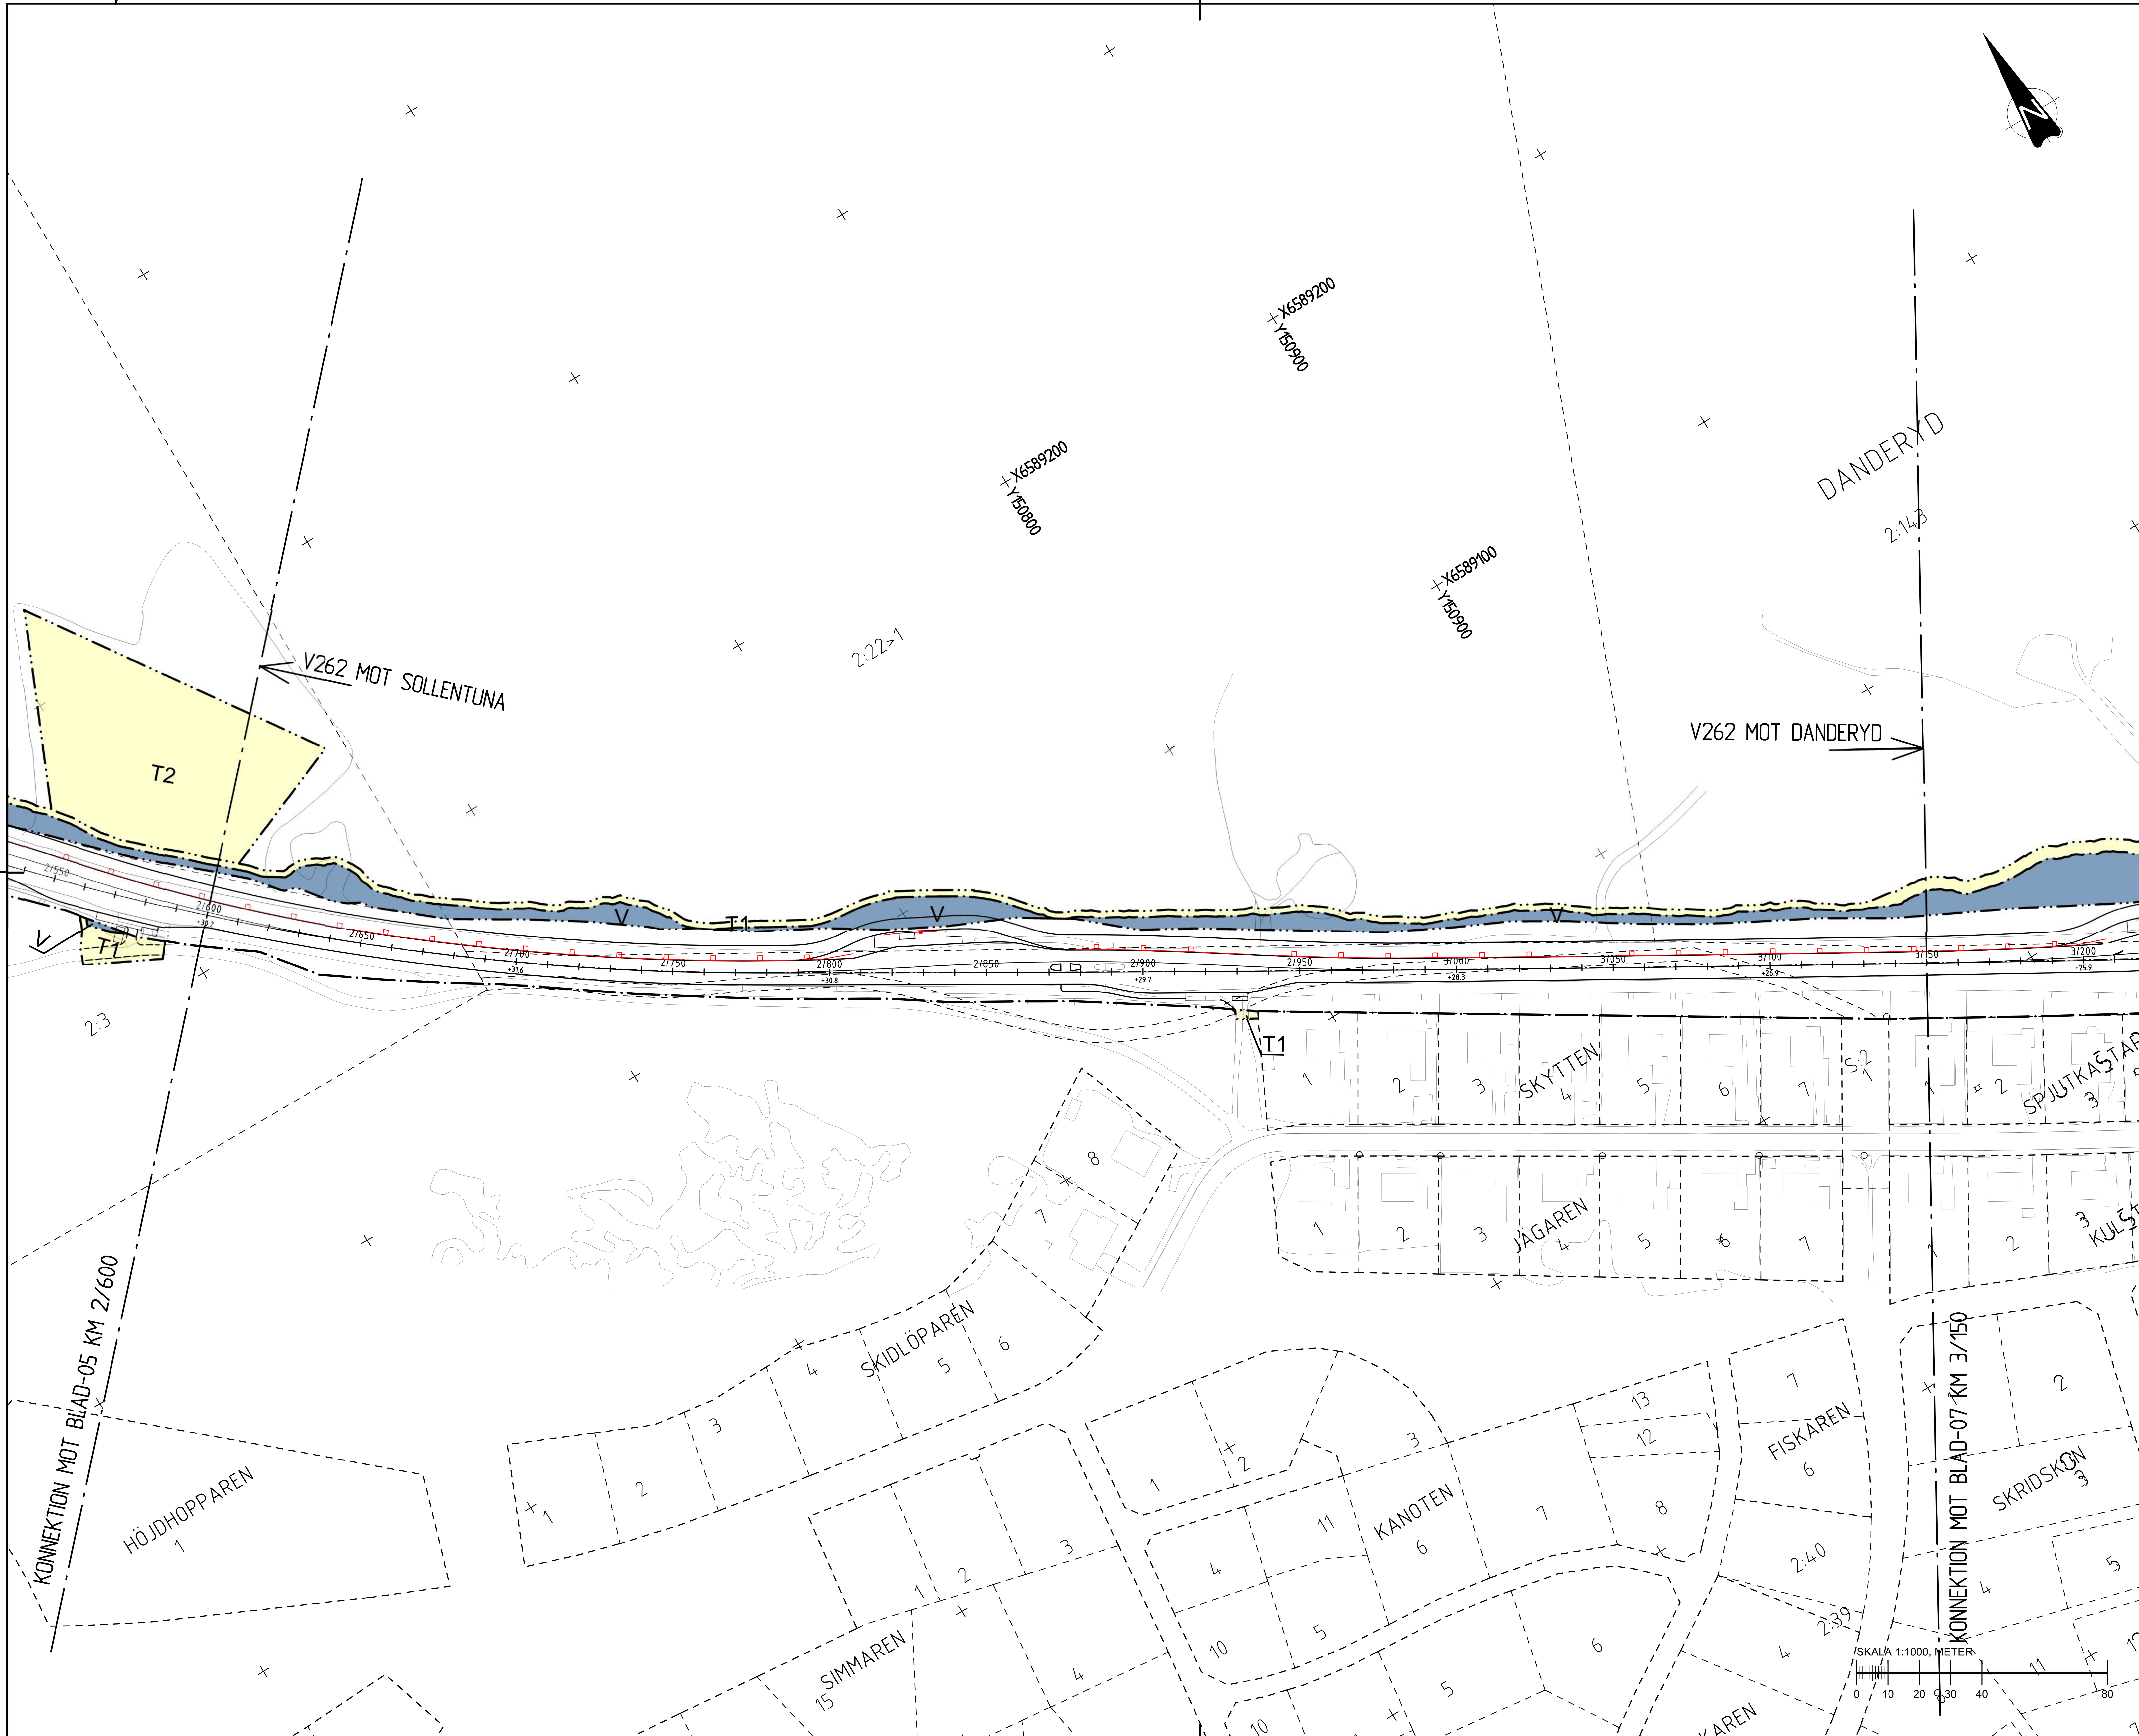

KARTDEKLARATION

KARTUNDERLAG FRÅN TRAFIKVERKET DATERAD 2025-06-18, KOMPLETTERAD MED INMÄTNINGAR AV NORCONSULT UNDER ÅR 2025.

ANVISNINGAR

KOORDINATSYSTEM

SYSTEM I HÖJD: RH 2000
SYSTEM I PLAN: SWEREF 991800

TECKENFÖRKLARINGAR

- KOMMUNGRÄNS
- TRAKTGRÄNS
- FASTIGHETSGRÄNS

MARKANSPRÅK

- GRÄNS FÖR VÄGOMRÅDE
- AVGRÄNSNING MELLAN OLIKA TYPER AV MARKANSPRÅK
- V — NYTT VÄGOMRÅDE MED VÄGRÄTT
- T1 — TILLFÄLLIG NYTTJANDERÄTT FÖR TRANSPORT- OCH PRODUKTIONSUTRYMME. GÄLLER FRÅN BYGGSTART OCH 6 MÅNADER EFTER GODKÄND SLUTBESIKTNING.
- T2 — TILLFÄLLIG NYTTJANDERÄTT FÖR ETABLERINGSOMRÅDE OCH MASSUPPLAG. GÄLLER FRÅN BYGGSTART OCH 6 MÅNADER EFTER GODKÄND SLUTBESIKTNING.

BEFINTLIGT

- BULLERSKYDDSPLANK
- ELLEDNING
- SIDORÄCKE

FÖRESLAGEN OMBYGGNAD

- 1/900 +21.8 — VÄGBANEKANT MED LÄNGDMÄTNING OCH HÖJDSÄTTNING
- BELÄGGNINGSKANT
- SIDORÄCKE
- GÅNG- OCH CYKELRÄCKE
- BULLERSKYDDSPLANK
- STÖDMUR

SKYDDSÅTGÄRDER OCH FÖRSIKTIGHETSMÅTT

SK 1 - BULLERSKYDDSÅTGÄRD, VÄGNÄRA. +X,X ÖFV (HÖJD ÖVER FÄRDIG VÄGMITT).

VERKSAMHETER/ÅTGÄRDER SOM UNDANTAS FRÅN FÖRBUD ENLIGT MILJÖBALKEN


FÖRBUDEN SOM AVSER VERKSAMHET ELLER ÅTGÄRD INOM GENERELLT BIOTOPSKYDDSOMRÅDE (7:11 MB) GÄLLER INTE BYGGANDE AV ALLMÄN VÄG. FÖRBUDEN MOT ÅTGÄRDER INOM STRANDSKYDDSOMRÅDE (7:15 MB) GÄLLER INTE BYGGANDE AV ALLMÄN VÄG.

01 02 03 04 05 06 07 08
DANDERYDSVÄGEN, SOLLENTUNA KOMMUN, LOMVÄGEN, FASANVÄGEN, DANDERYDS KOMMUN, EDSBERGSVÄGEN, EDSVIKSVÄGEN, ENEBYBERGSVÄGEN

TYP AV PLAN	VÄGPLAN
GRANSKNINGSSTATUS / SYFTE	
HANDLINGSTYP	SAMRÅDSHANDLING
DATUM: 2026-05-29	LEVERANS / ÄNDRINGS-PM
OBJEKT	VÄG 262 DANDERYD - RÖSJÖN GÅNG- OCH CYKELVÄG
DELOMRÅDE / BANDEL	3 TPL DANDERYDS K:A VIGGBYHOLM
ANLÄGGNINGSDEL	05 V262 OCH ANSLUT VÄGAR V OM 81 DELOMR 3
OBJEKTNUMMER / KM: 182568	KONSTRUKTIONSNUMMER
BESTÄLLARE: TRAFIKVERKET	LEVERANTÖR: Norconsult
SKAPAD AV: LK / NS	UPPDRAGSNUMMER: 1095668
GODKÄND AV: CATHARINA ROSENKVIST	AVDELNING: VÄG & JVG
RITNINGSTYP	PLAN
TEKNIKOMRÅDE / INNEHÅLL	T VÄGUTFORMNING OCH TRAFIK
BESKRIVNING	PLANKARTA KM 2/600-3/150
SKALA: 1:1000	FORMAT: A1 — FÖRVALTNINGSNUMMER
RITNINGSNUMMER: 3 05 T 02 06	BLAD: 06 — NÄSTA BLAD: 07 — BET

Sökväg: N:\109\56\1095668\5 Arbetsmaterial\02 BIM\T\Ritdef\305T0206.dwg
Plottad: 2026-05-28 12:09:58
Plottad av: Maja Eliasson

XREF: 2D_MODELL\T3050201 2026-05-20 15:18; 2D_MODELL\T3059301 2026-05-20 14:15; 2D_MODELL\T3059302 2026-05-20 13:34; 2D_MODELL\T3054101 2026-05-26 10:16; MODELL\C3059504 2026-05-08 13:38; MODELL\C3059501 2026-05-20 12:43; MODELL\C3059502 2026-05-20 14:09; MODELL\C3059503 2026-05-19 09:56; 2D_MODELL\T3050101 2026-05-20 12:03; 2D_MODELL\X3059701 2026-05-20 14:09; MODELL\C3059505 2026-05-20 13:41

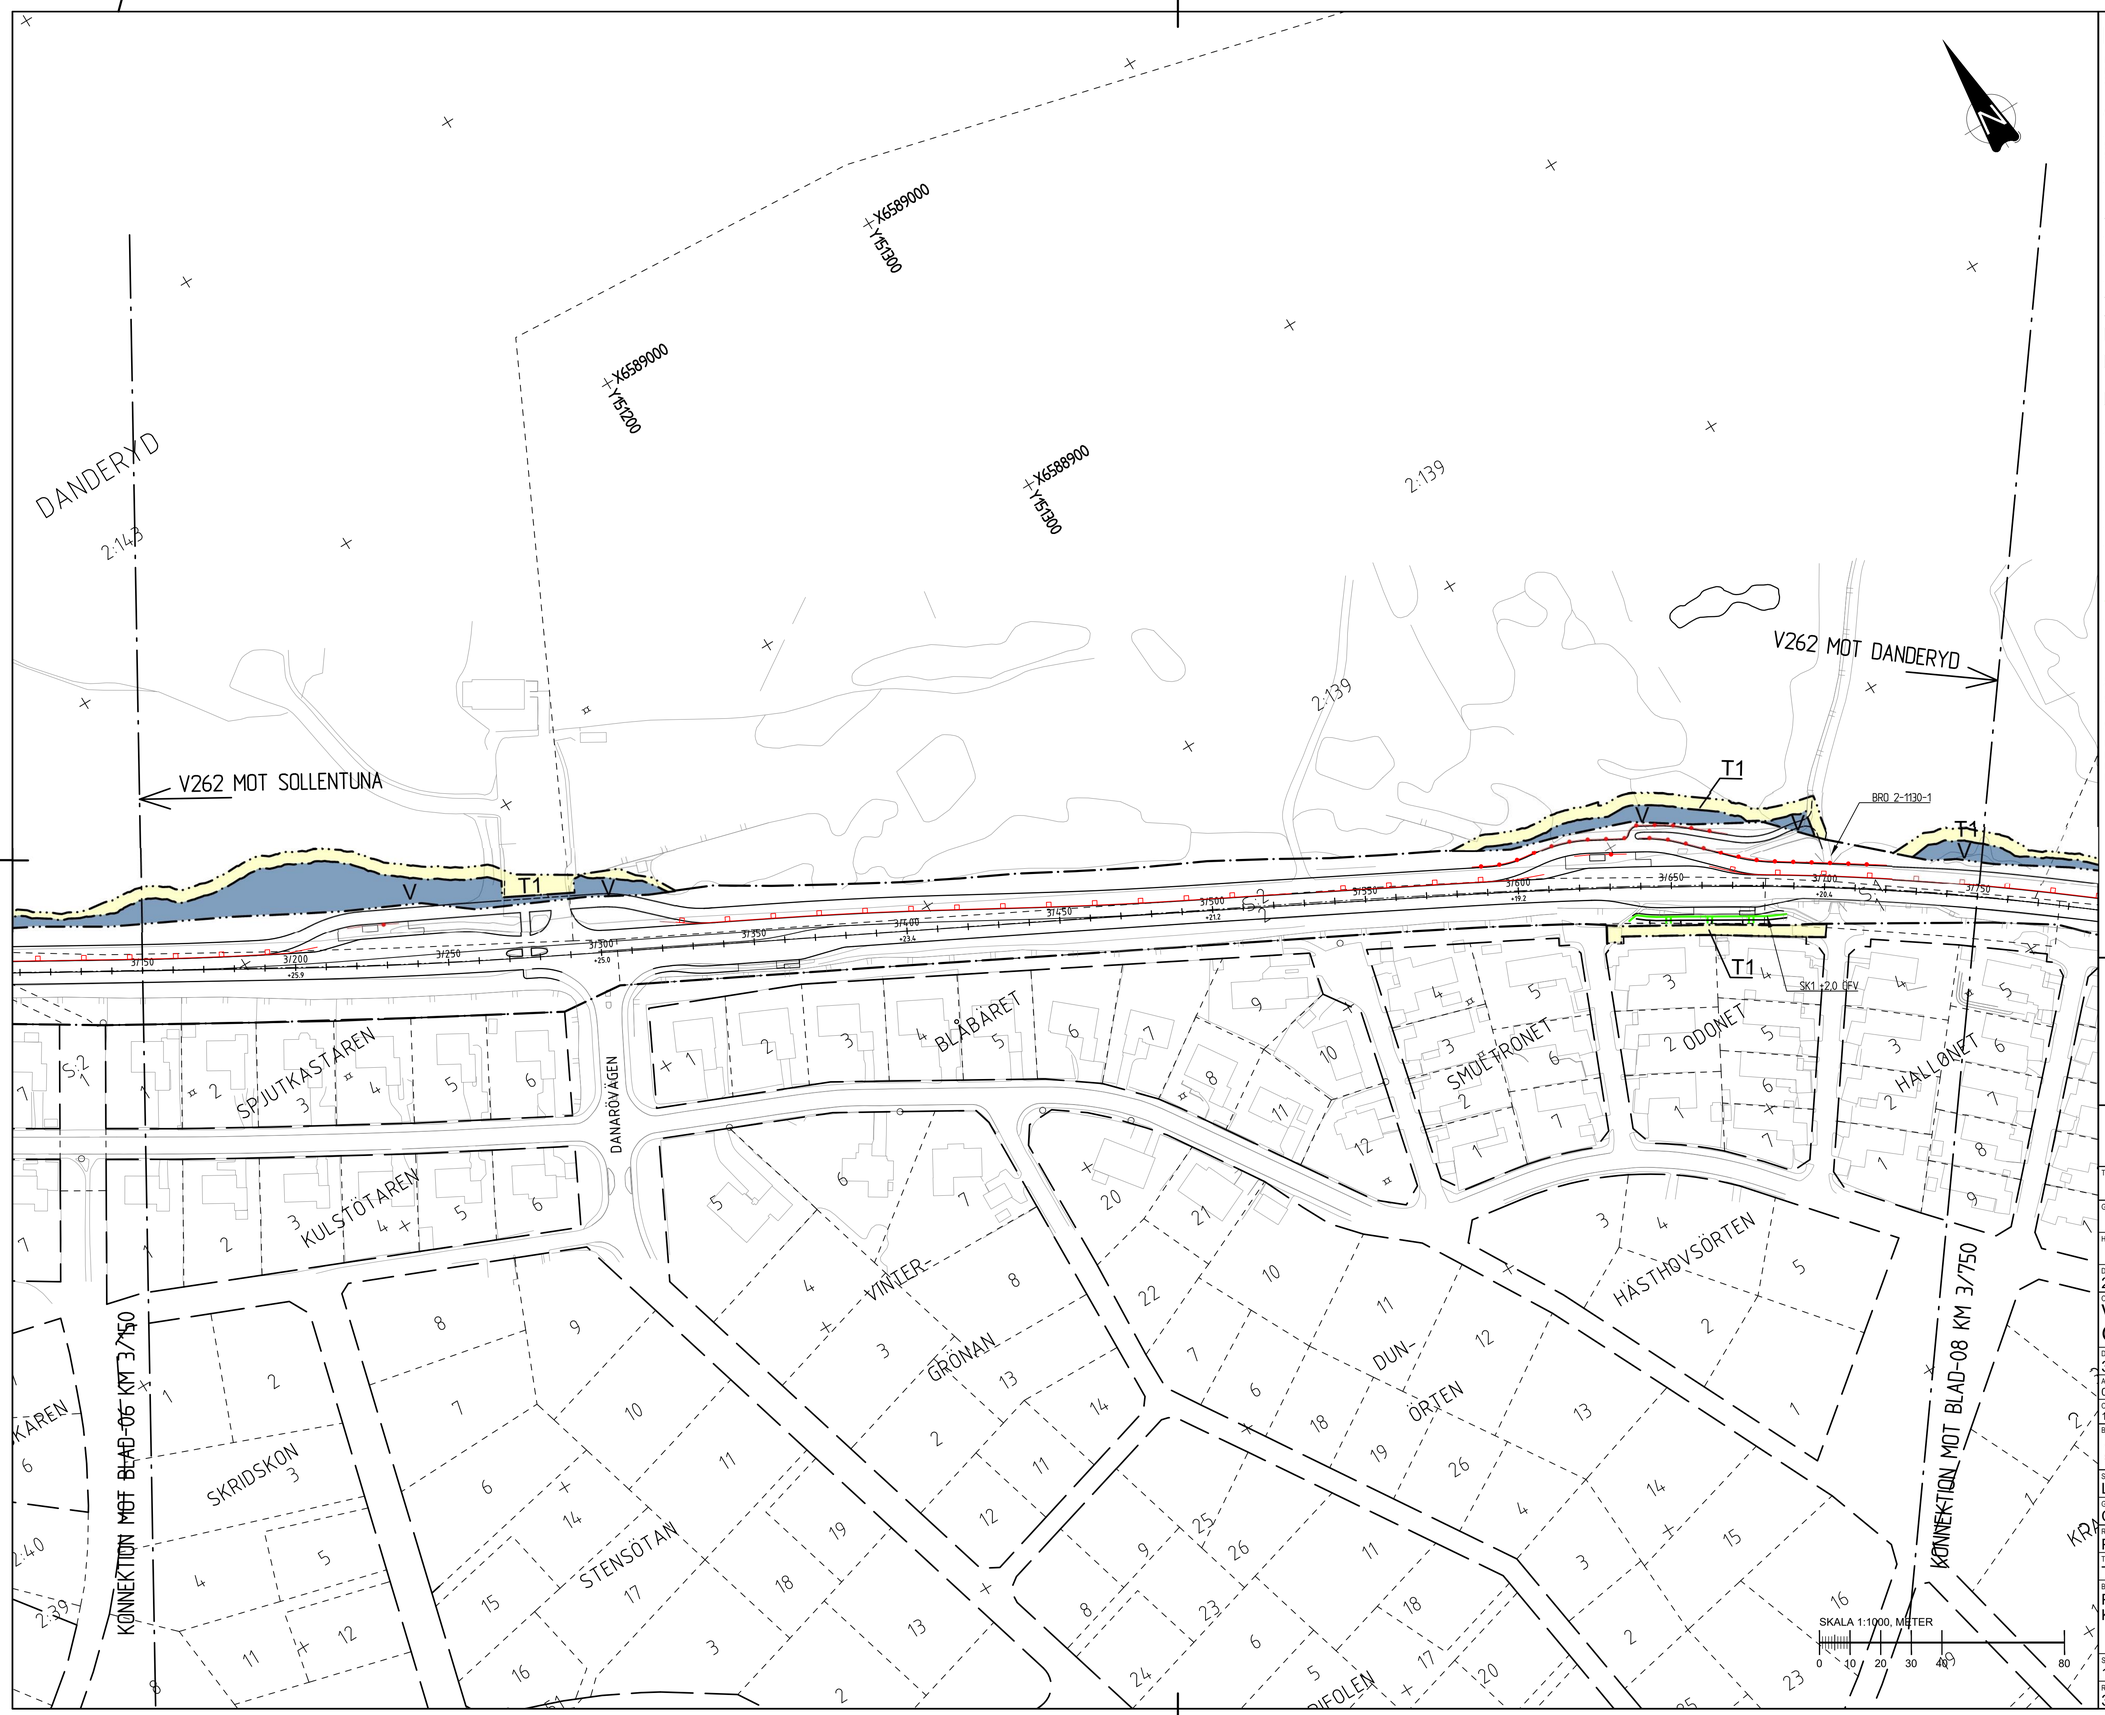

KARTDEKLARATION

KARTUNDERLAG FRÅN TRAFIKVERKET DATERAD 2025-06-18. KOMPLETTERAD MED INMÄTNINGAR AV NORCONSULT UNDER ÅR 2025.

ANVISNINGAR

KOORDINATSYSTEM

SYSTEM I HÖJD	RH 2000
SYSTEM I PLAN	SWEREF 991800

TECKENFÖRKLARINGAR

- KOMMUNGRÄNS
- TRAKTGRÄNS
- FASTIGHETSGRÄNS

MARKANSPRÅK

- GRÄNS FÖR VÄGOMRÅDE
- AVGRÄNSNING MELLAN OLIKA TYPER AV MARKANSPRÅK
- V — NYTT VÄGOMRÅDE MED VÄGRÄTT
- T1 — TILLFÄLLIG NYTTJANDERÄTT FÖR TRANSPORT- OCH PRODUKTIONSUTRYMME. GÄLLER FRÅN BYGGSTART OCH 6 MÅNADER EFTER GODKÄND SLUTBESIKTNING.
- T2 — TILLFÄLLIG NYTTJANDERÄTT FÖR ETABLERINGSOMRÅDE OCH MASSUPPLAG. GÄLLER FRÅN BYGGSTART OCH 6 MÅNADER EFTER GODKÄND SLUTBESIKTNING.

BEFINTLIGT

- BULLERSKYDDSPLANK
- E — ELLEDNING
- SIDORÄCKE

FÖRESLAGEN OMBYGGNAD


- 1/900, +21.6 — VÄGBANEKANT MED LÄNGDMÄTNING OCH HÖJDSÄTTNING
- BELÄGGNINGSKANT
- SIDORÄCKE
- GÅNG- OCH CYKELRÄCKE
- BULLERSKYDDSPLANK
- STÖDMUR

SKYDDSÅTGÄRDER OCH FÖRSIKTIGHETSMÅTT

SK 1 - BULLERSKYDDSÅTGÄRD, VÄGNÄRA. +X.X ÖFV (HÖJD ÖVER FÄRDIG VÄGMITT).

VERKSAMHETER/ÅTGÄRDER SOM UNDANTAS FRÅN FÖRBUD ENLIGT MILJÖBALKEN

FÖRBUDEN SOM AVSER VERKSAMHET ELLER ÅTGÄRD INOM GENERELLT BIOTOPSKYDDSOMRÅDE (7:11 MB) GÄLLER INTE BYGGANDE AV ALLMÄN VÄG. FÖRBUDEN MOT ÅTGÄRDER INOM STRANDSKYDDSOMRÅDE (7:15 MB) GÄLLER INTE BYGGANDE AV ALLMÄN VÄG.

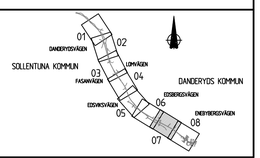

TYP AV PLAN
VÄGPLAN

GRANSKNINGSSTATUS / SYFTE

HANDLINGSTYP
SAMRÅDSHANDLING

DATUM	LEVERANS / ÄNDRINGS-PM
2026-05-29	

OBJEKT
VÄG 262 DANDERYD - RÖSJÖN
GÅNG- OCH CYKELVÄG

DELOMRÅDE / BANDEL
3 TPL DANDERYDS K:A VIGGBYHOLM

ANLÄGGNINGSDEL
05 V262 OCH ANSLUT VÄGAR V OM 81 DELOMR 3

OBJEKTNUMMER / KM	KONSTRUKTIONSNUMMER
182568	

BESTÄLLARE	LEVERANTÖR
TRAFIKVERKET	Norconsult

SKAPAD AV	UPPDRAGSNUMMER
LK / NS	1095668
GODKÄND AV	AVDELNING
CATHARINA ROSENKVIST	VÄG & JVG

RITNINGSTYP
PLAN

TEKNIKOMRÅDE / INNEHÅLL
T VÄGUTFORMNING OCH TRAFIK

BESKRIVNING
PLANKARTA
KM 3/150-3/750

SKALA	FORMAT	FÖRVALTNINGSNUMMER
1:1000	A1	


RITNINGSNUMMER	BLAD	NÄSTA BLAD	BET
3 05 T 02 07	07	08	

Sweref 99 TM, SA 1995, gon V, Arbetsmaterial v.02 BIM:1 Written 20251020T07.dwg
Plottad 2026-05-28 12:09:58
Plottad av Maja Blasson

XREF
20_MODELL\3920201 2026-05-20 15:18
20_MODELL\3920202 2026-05-20 13:14
20_MODELL\3920203 2026-05-20 13:16
MODELL\3269524 2026-05-20 12:43
MODELL\3269523 2026-05-20 12:43
MODELL\3269521 2026-05-19 09:56
MODELL\3269522 2026-05-20 14:09
20_MODELL\3269701 2026-05-20 14:09
20_MODELL\3269701

MODELL\3269505 2026-05-20 13:41

IV182568_01, ankomst 2026-05-28, ver , jobb 5

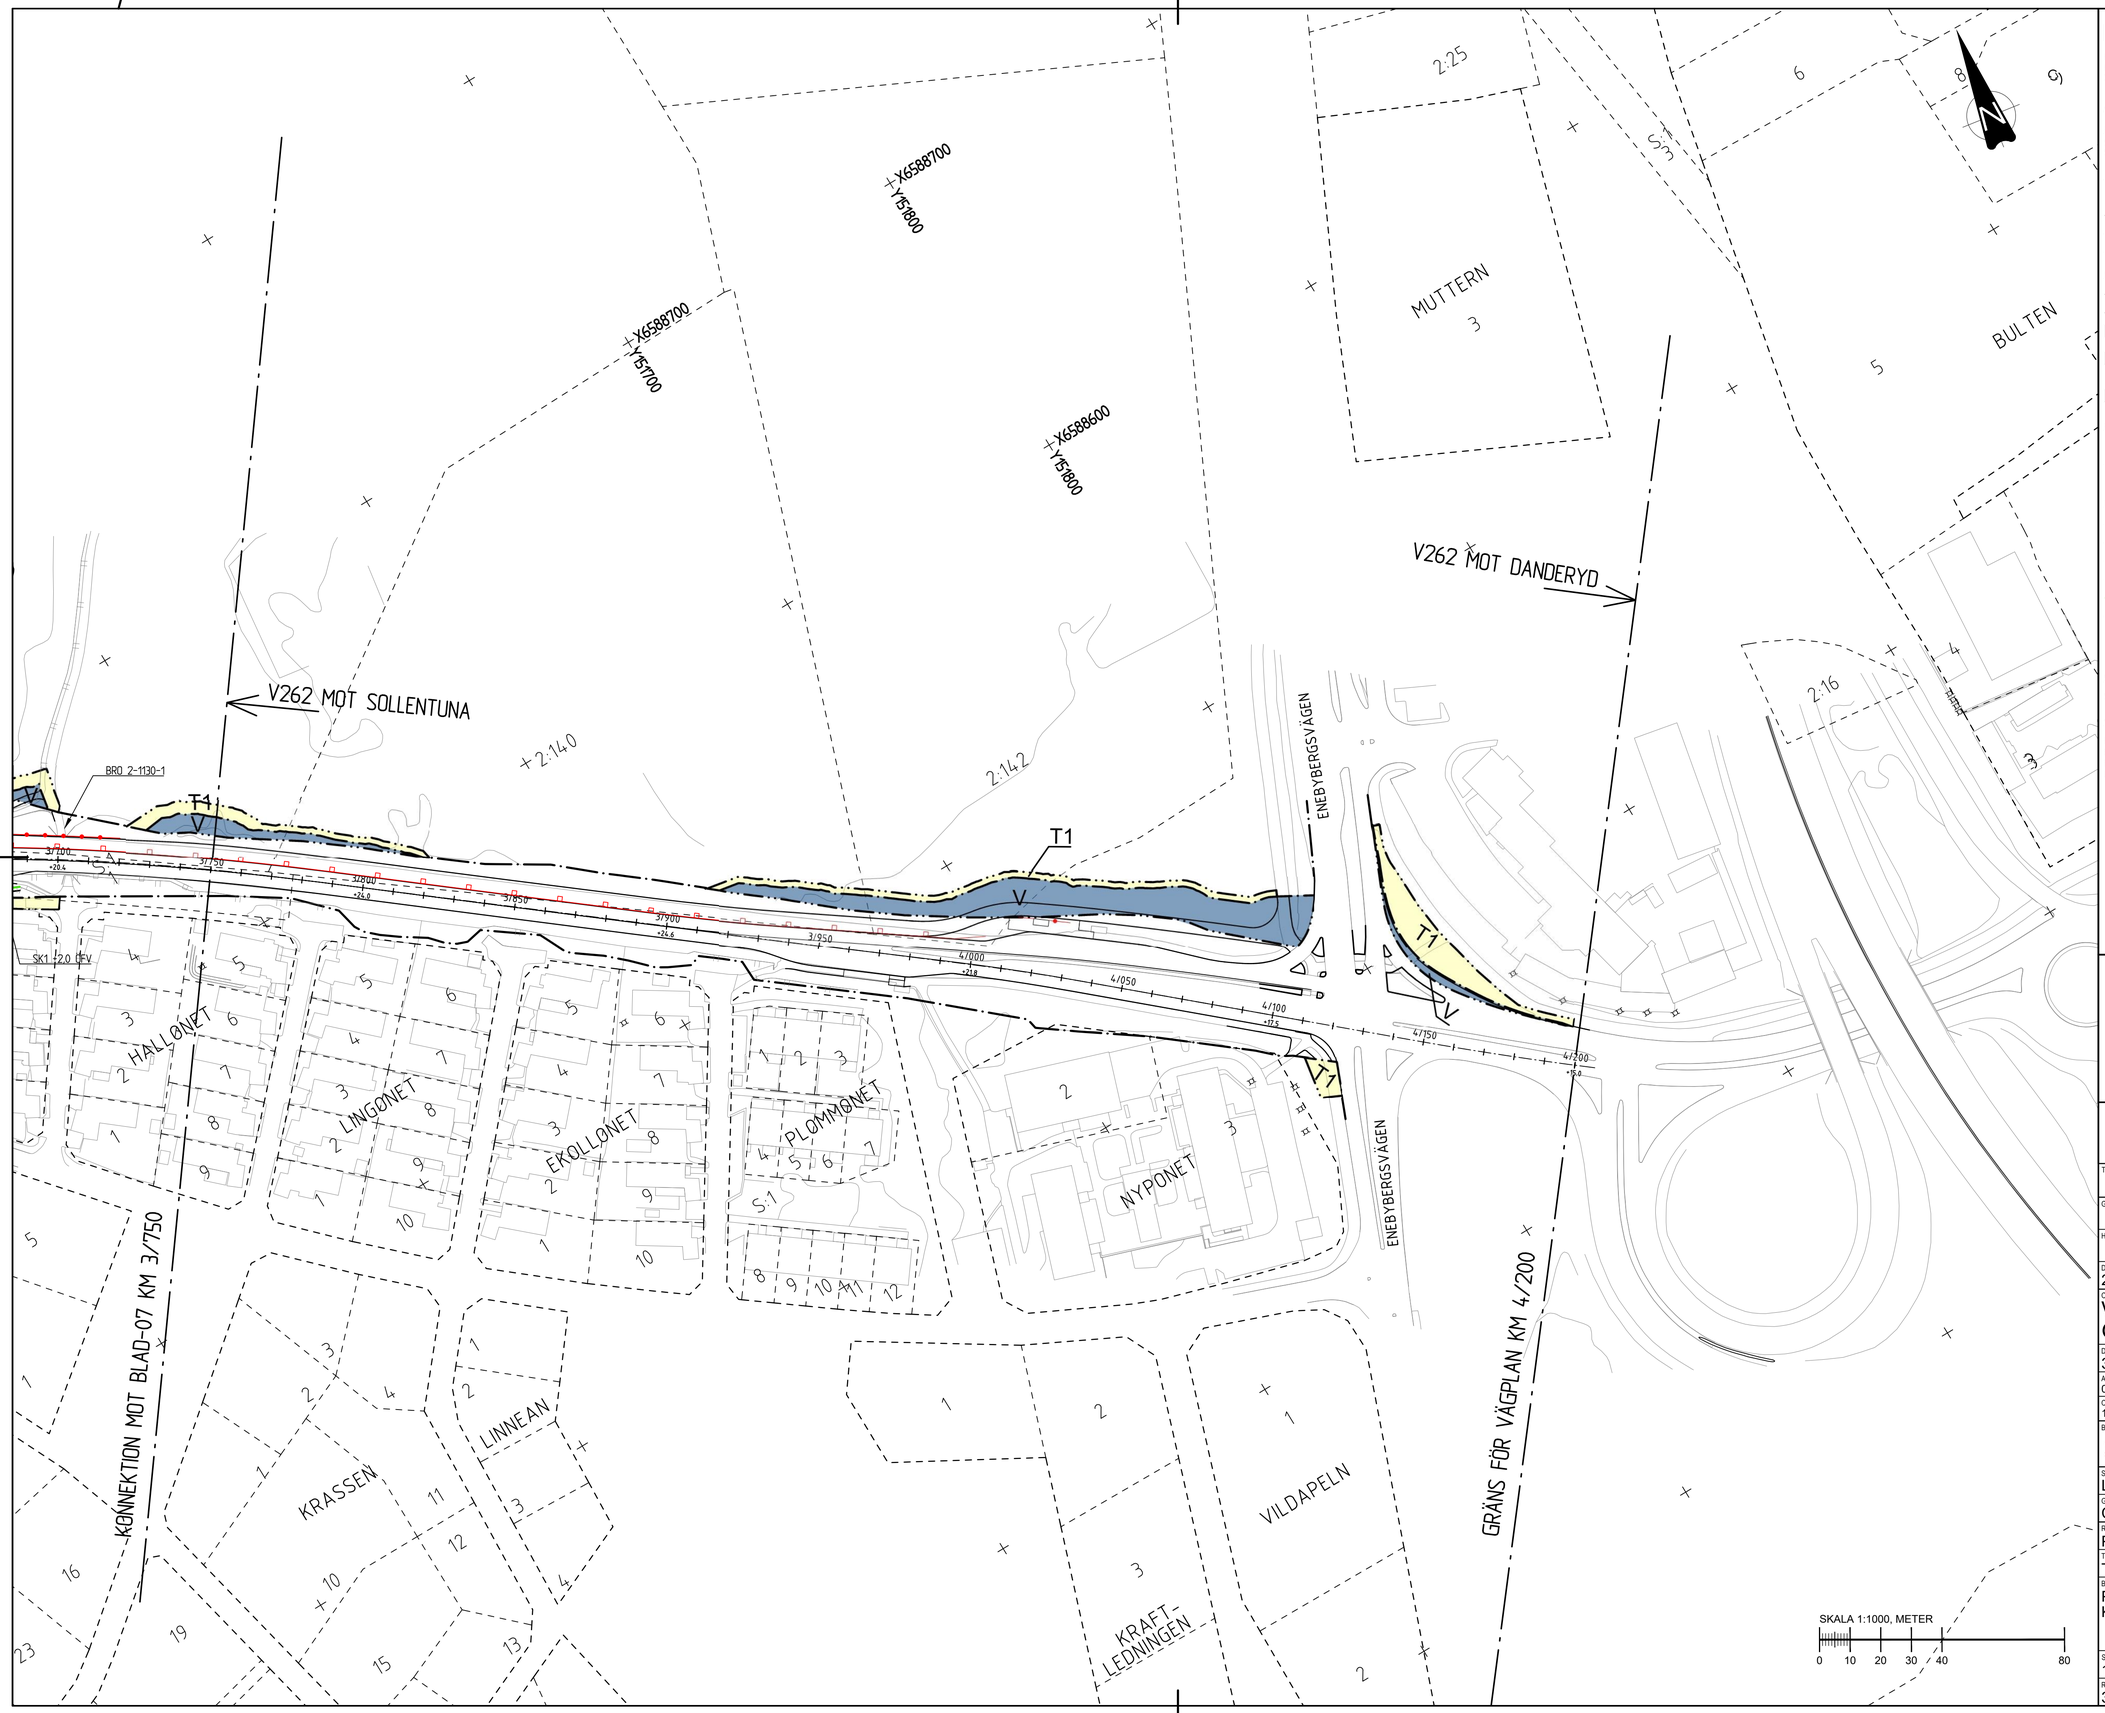

KARTDEKLARATION

KARTUNDERLAG FRÅN TRAFIKVERKET DATERAD 2025-06-18, KOMPLETTERAD MED INMÄTNINGAR AV NORCONSULT UNDER ÅR 2025.

ANVISNINGAR

KOORDINATSYSTEM

SYSTEM I HÖJD	RH 2000
SYSTEM I PLAN	SWEREF 991800

TECKENFÖRKLARINGAR

- KOMMUNGRÄNS
- TRAKTGRÄNS
- FASTIGHETSGRÄNS

MARKANSPRÅK

- GRÄNS FÖR VÄGOMRÅDE
- AVGRÄNSNING MELLAN OLIKA TYPER AV MARKANSPRÅK
- V — NYTT VÄGOMRÅDE MED VÄGRÄTT
- T1 — TILLFÄLLIG NYTTJANDERÄTT FÖR TRANSPORT- OCH PRODUKTIONSUTRYMME. GÄLLER FRÅN BYGGSTART OCH 6 MÅNADER EFTER GODKÄND SLUTBESIKTNING.
- T2 — TILLFÄLLIG NYTTJANDERÄTT FÖR ETABLERINGSOMRÅDE OCH MASSUPPLAG. GÄLLER FRÅN BYGGSTART OCH 6 MÅNADER EFTER GODKÄND SLUTBESIKTNING.

BEFINTLIGT

- BULLERSKYDDSPLANK
- E — ELLEDNING
- SIDORÄCKE

FÖRESLAGEN OMBYGGNAD

1/900


- VÄGBANEKANT MED LÄNGDMÄTNING OCH HÖJDSÄTTNING
- BELÄGGNINGSKANT
- SIDORÄCKE
- GÅNG- OCH CYKELRÄCKE
- BULLERSKYDDSPLANK
- STÖDMUR

SKYDDSÅTGÄRDER OCH FÖRSIKTIGHETSMÅTT

SK 1 - BULLERSKYDDSÅTGÄRD, VÄGNÄRA. +X.X ÖFV (HÖJD ÖVER FÄRDIG VÄGMITT).

VERKSAMHETER/ÅTGÄRDER SOM UNDANTAS FRÅN FÖRBUD ENLIGT MILJÖBALKEN

FÖRBUDEN SOM AVSER VERKSAMHET ELLER ÅTGÄRD INOM GENERELLT BIOTOPSKYDDSOMRÅDE (7:11 MB) GÄLLER INTE BYGGANDE AV ALLMÄN VÄG. FÖRBUDEN MOT ÅTGÄRDER INOM STRANDSKYDDSOMRÅDE (7:15 MB) GÄLLER INTE BYGGANDE AV ALLMÄN VÄG.

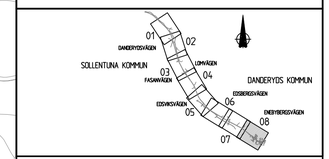

TYP AV PLAN
VÄGPLAN

GRANSKNINGSSTATUS / SYFTE

HANDLINGSTYP
SAMRÅDSHANDLING

DATUM: 2026-05-29
LEVERANS / ÄNDRINGS-PM:

OBJEKT
VÄG 262 DANDERYD - RÖSJÖN
GÅNG- OCH CYKELVÄG

DELOMRÅDE / BANDEL
3 TPL DANDERYDS K:A VIGGBYHOLM

ANLÄGGNINGSDEL
05 V262 OCH ANSLUT VÄGAR V OM 81 DELOMR 3

OBJEKTNUMMER / KM: 182568
KONSTRUKTIONSNUMMER:

BESTÄLLARE: TRAFIKVERKET
LEVERANTÖR: Norconsult

SKAPAD AV: LK / NS
UPPDRAGSNUMMER: 1095668

GODKÄND AV: CATHARINA ROSENKVIST
AVDELNING: VÄG & JVG

RITNINGSTYP
PLAN

TEKNIKOMRÅDE / INNEHÅLL
T VÄGUTFORMNING OCH TRAFIK

BESKRIVNING
PLANKARTA
KM 3/750-4/200

SKALA	FORMAT	FÖRVALTNINGSNUMMER
1:1000	A1	

RITNINGSNUMMER	BLAD	NÄSTA BLAD	BET
3 05 T 02 08	08		

Sökväg:N:\095\405\095405-5 Arbetsmaterial\02 BIM\1 Mitten\3051020805.dwg
Plottad: 2026-05-28 12:09:58
Plottad av: Maja Eliasson

XREF: 20_MODELL\3205201 2026-05-20 15:18
20_MODELL\3205302 2026-05-20 13:14
MODELL\3205401 2026-05-08 13:36
MODELL\3205402 2026-05-20 12:43
MODELL\3205501 2026-05-20 09:56
MODELL\3205502 2026-05-20 14:09
20_MODELL\3205701 2026-05-20 13:41
MODELL\3205905

IV182568_01, ankomst 2026-05-28, ver , jobb 5