V262 MOT SOLLENTUNA

V262 MOT DANDERYD

SJÖBERG

BEF. GC ANSLUTS TILL NY

BEF. RÖRBRO BEHÅLLS

BEF. BUSSHÅLLPLATS RÖSJÖN TILLGÄNGLIGHETSANPASSAS

RÖRBRO 163-32-1

BEF. BUSSHÅLLPLATS RÖSJÖN TILLGÄNGLIGHETSANPASSAS

GRÄNS FÖR VÄGPLAN KM 0/000

KONNEKTION MOT BLAD-02 KM 0/350

EDS-BERG

X6591500 Y1149100

X6591400 Y1149100

X6591500 Y1149000

SKALA 1:1000, METER

0 10 20 30 40 80

KARTDEKLARATION

KARTUNDERLAG FRÅN TRAFIKVERKET DATERAD 2025-06-18, KOMPLETTERAD MED INMÄTNINGAR AV NORCONSULT UNDER ÅR 2025.

ANVISNINGAR

KOORDINATSYSTEM

SYSTEM I HÖJD RH 2000
SYSTEM I PLAN SWEREF 991800

TECKENFÖRKLARINGAR


- KOMMUNGRÄNS
- TRAKTGRÄNS
- FASTIGHETSGRÄNS
- GRÄNS FÖR NYTT VÄGOMRÅDE OCH INSKRÄNKT VÄGRÄTT
- GRÄNS FÖR BEFINTLIGT VÄGOMRÅDE
- TIDIGARE GRÄNS FÖR BEFINTLIGT VÄGOMRÅDE
- GRÄNS FÖR TILLFÄLLIG NYTTJANDERÄTT

BEFINTLIGT

- BULLERSKYDDSPLANK
- TRUMMA
- SIDORÄCKE
- ELLEDNING
- SLÄNTER

FÖRESLAGEN OMBYGGNAD

- LÄNGDMÄTNING 1/900
- BELÄGGNINGSKANT
- BELÄGGNINGSKANT UTANFÖR VÄGOMRÅDE
- VÄGMÅLNING
- GÅNG- OCH CYKELVÄG SAMT GÅNGVÄG
- BUSSHÅLLPLATS SAMT VÄGBREDDNING
- REFUG, SKILREMSA
- PASSAGE OSKYDDADE TRAFIKANTER
- SIDORÄCKE
- GÅNG- OCH CYKELRÄCKE
- BULLERSKYDDSPLANK
- STÖDMUR
- TRUMMA
- DAGVATTENLEDNING MED BRUNNAR
- DRÄNERINGSLEDNING
- SLÄNTER OCH DIKESBOTTEN

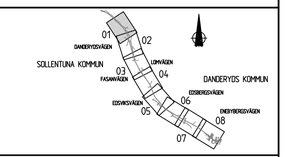

TYP AV PLAN

VÄGPLAN

GRANSKNINGSSTATUS / SYFTE

HANDLINGSTYP

SAMRÅDSHANDLING

DATUM	LEVERANS / ÄNDRINGS-PM
2026-05-29	

OBJEKT

VÄG 262 DANDERYD - RÖSJÖN
GÅNG- OCH CYKELVÄG

DELOMRÅDE / BANDEL

3 TPL DANDERYDS K:A VIGGBYHOLM

ANLÄGGNINGSDEL

05 V262 OCH ANSLUT VÄGAR V OM 81 DELOMR 3

OBJEKTNUMMER / KM	KONSTRUKTIONSNUMMER
182568	

BESTÄLLARE	LEVERANTÖR
TRAFIKVERKET	Norconsult

SKAPAD AV	UPPDRAGSNUMMER
LK / NS	1095668
GODKÄND AV	AVDELNING
CATHARINA ROSENKVIST	VÄG & JVG

RITNINGSTYP

PLAN

TEKNIKOMRÅDE / INNEHÅLL

C TEKNIKÖVERGRIPANDE

BESKRIVNING

ILLUSTRATIONSPLAN
KM 0/000-0/350

SKALA	FORMAT	FÖRVALTNINGSNUMMER
1:1000	A1	


RITNINGSNUMMER	BLAD	NÄSTA BLAD	BET
3 05 C 05 01	01	02	

Sweden, N-YY-06, V-95648-15, Arbetsmaterial, 02, BIM/C-Ritfel, V3SC05010.dwg
Plottad: 2026-05-28 11:03:41
Plottad av: Maja Eliasson

IV182568_01, ankomst 2026-05-28, ver , jobb 5

XREF: MODELL\C2695901 MODELL\C2695902 20_MODELL\1395201 20_MODELL\1395202 MODELL\C2695903 20_MODELL\1395301 20_MODELL\1395201 20_MODELL\1395101 20_MODELL\1395101

2026-05-20 14:09 2026-05-20 12:57 2026-05-20 12:39 2026-05-20 14:09 2026-05-20 12:43 2026-05-20 14:04 2026-05-19 09:56 2026-05-20 14:15 2026-05-20 15:58 2026-05-20 10:03 2026-05-20 12:03

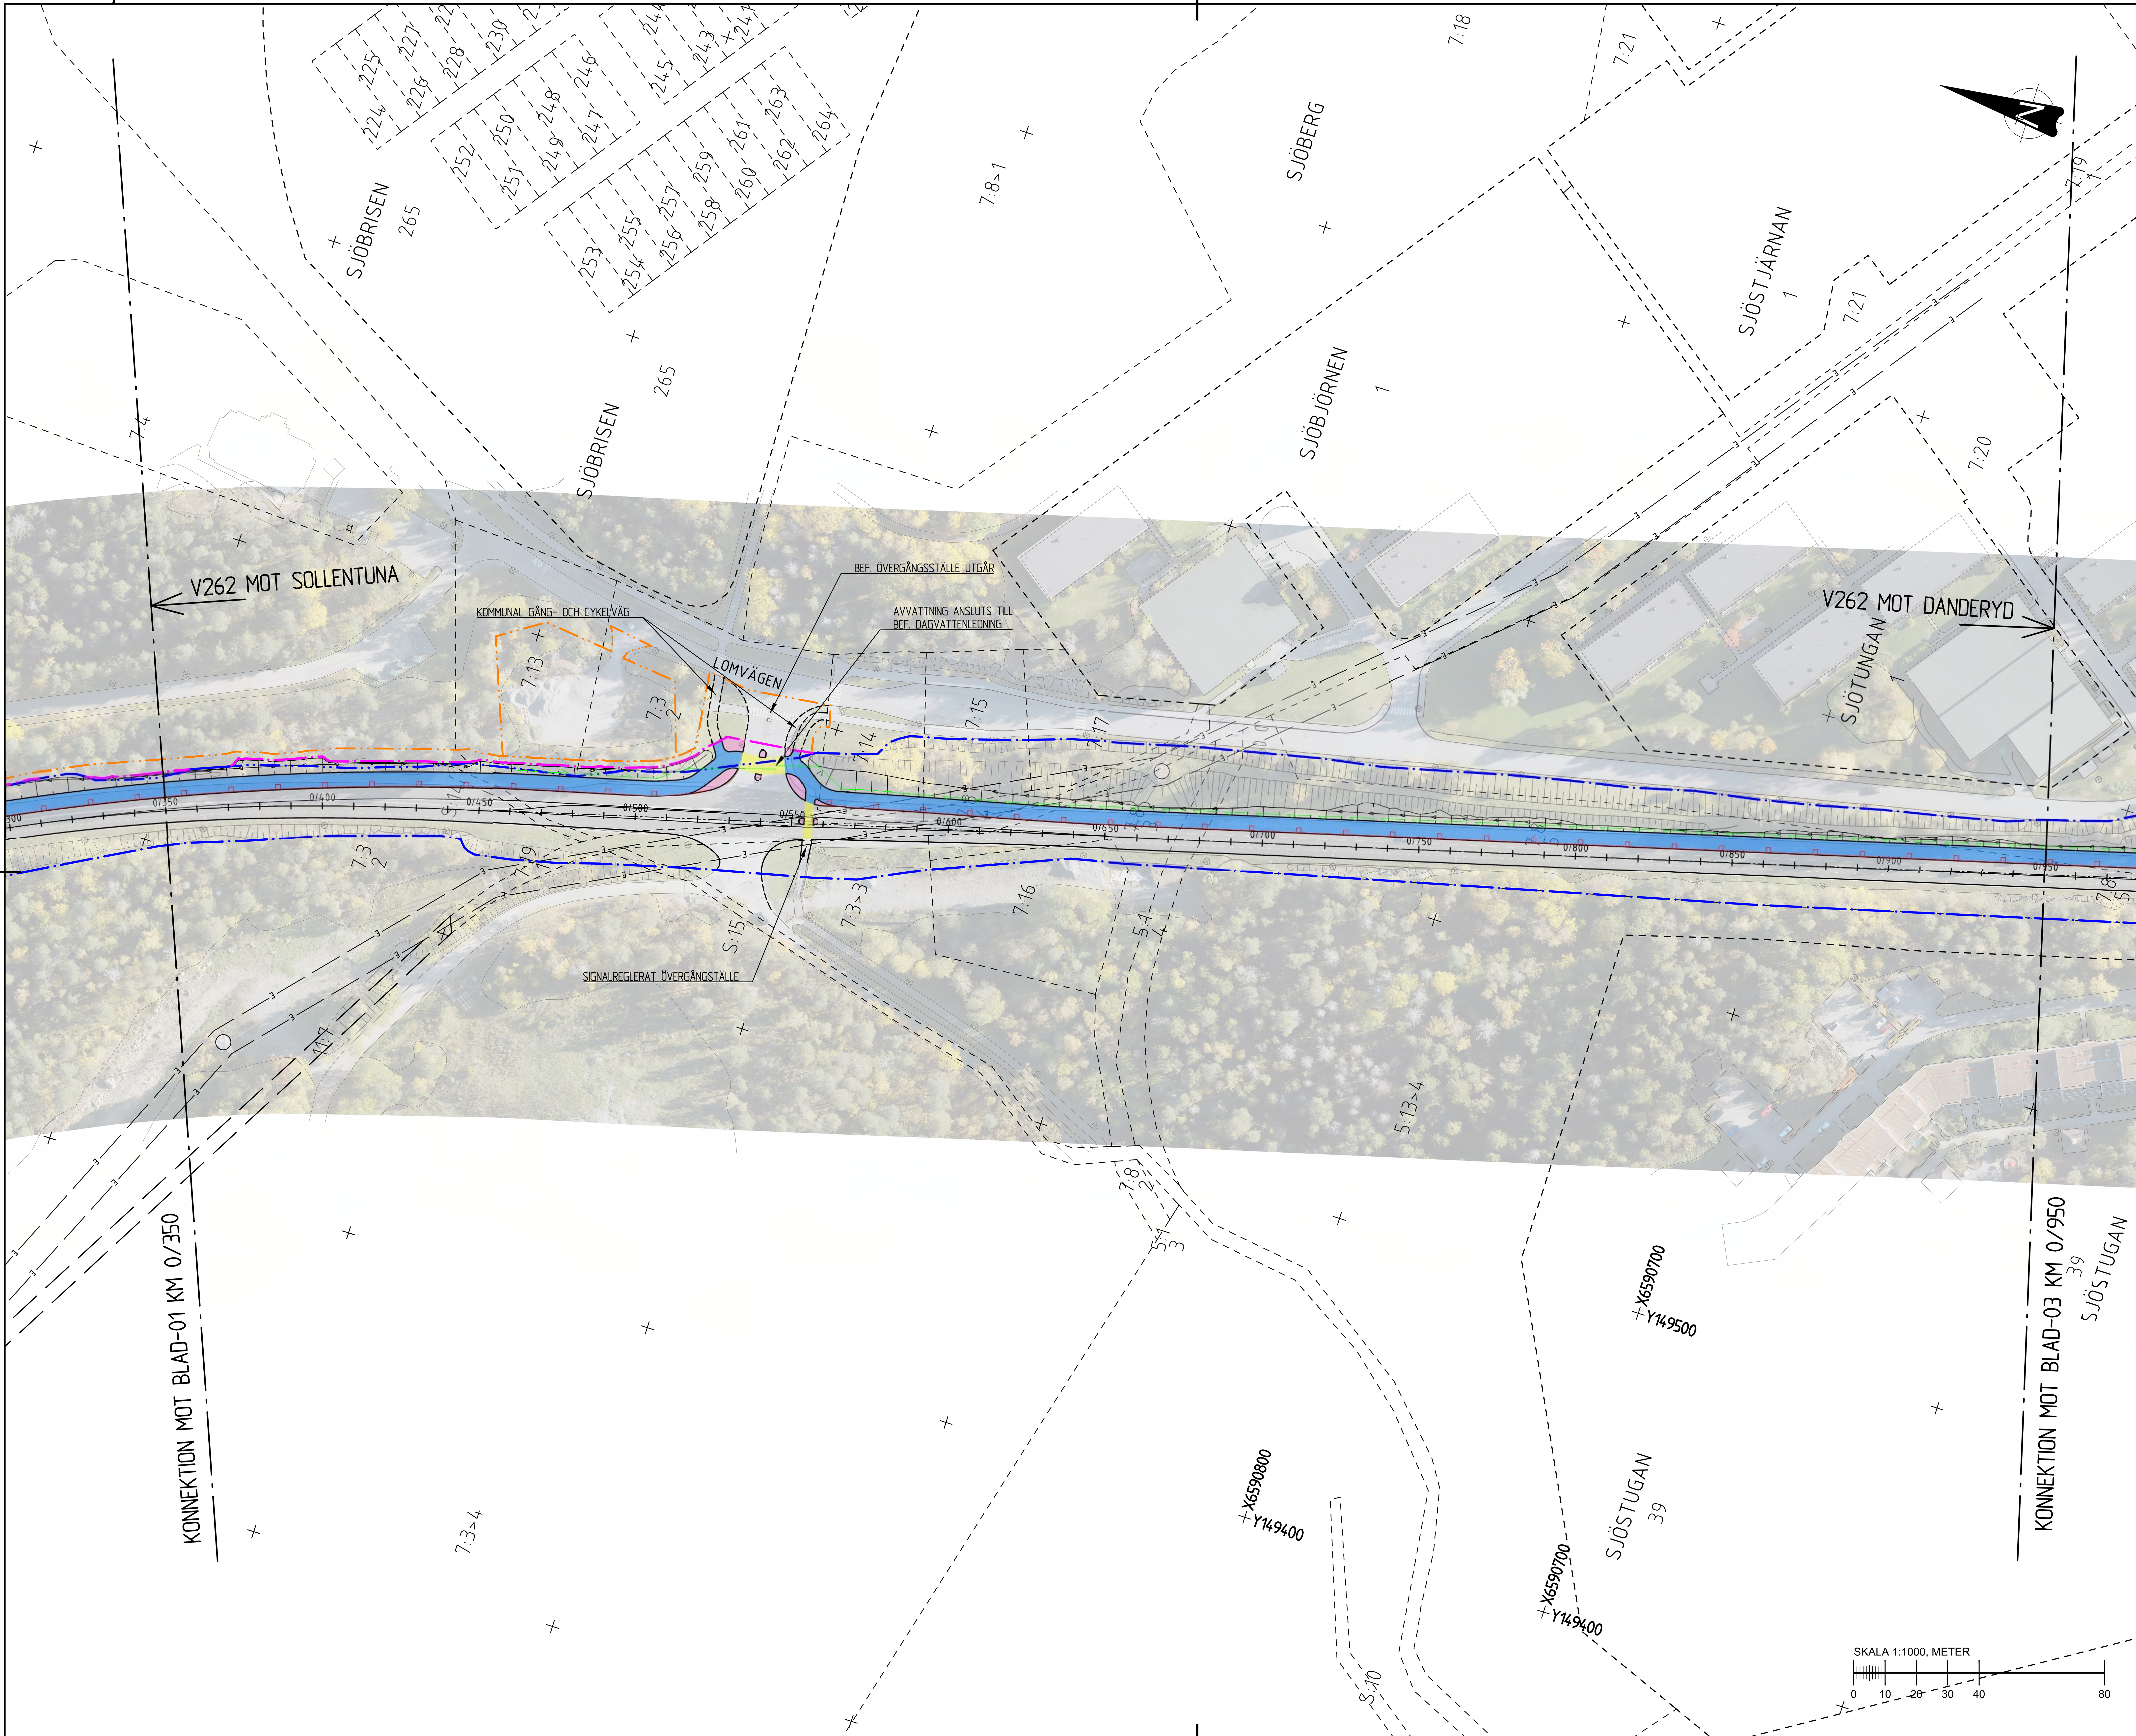

KARTDEKLARATION

KARTUNDERLAG FRÅN TRAFIKVERKET DATERAD 2025-06-18, KOMPLETTERAD MED INMÄTNINGAR AV NORCONSULT UNDER ÅR 2025.

ANVISNINGAR

KOORDINATSYSTEM
SYSTEM I HÖJD: RH 2000
SYSTEM I PLAN: SWEREF 991800

TECKENFÖRKLARINGAR


- KOMMUNGRÄNS
- TRAKTGRÄNS
- FASTIGHETSGRÄNS
- GRÄNS FÖR NYTT VÄGOMRÅDE OCH INSKRÄNKT VÄGRÄTT
- GRÄNS FÖR BEFINTLIGT VÄGOMRÅDE
- TIDIGARE GRÄNS FÖR BEFINTLIGT VÄGOMRÅDE
- GRÄNS FÖR TILLFÄLLIG NYTTJANDERÄTT

BEFINTLIGT

- BULLERSKYDDSPLANK
- TRUMMA
- SIDORÄCKE
- ELLEDNING
- SLÄNTER

FÖRESLAGEN OMBYGGNAD

- LÄNGDMÄTNING (1/900)
- BELÄGGNINGSKANT
- BELÄGGNINGSKANT UTANFÖR VÄGOMRÅDE
- VÄGMÅLNING
- GÅNG- OCH CYKELVÄG SAMT GÅNGVÄG
- BUSSHÅLLPLATS SAMT VÄGBREDDNING
- REFUG, SKILJEREMSA
- PASSAGE OSKYDDADE TRAFIKANTER
- SIDORÄCKE
- GÅNG- OCH CYKELRÄCKE
- BULLERSKYDDSPLANK
- STÖDMUR
- TRUMMA
- DAGVATTENLEDNING MED BRUNNAR
- DRÄNERINGSLEDNING
- SLÄNTER OCH DIKESBOTTEN

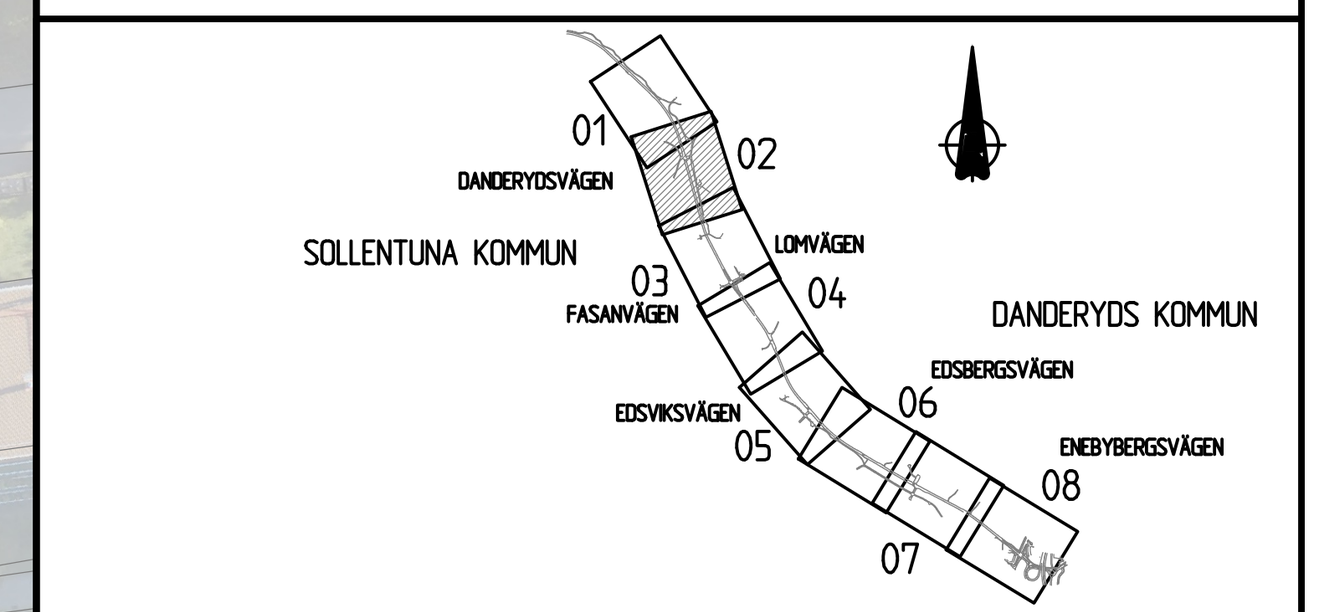


TYP AV PLAN	VÄGPLAN
GRANSKNINGSSTATUS / SYFTE	
HANDLINGSTYP	SAMRÅDSHANDLING
DATUM	2026-05-29
LEVERANS / ÄNDRINGS-PM	
OBJEKT	VÄG 262 DANDERYD - RÖSJÖN GÅNG- OCH CYKELVÄG
DELOMRÅDE / BANDEL	3 TPL DANDERYDS K:A VIGGBYHOLM
ANLÄGGNINGSDEL	05 V262 OCH ANSLUT VÄGAR V OM 81 DELOMR 3
OBJEKTNUMMER / KM	182568
KONSTRUKTIONSNUMMER	
BESTÄLLARE	TRAFIKVERKET
LEVERANTÖR	Norconsult
SKAPAD AV	LK / NS
UPPDRAGSNUMMER	1095668
GODKÄND AV	CATHARINA ROSENKVIST
AVDELNING	VÄG & JVG
RITNINGSTYP	PLAN
TEKNIKOMRÅDE / INNEHÅLL	C TEKNIKÖVERGRIPANDE
BESKRIVNING	ILLUSTRATIONSPLAN KM 0/350-0/950
SKALA	1:1000
FORMAT	A1
FÖRVALTNINGSNUMMER	
RITNINGSNUMMER	3 05 C 05 02
BLAD	02
NÄSTA BLAD	03
BET	

Sökväg: N:\109\56\1095668\5 Arbetsmaterial\02 BIM\C\Ritdef\305C0502.dwg
Plottad: 2026-05-28 11:03:33
Plottad av: Maja Eliasson

XREF: 2D_MODELL\T3050501 2026-05-20 10:38; 2D_MODELL\Z1009731 2026-05-13 12:57; MODELL\C3059502 2026-05-20 12:29; MODELL\C3059501 2026-05-20 11:44; MODELL\C3059504 2026-05-08 13:38; MODELL\C3059503 2026-05-19 09:56; 2D_MODELL\T3059301 2026-05-20 11:21; 2D_MODELL\T3054101 2026-05-20 10:08; 2D_MODELL\T3050201 2026-05-20 11:54; 2D_MODELL\T3050101 2026-05-20 12:03; 2D_MODELL\X3059701 2026-05-20 10:38; 2D_MODELL\T3050202 2026-05-19 16:33; MODELL\C3059505 2026-05-20 12:16; 2D_MODELL\W3055101 2026-05-20 09:46

IV182568_01, ankomst 2026-05-28, ver , jobb 5

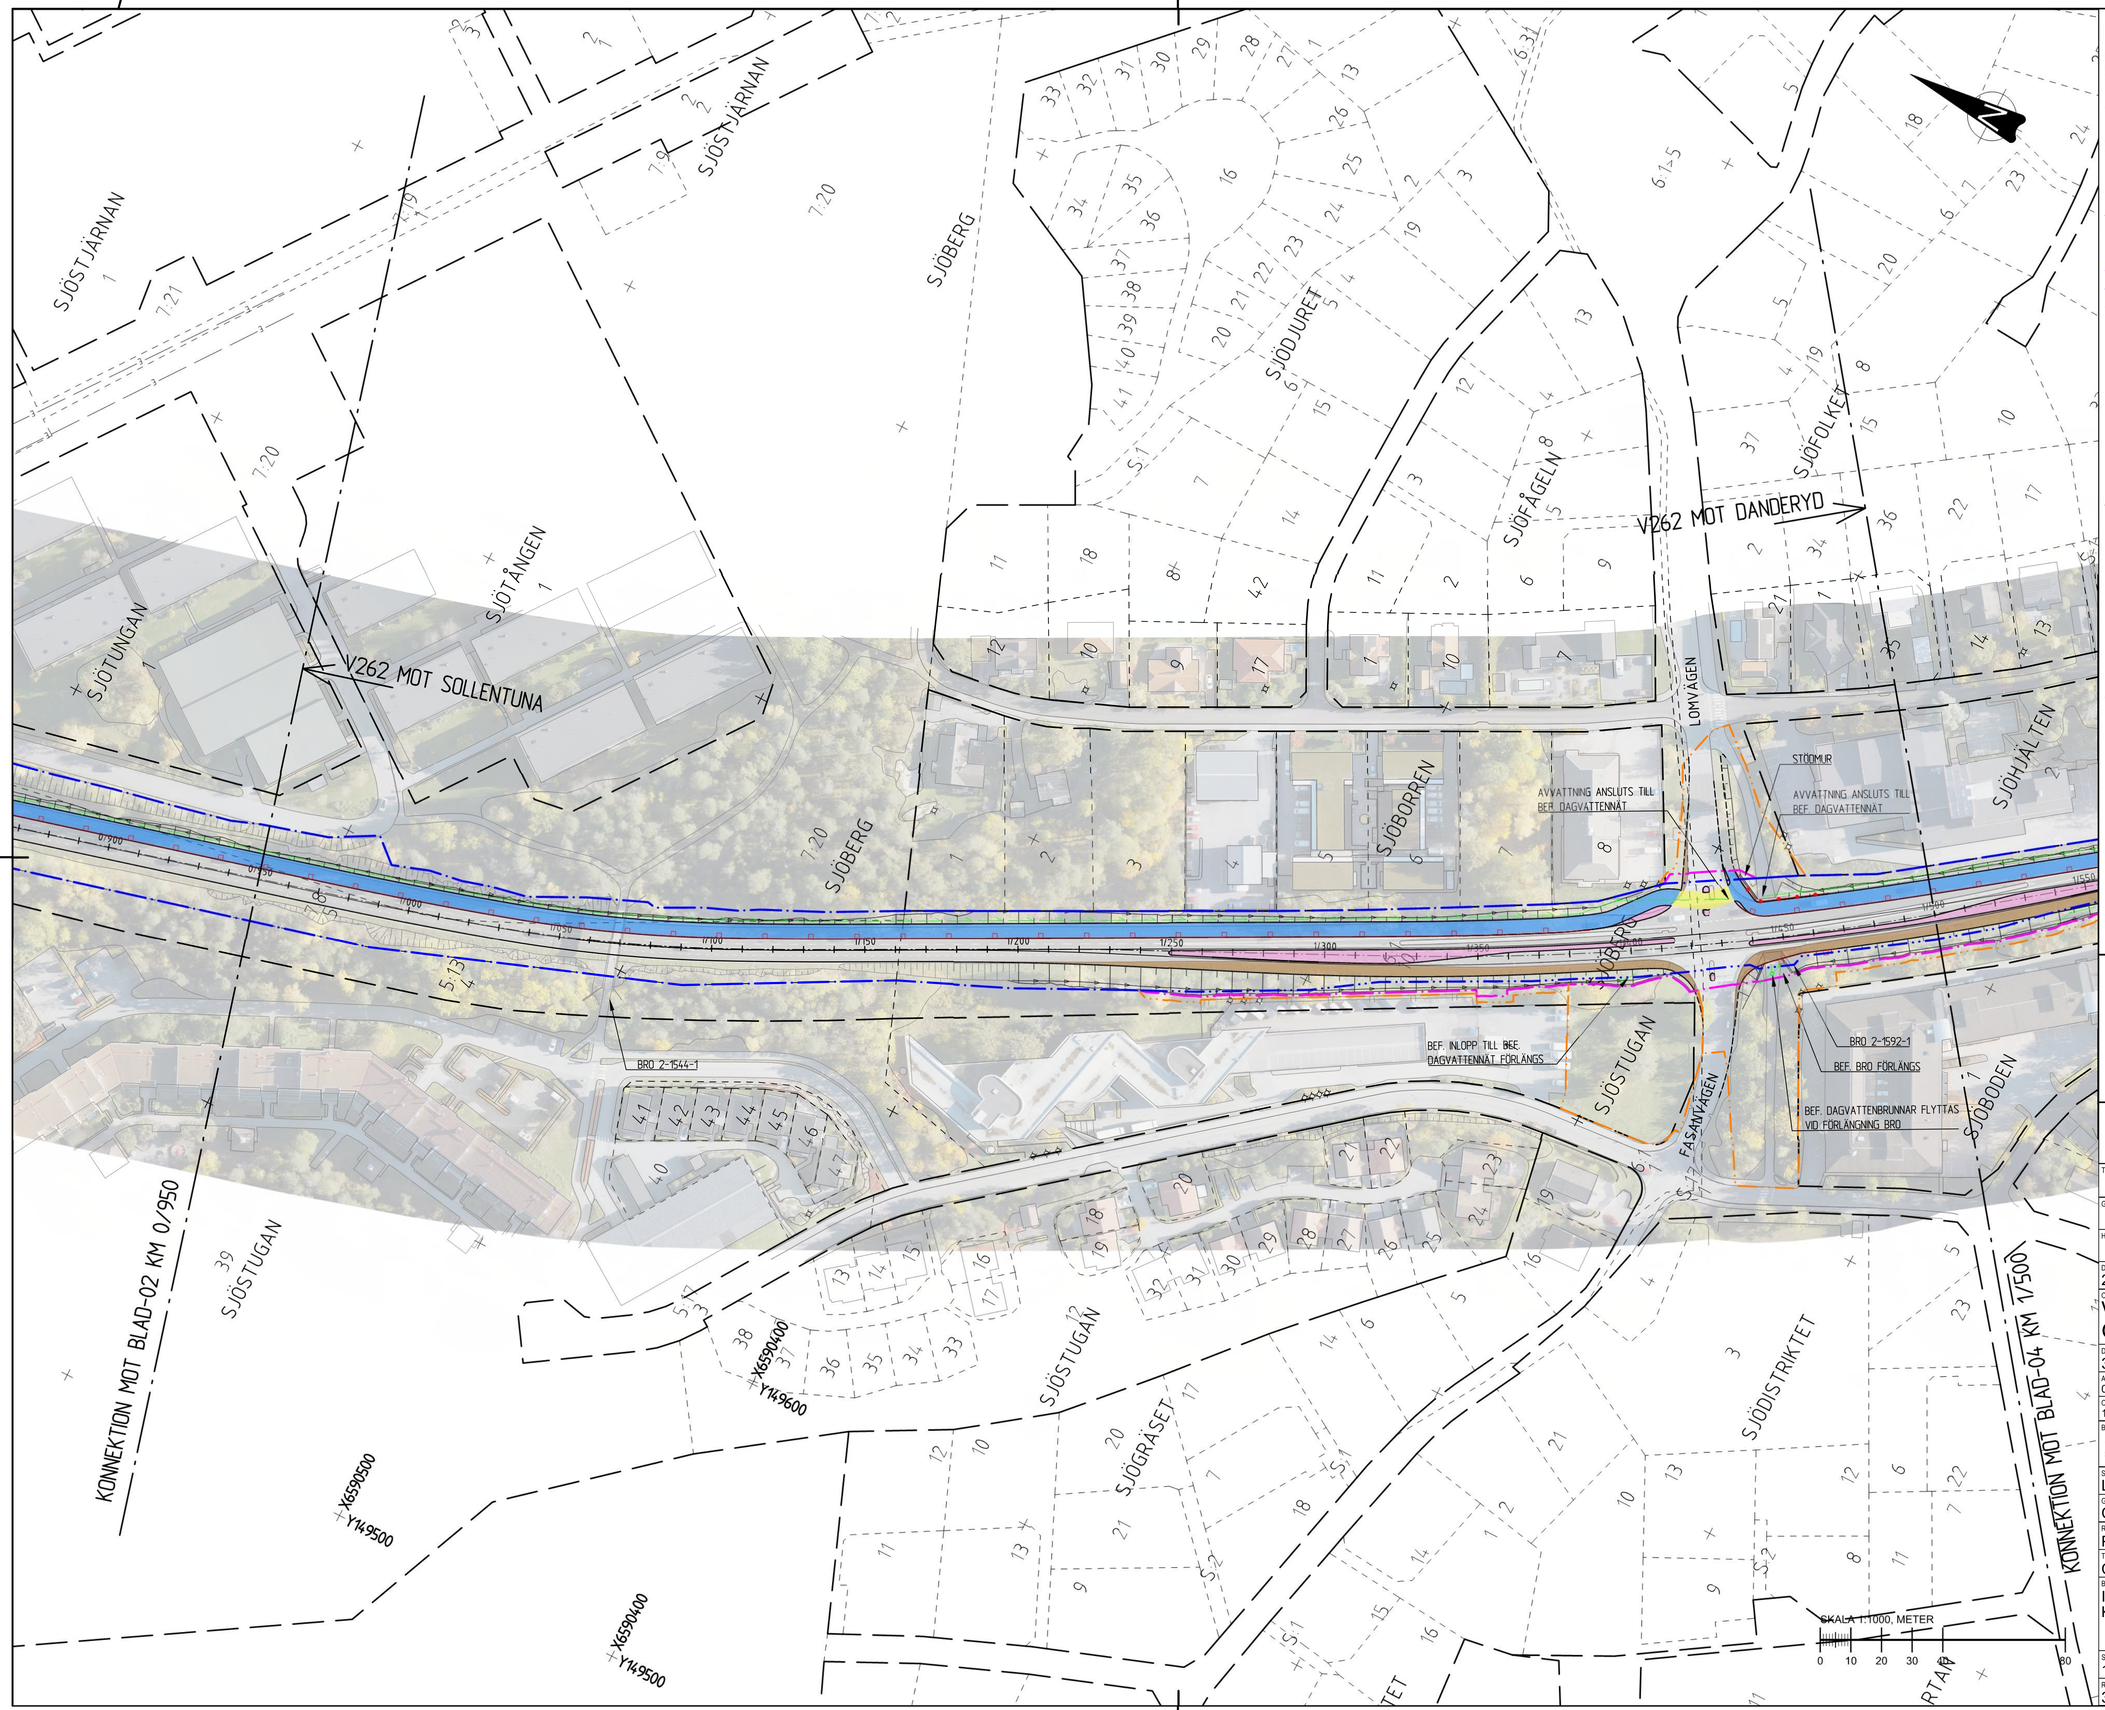

KARTDEKLARATION

KARTUNDERLAG FRÅN TRAFIKVERKET DATERAD 2025-06-18, KOMPLETTERAD MED INMÄTNINGAR AV NORCONSULT UNDER ÅR 2025.

ANVISNINGAR

KOORDINATSYSTEM

SYSTEM I HÖJD	RH 2000
SYSTEM I PLAN	SWEREF 99 1800

TECKENFÖRKLARINGAR


- KOMMUNGRÄNS
- TRAKTGRÄNS
- FASTIGHETSGRÄNS
- GRÄNS FÖR NYTT VÄGOMRÅDE OCH INSKRÄNKT VÄGRÄTT
- GRÄNS FÖR BEFINTLIGT VÄGOMRÅDE
- TIDIGARE GRÄNS FÖR BEFINTLIGT VÄGOMRÅDE
- GRÄNS FÖR TILLFÄLLIG NYTTJANDERÄTT

BEFINTLIGT

- BULLERSKYDDSPLANK
- TRUMMA
- SIDORÄCKE
- ELLEDNING
- SLÄNTER

FÖRESLAGEN OMBYGGNAD

- LÄNGDMÄTNING 1/900
- BELÄGGNINGSKANT
- BELÄGGNINGSKANT UTANFÖR VÄGOMRÅDE
- VÄGMÅLNING
- GÅNG- OCH CYKELVÄG SAMT GÅNGVÄG
- BUSSHÅLLPLATS SAMT VÄGBREDDNING
- REFUG, SKILJEREMSA
- PASSAGE OSKYDDADE TRAFIKANTER
- SIDORÄCKE
- GÅNG- OCH CYKELRÄCKE
- BULLERSKYDDSPLANK
- STÖDMUR
- TRUMMA
- DAGVATTENLEDNING MED BRUNNAR
- DRÄNERINGSLEDNING
- SLÄNTER OCH DIKESBOTTEN

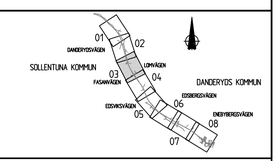

TYP AV PLAN

VÄGPLAN

GRANSKNINGSSTATUS / SYFTE

HANDLINGSTYP

SAMRÅDSHANDLING

DATUM	LEVERANS / ÄNDRINGS-PM
2026-05-29	

OBJEKT

VÄG 262 DANDERYD - RÖSJÖN
GÅNG- OCH CYKELVÄG

DELOMRÅDE / BANDEL

3 TPL DANDERYDS K:A VIGGBYHOLM

ANLÄGGNINGSDEL

05 V262 OCH ANSLUT VÄGAR V OM 81 DELOMR 3

OBJEKTNUMMER / KM	KONSTRUKTIONSNUMMER
182568	

BESTÄLLARE	LEVERANTÖR
TRAFIKVERKET	Norconsult

SKAPAD AV	UPPDRAGSNUMMER
LK / NS	1095668
GODKÄND AV	AVDELNING
CATHARINA ROSENKVIST	VÄG & JVG

RITNINGSTYP

PLAN

TEKNIKOMRÅDE / INNEHÅLL

C TEKNIKÖVERGRIPANDE

BESKRIVNING


ILLUSTRATIONSPLAN
KM 0/950-1/500

SKALA	FORMAT	FÖRVALTNINGSNUMMER
1:1000	A1	

RITNINGSNUMMER	BLAD	NÄSTA BLAD	BET
3 05 C 05 03	03	04	

Skriptet IV182568_V95648.15 Arbetsmaterial.t02 BHVC.tkWed V95648.15dwg
Plottad 2026-05-28 11:03:38
Plottad av Maja Eliasson

IV182568_01, ankomst 2026-05-28, ver , jobb 5

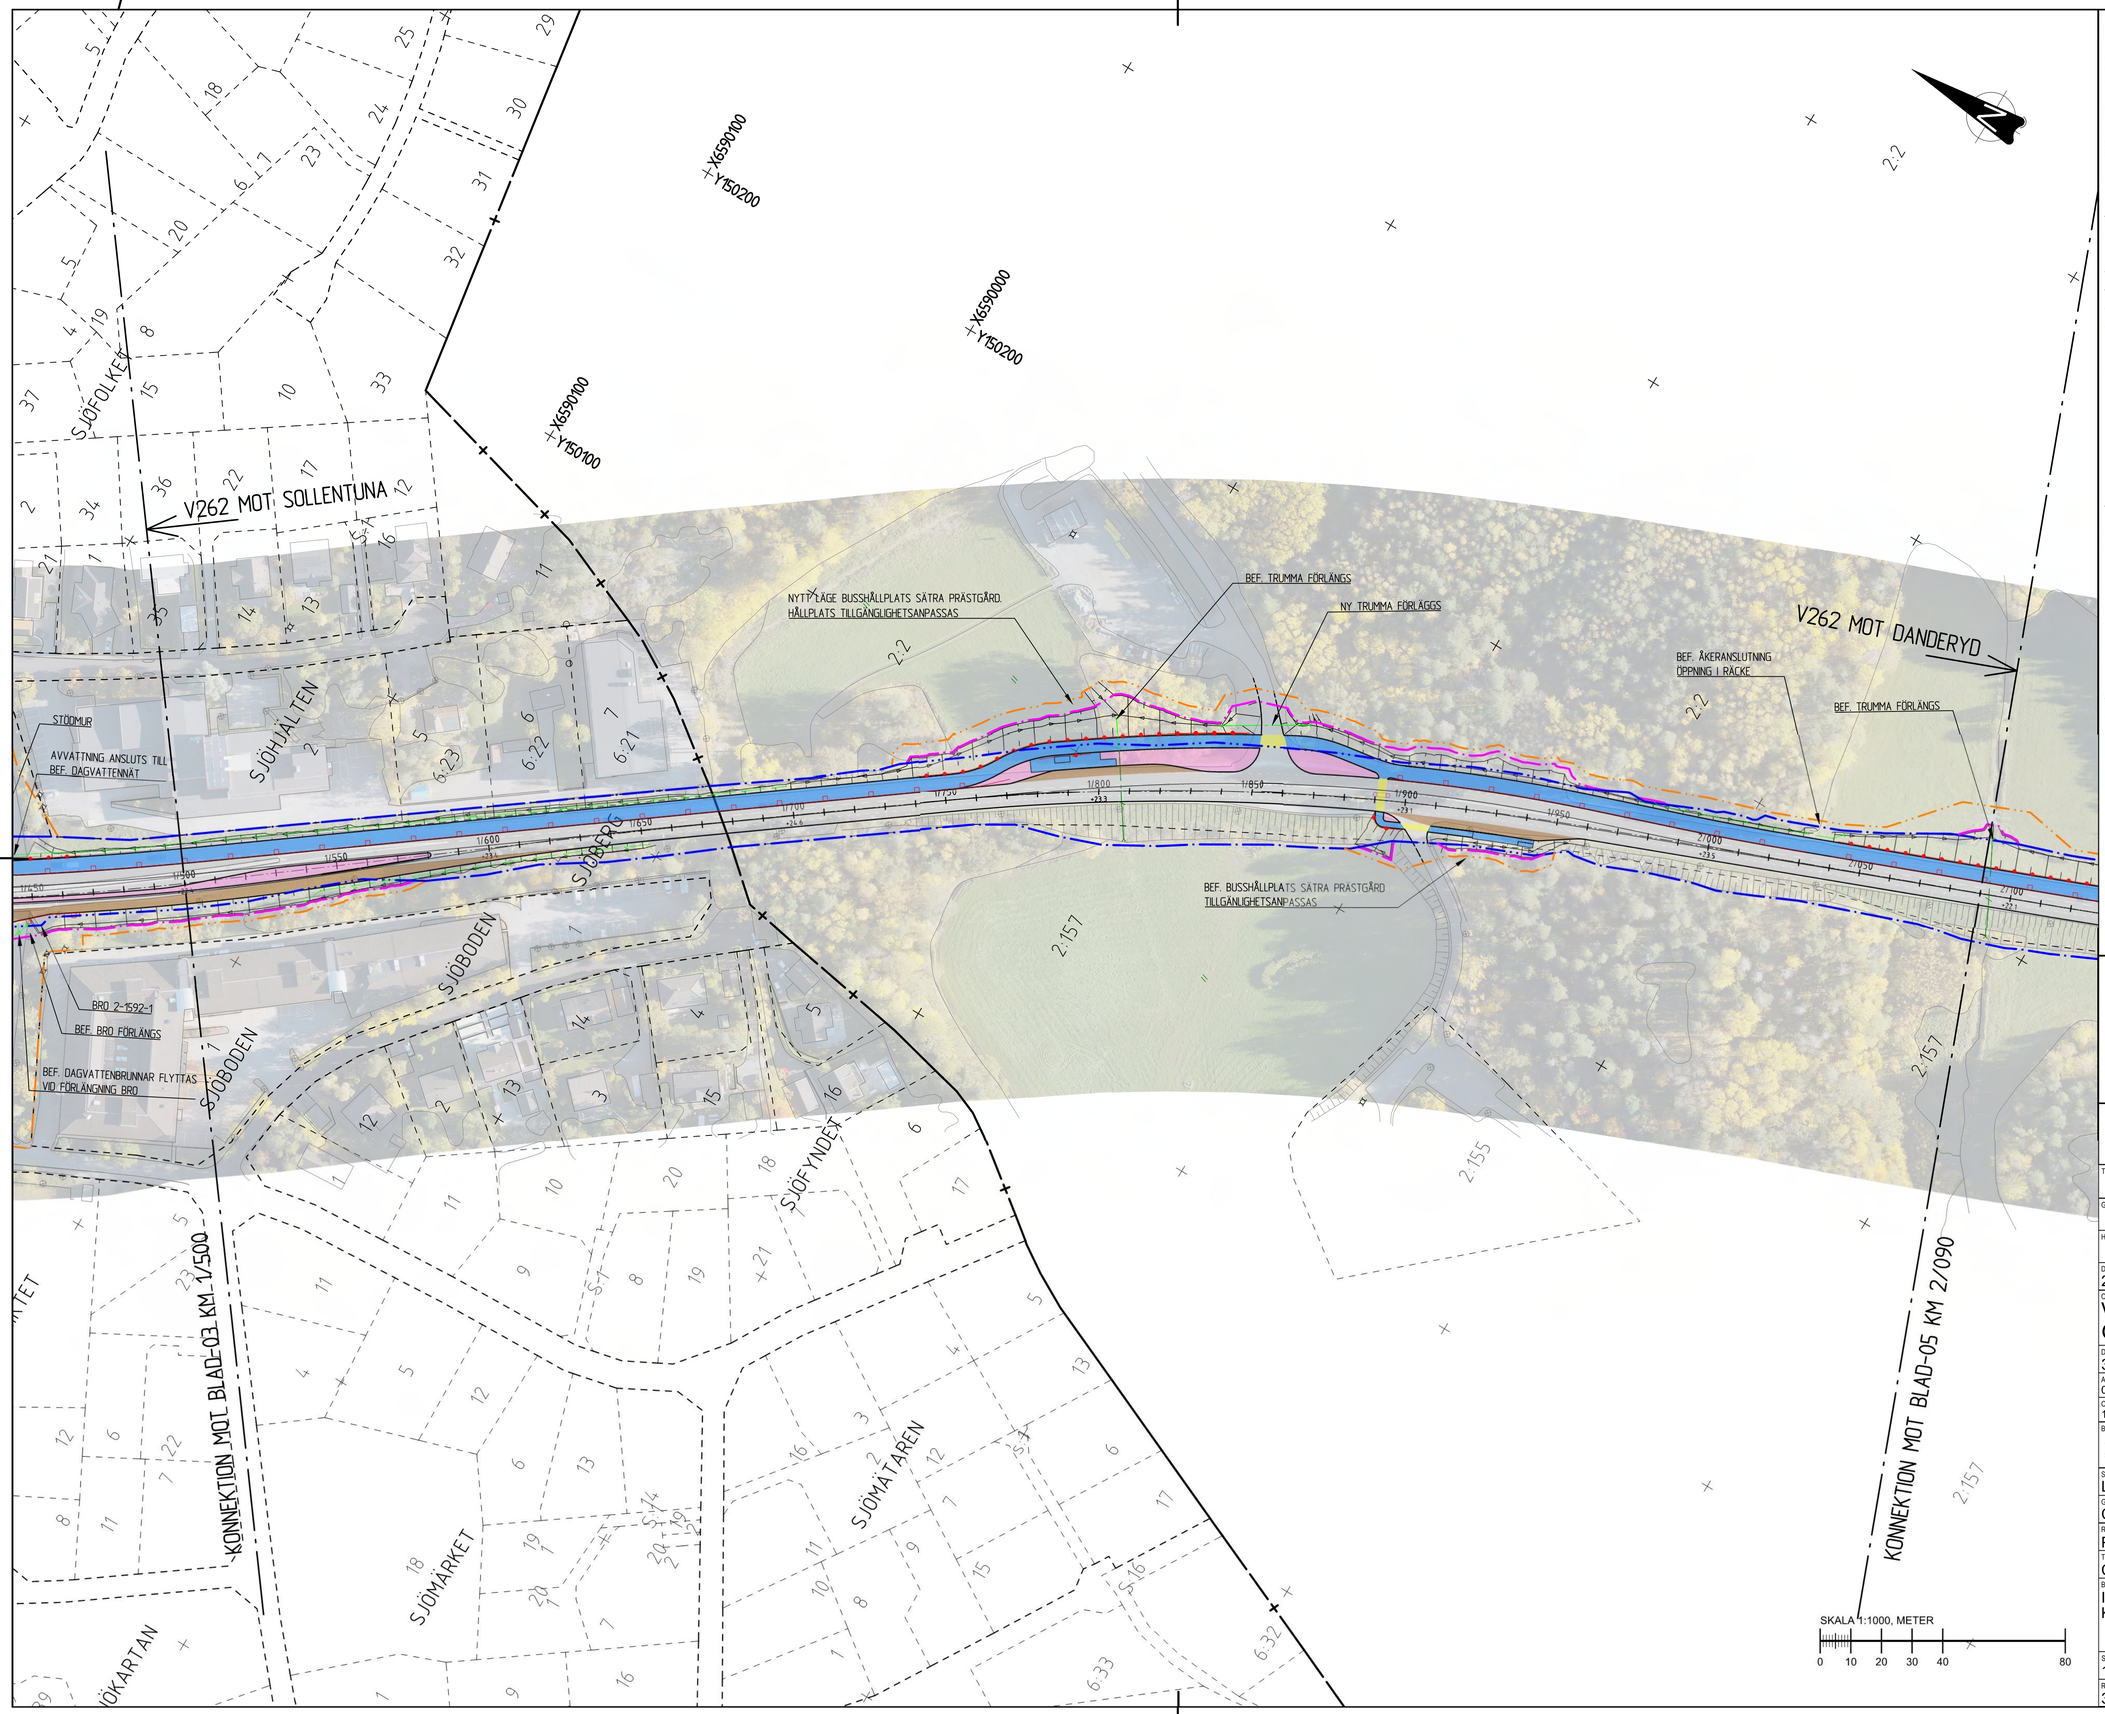

KARTDEKLARATION

KARTUNDERLAG FRÅN TRAFIKVERKET DATERAD 2025-06-18. KOMPLETTERAD MED INMÄTNINGAR AV NORCONSULT UNDER ÅR 2025.

ANVISNINGAR

KOORDINATSYSTEM

SYSTEM I HÖJD	RH 2000
SYSTEM I PLAN	SWEREF 99TM

TECKENFÖRKLARINGAR


- KOMMUNGRÄNS
- TRAKTGRÄNS
- FASTIGHETSGRÄNS
- GRÄNS FÖR NYTT VÄGOMRÅDE OCH INSKRÄNKT VÄGRÄTT
- GRÄNS FÖR BEFINTLIGT VÄGOMRÅDE
- TIDIGARE GRÄNS FÖR BEFINTLIGT VÄGOMRÅDE
- GRÄNS FÖR TILLFÄLLIG NYTTJANDERÄTT

BEFINTLIGT

- BULLERSKYDDSPLANK
- TRUMMA
- SIDORÄCKE
- ELLEDNING
- SLÄNTER

FÖRESLAGEN OMBYGGNAD

- LÄNGDMÄTNING 1/900
- BELÄGGNINGSKANT
- BELÄGGNINGSKANT UTANFÖR VÄGOMRÅDE
- VÄGMÅLNING
- GÅNG- OCH CYKELVÄG SAMT GÅNGVÄG
- BUSSHÅLLPLATS SAMT VÄGBREDDNING
- REFUG, SKILJEREMSA
- PASSAGE OSKYDDADE TRAFIKANTER
- SIDORÄCKE
- GÅNG- OCH CYKELRÄCKE
- BULLERSKYDDSPLANK
- STÖDMUR
- TRUMMA
- DAGVATTENLEDNING MED BRUNNAR
- DRÄNERINGSLEDNING
- SLÄNTER OCH DIKESBOTTEN

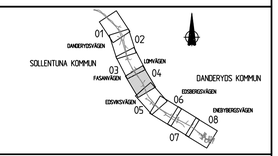

TYP AV PLAN

VÄGPLAN

GRANSKNINGSSTATUS / SYFTE

HANDLINGSTYP

SAMRÅDSHANDLING

DATUM	LEVERANS / ÄNDRINGS-PM
2026-05-29	

OBJEKT

VÄG 262 DANDERYD - RÖSJÖN GÅNG- OCH CYKELVÄG

DELOMRÅDE / BANDEL

3 TPL DANDERYDS K:A VIGGBYHOLM

ANLÄGGNINGSDEL

05 V262 OCH ANSLUT VÄGAR V OM 81 DELOMR 3

OBJEKTNUMMER / KM	KONSTRUKTIONSNUMMER
182568	

BESTÄLLARE	LEVERANTÖR
TRAFIKVERKET	Norconsult

SKAPAD AV	UPPDRAGSNUMMER
LK / NS	1095668
GODKÄND AV	AVDELNING
CATHARINA ROSENKVIST	VÄG & JVG

RITNINGSTYP

PLAN

TEKNIKOMRÅDE / INNEHÅLL

C TEKNIKÖVERGRIPANDE

BESKRIVNING

ILLUSTRATIONSPLAN
KM 1/500-2/090

SKALA	FORMAT	FÖRVALTNINGSNUMMER	
1:1000	A1		
RITNINGSNUMMER	BLAD	NÄSTA BLAD	BET
3 05 C 05 04	04	05	

Sökväg:N:\VIP\SA\1095668\5 Arbetsmaterial\V02 BIM\C Ritbild\3052505-04.dwg
Plottad: 2026-05-28, 11:03:40
Plottad av: Maja Eliasson

XREF ZD_MODELL\V2695101 2026-05-20 10:38
ZD_MODELL\V2695701 2026-05-20 10:37
MODELL\V2695702 2026-05-20 10:49
MODELL\V2695705 2026-05-20 10:49
MODELL\V2695704 2026-05-08 13:18
ZD_MODELL\W265501 2026-05-26 10:16
ZD_MODELL\V2695301 2026-05-26 10:16
ZD_MODELL\V2695101 2026-05-20 10:03
ZD_MODELL\V2695501
ZD_MODELL\V2695701
ZD_MODELL\V2695702
MODELL\V2695705
MODELL\V2695704
ZD_MODELL\W265501
ZD_MODELL\V2695301
ZD_MODELL\V2695101
ZD_MODELL\V2695501
2026-05-20 14:09
2026-05-20 13:47
2026-05-20 12:39
2026-05-20 10:38
2026-05-20 10:37
2026-05-20 10:49
2026-05-08 13:18
2026-05-26 10:16
2026-05-26 10:16
2026-05-20 10:03

IV182568_01, ankomst 2026-05-28, ver , jobb 5



KARTDEKLARATION

KARTUNDERLAG FRÅN TRAFIKVERKET DATERAD 2025-06-18, KOMPLETTERAD MED INMÄTNINGAR AV NORCONSULT UNDER ÅR 2025.

ANVISNINGAR

KOORDINATSYSTEM

SYSTEM I HÖJD RH 2000
SYSTEM I PLAN SWEREF 99TM00

TECKENFÖRKLARINGAR


- KOMMUNGRÄNS
- TRAKTGRÄNS
- FASTIGHETSGRÄNS
- GRÄNS FÖR NYTT VÄGOMRÅDE OCH INSKRÄNKT VÄGRÄTT
- GRÄNS FÖR BEFINTLIGT VÄGOMRÅDE
- TIDIGARE GRÄNS FÖR BEFINTLIGT VÄGOMRÅDE
- GRÄNS FÖR TILLFÄLLIG NYTTJANDERÄTT

BEFINTLIGT

- BULLERSKYDDSPLANK
- TRUMMA
- SIDORÄCKE
- ELLEDNING
- SLÄNTER

FÖRESLAGEN OMBYGGNAD

- LÄNGDMÄTNING 1/900
- BELÄGGNINGSKANT
- BELÄGGNINGSKANT UTANFÖR VÄGOMRÅDE
- VÄGMÄLNING
- GÅNG- OCH CYKELVÄG SAMT GÅNGVÄG
- BUSSHÅLLPLATS SAMT VÄGBREDDNING
- REFUG, SKILJEREMSA
- PASSAGE OSKYDDADE TRAFIKANTER
- SIDORÄCKE
- GÅNG- OCH CYKELRÄCKE
- BULLERSKYDDSPLANK
- STÖDMUR
- TRUMMA
- DAGVATTENLEDNING MED BRUNNAR
- DRÄNERINGSLEDNING
- SLÄNTER OCH DIKESBOTTEN

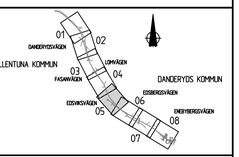

TYP AV PLAN
VÄGPLAN

GRANSKNINGSSTATUS / SYFTE

HANDLINGSTYP
SAMRÅDSHANDLING

DATUM	LEVERANS / ÄNDRINGS-PM
2026-05-29	

OBJEKT
VÄG 262 DANDERYD - RÖSJÖN
GÅNG- OCH CYKELVÄG

DELOMRÅDE / BANDEL
3 TPL DANDERYDS K:A VIGGBYHOLM

ANLÄGGNINGSDEL
05 V262 OCH ANSLUT VÄGAR V OM 81 DELOMR 3

OBJEKTNUMMER / KM	KONSTRUKTIONSNUMMER
182568	

BESTÄLLARE	LEVERANTÖR
TRAFIKVERKET	Norconsult

SKAPAD AV	UPPDRAGSNUMMER
LK / NS	1095668
GODKÄND AV	AVDELNING
CATHARINA ROSENKVIST	VÄG & JVG

RITNINGSTYP
PLAN

TEKNIKOMRÅDE / INNEHÅLL
C TEKNIKÖVERGRIPANDE

BESKRIVNING
ILLUSTRATIONSPLAN
KM 2/090-2/600

SKALA	FORMAT	FÖRVALTNINGSNUMMER		
1:1000	A1			
RITNINGSNUMMER		BLAD	NÄSTA BLAD	BET
3 05 C 05 05		05	06	


Sökväg:N:\KPV\SA\109566\5 Arbetsmaterial\02 BHF\C Ritad\XSSC05505.dwg
Plottad: 2026-05-28 11:03:41
Plottad av: Maja Eliasson

IV182568_01, ankomst 2026-05-28, ver , jobb 5

XREF
20_MODELL\1305701
20_MODELL\1305702
MODELL\3095902
MODELL\3095904
MODELL\3095905
20_MODELL\1305501
20_MODELL\1305701
20_MODELL\1305702
MODELL\3095902
MODELL\3095904
MODELL\3095905
20_MODELL\1305501

2026-05-20 14:09
2026-05-20 13:14
2026-05-20 12:39

2026-05-20 10:38
2026-05-20 13:17
2026-05-20 14:09
2026-05-19 13:38
2026-05-20 10:47
2026-05-20 10:16
2026-05-20 10:03

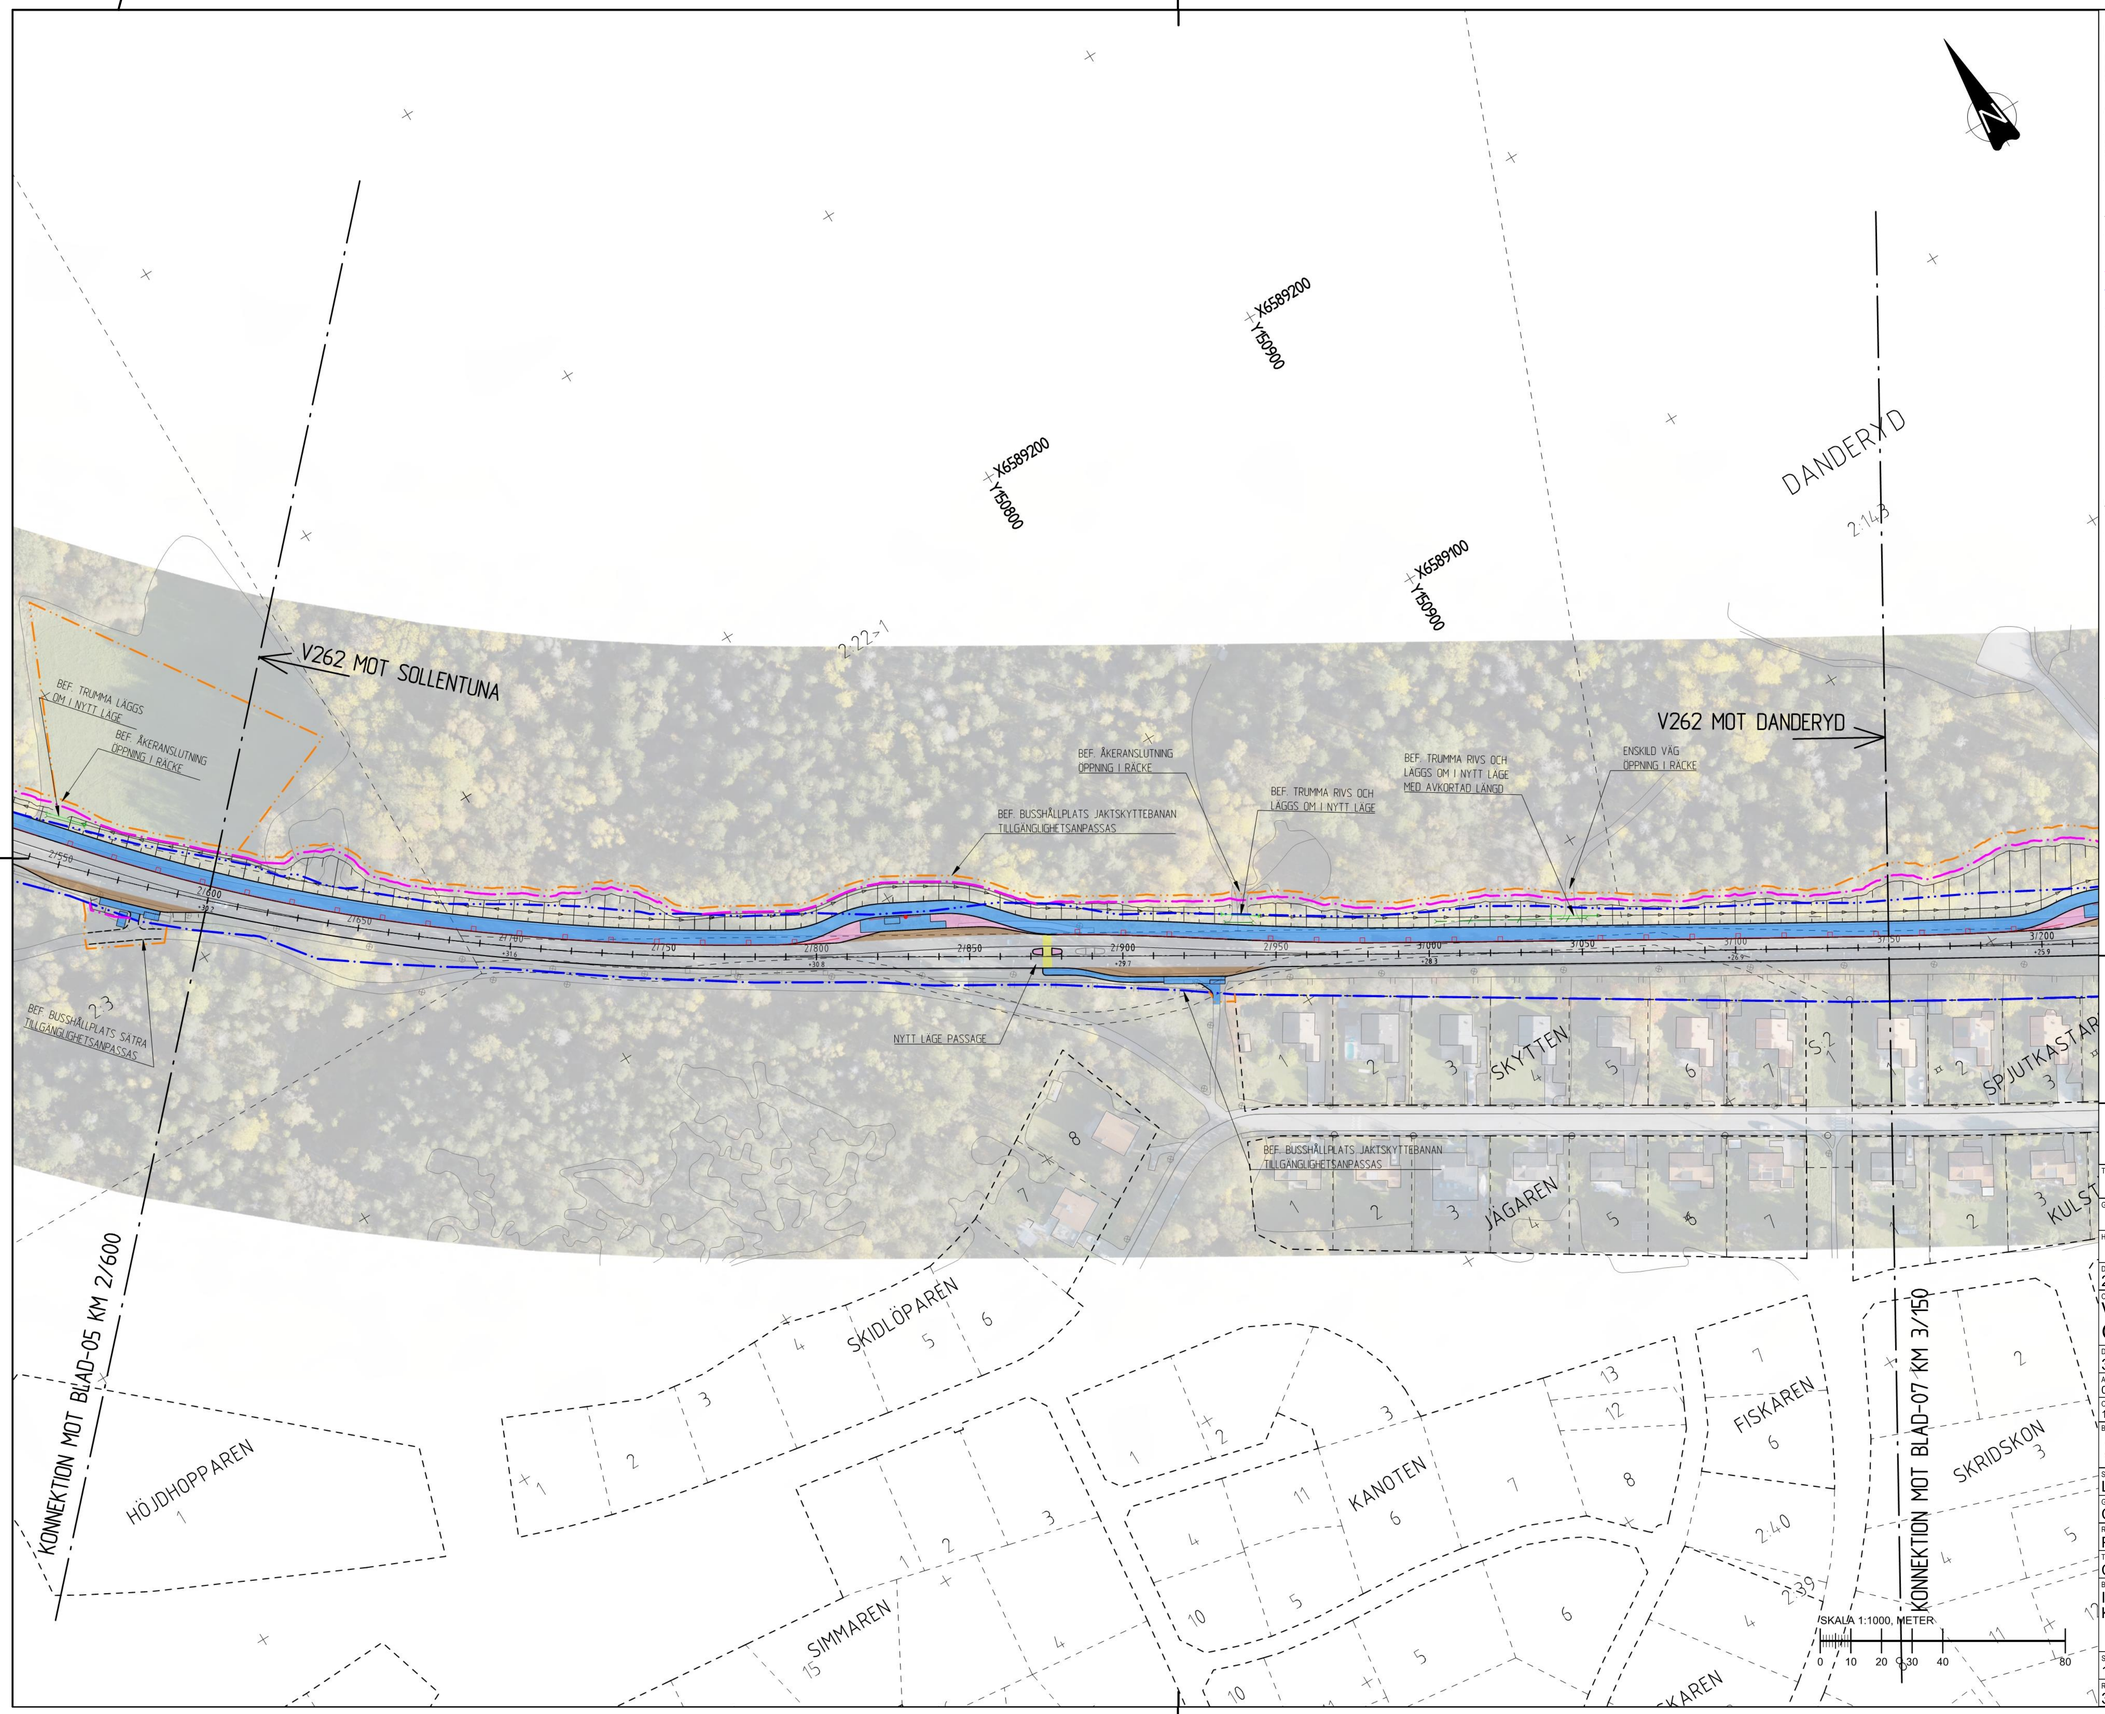

KARTDEKLARATION

KARTUNDERLAG FRÅN TRAFIKVERKET DATERAD 2025-06-18.
KOMPLETTERAD MED INMÄTNINGAR AV NORCONSULT UNDER ÅR 2025.

ANVISNINGAR

KOORDINATSYSTEM

SYSTEM I HÖJD	RH 2000
SYSTEM I PLAN	SWEREF 99TM

TECKENFÖRKLARINGAR


- KOMMUNGRÄNS
- TRAKTGRÄNS
- FASTIGHETSGRÄNS
- GRÄNS FÖR NYTT VÄGOMRÅDE OCH INSKRÄNKT VÄGRÄTT
- GRÄNS FÖR BEFINTLIGT VÄGOMRÅDE
- TIDIGARE GRÄNS FÖR BEFINTLIGT VÄGOMRÅDE
- GRÄNS FÖR TILLFÄLLIG NYTTJANDERÄTT

BEFINTLIGT

- BULLERSKYDDSPLANK
- TRUMMA
- SIDORÄCKE
- ELLEDNING
- SLÄNTER

FÖRESLAGEN OMBYGGNAD

- LÄNGDMÄTNING 1/900
- BELÄGGNINGSKANT
- BELÄGGNINGSKANT UTANFÖR VÄGOMRÅDE
- VÄGMÄLNING
- GÅNG- OCH CYKELVÄG SAMT GÅNGVÄG
- BUSSHÅLLPLATS SAMT VÄGBREDDNING
- REFUG, SKILJEREMSA
- PASSAGE OSKYDDADE TRAFIKANTER
- SIDORÄCKE
- GÅNG- OCH CYKELRÄCKE
- BULLERSKYDDSPLANK
- STÖDMUR
- TRUMMA
- DAGVATTENLEDNING MED BRUNNAR
- DRÄNERINGSLEDNING
- SLÄNTER OCH DIKESBOTTEN

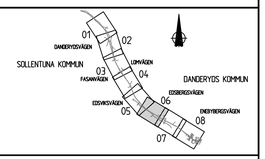

TYP AV PLAN
VÄGPLAN

GRANSKNINGSSTATUS / SYFTE

HANDLINGSTYP
SAMRÅDSHANDLING

DATUM	LEVERANS / ÄNDRINGS-PM
2026-05-29	

OBJEKT
VÄG 262 DANDERYD - RÖSJÖN
GÅNG- OCH CYKELVÄG

DELOMRÅDE / BANDEL
3 TPL DANDERYDS K:A VIGGBYHOLM

ANLÄGGNINGSDEL
05 V262 OCH ANSLUT VÄGAR V OM 81 DELOMR 3

OBJEKTNUMMER / KM	KONSTRUKTIONSNUMMER
182568	

BESTÄLLARE: TRAFIKVERKET
LEVERANTÖR: Norconsult

SKAPAD AV	UPPDRAGSNUMMER
LK / NS	1095668
GODKÄND AV	AVDELNING
CATHARINA ROSENKVIST	VÄG & JVG

RITNINGSTYP
PLAN

TEKNIKOMRÅDE / INNEHÅLL
C TEKNIKÖVERGRIPANDE


BESKRIVNING
ILLUSTRATIONSPLAN
KM 2/600-3/150

SKALA	FORMAT	FÖRVALTNINGSNUMMER
1:1000	A1	

RITNINGSNUMMER	BLAD	NÄSTA BLAD	BET
3 05 C 05 06	06	07	

Sweref 99 TM, RH 2000, Höjdsystem: Ankarsterna 402 (BMYC), Meter, 3952090.dwg
Plottad: 2026-05-29, 11:03:27
Plottad av: Maja Eliasson

XREF: 2D_MODELL.Y3959101 2026-05-20 14:09
2D_MODELL.Y3959102 2026-05-20 13:41
2D_MODELL.Y3959103 2026-05-20 12:39
2D_MODELL.W3959101
2D_MODELL.Y3959105 2026-05-20 10:28
2D_MODELL.Y3959106 2026-05-20 14:57
2D_MODELL.Y3959107 2026-05-20 14:09
2D_MODELL.Y3959108 2026-05-20 13:18
2D_MODELL.Y3959109 2026-05-20 12:35
2D_MODELL.Y3959110 2026-05-20 10:16
2D_MODELL.Y3959111 2026-05-20 10:03
2D_MODELL.Y3959301
2D_MODELL.Y3959701
2D_MODELL.Y3959702
2D_MODELL.Y3959703
2D_MODELL.Y3959704
2D_MODELL.Y3959705
2D_MODELL.Y3959101
2D_MODELL.Y3959102
2D_MODELL.Y3959103

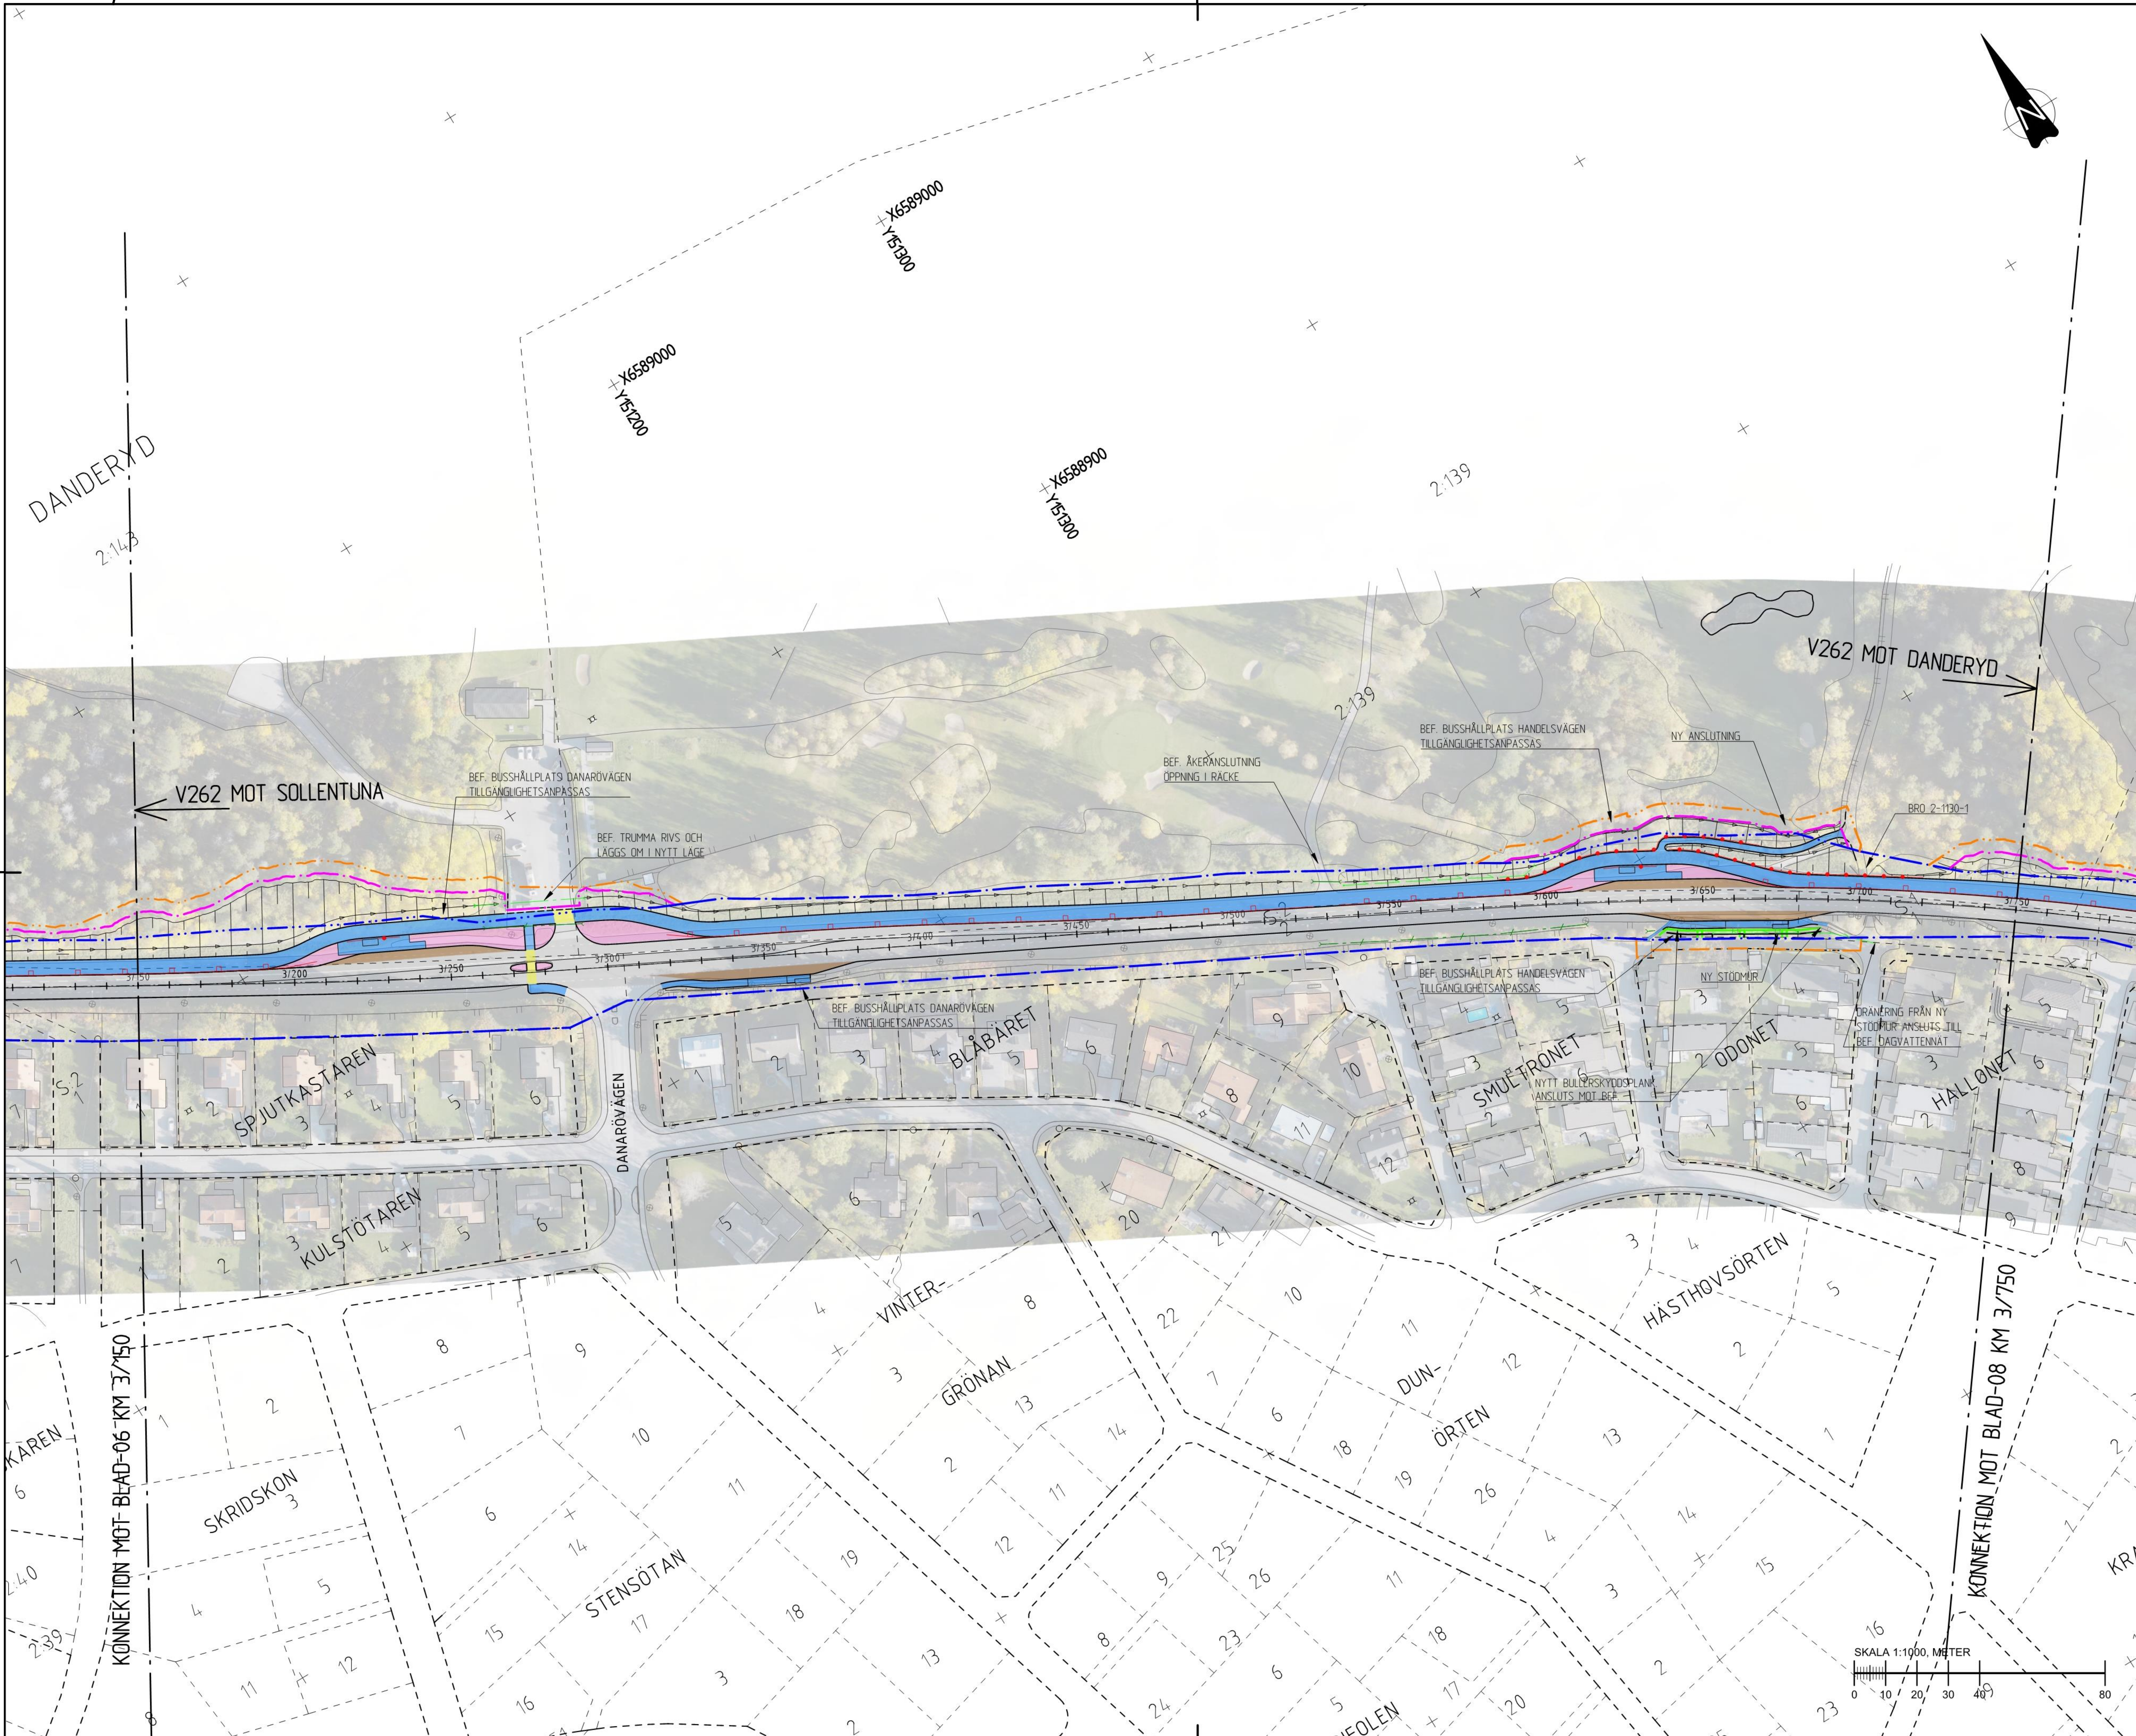

KARTDEKLARATION

KARTUNDERLAG FRÅN TRAFIKVERKET DATERAD 2025-06-18, KOMPLETTERAD MED INMÄTNINGAR AV NORCONSULT UNDER ÅR 2025.

ANVISNINGAR

KOORDINATSYSTEM

SYSTEM I HÖJD: RH 2000
SYSTEM I PLAN: SWEREF 991800

TECKENFÖRKLARINGAR


- KOMMUNGRÄNS
- TRAKTGRÄNS
- FASTIGHETSGRÄNS
- GRÄNS FÖR NYTT VÄGOMRÅDE OCH INSKRÄNKT VÄGRÄTT
- GRÄNS FÖR BEFINTLIGT VÄGOMRÅDE
- TIDIGARE GRÄNS FÖR BEFINTLIGT VÄGOMRÅDE
- GRÄNS FÖR TILLFÄLLIG NYTTJANDERÄTT

BEFINTLIGT

- BULLERSKYDDSPLANK
- TRUMMA
- SIDORÄCKE
- ELLEDNING
- SLÄNTER

FÖRESLAGEN OMBYGGNAD

- LÄNGDMÄTNING (1/900)
- BELÄGGNINGSKANT
- BELÄGGNINGSKANT UTANFÖR VÄGOMRÅDE
- VÄGMÅLNING
- GÅNG- OCH CYKELVÄG SAMT GÅNGVÄG
- BUSSHÅLLPLATS SAMT VÄGBREDDNING
- REFUG, SKILJEREMSA
- PASSAGE OSKYDDADE TRAFIKANTER
- SIDORÄCKE
- GÅNG- OCH CYKELRÄCKE
- BULLERSKYDDSPLANK
- STÖDMUR
- TRUMMA
- DAGVATTENLEDNING MED BRUNNAR
- DRÄNERINGSLEDNING
- SLÄNTER OCH DIKESBOTTEN

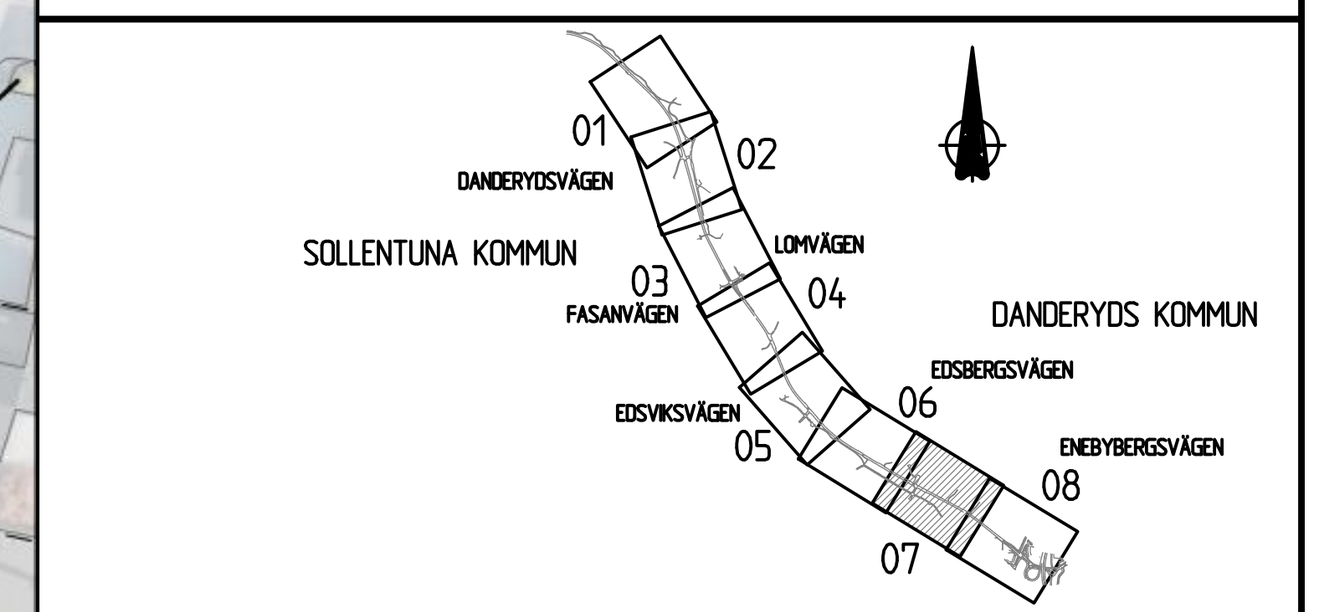

TYP AV PLAN	VÄGPLAN
GRANSKNINGSSTATUS / SYFTE	
HANDLINGSTYP	SAMRÅDSHANDLING
DATUM	2026-05-29
LEVERANS / ÄNDRINGS-PM	
OBJEKT	VÄG 262 DANDERYD - RÖSJÖN GÅNG- OCH CYKELVÄG
DELOMRÅDE / BANDEL	3 TPL DANDERYDS K:A VIGGBYHOLM
ANLÄGGNINGSDEL	05 V262 OCH ANSLUT VÄGAR V OM 81 DELOMR 3
OBJEKTNUMMER / KM	182568
KONSTRUKTIONSNUMMER	
BESTÄLLARE	TRAFIKVERKET
LEVERANTÖR	Norconsult
SKAPAD AV	LK / NS
UPPDRAGSNUMMER	1095668
GODKÄND AV	CATHARINA ROSENKVIST
AVDELNING	VÄG & JVG
RITNINGSTYP	PLAN
TEKNIKOMRÅDE / INNEHÅLL	C TEKNIKÖVERGRIPANDE
BESKRIVNING	ILLUSTRATIONSPLAN KM 3/150-3/750
SKALA	1:1000
FORMAT	A1
FÖRVALTNINGSNUMMER	
RITNINGSNUMMER	3 05 C 05 07
BLAD	07
NÄSTA BLAD	08
BET	

Sökväg: N:\109\56\1095668\5 Arbetsmaterial\02 BIM\C\Ritdef\305C0507.dwg
Plottad: 2026-05-28 11:03:36
Plottad av: Maja Eliasson

XREF: 2D_MODELL\T3050501 2026-05-20 10:38
2D_MODELL\Z1009731 2026-05-13 12:57
MODELL\C3059502 2026-05-20 14:09
MODELL\C3059501 2026-05-20 12:43
MODELL\C3059504 2026-05-08 13:38
MODELL\C3059503 2026-05-19 09:56
2D_MODELL\T3059301 2026-05-20 14:15
2D_MODELL\T3054101 2026-05-26 10:16
2D_MODELL\T3050201 2026-05-20 15:18
2D_MODELL\T3050101 2026-05-20 12:03
2D_MODELL\X3059701 2026-05-20 14:09
2D_MODELL\T3050202 2026-05-20 14:04
MODELL\C3059505 2026-05-20 13:41
2D_MODELL\W3055101 2026-05-20 12:39

IV182568_01, ankomst 2026-05-28, ver , jobb 5



KARTDEKLARATION

KARTUNDERLAG FRÅN TRAFIKVERKET DATERAD 2025-06-18, KOMPLETTERAD MED INMÄTNINGAR AV NORCONSULT UNDER ÅR 2025.

ANVISNINGAR

KOORDINATSYSTEM

SYSTEM I HÖJD RH 2000
SYSTEM I PLAN SWEREF 99 1800

TECKENFÖRKLARINGAR


- KOMMUNGRÄNS
- TRAKTGRÄNS
- FASTIGHETSGRÄNS
- GRÄNS FÖR NYTT VÄGOMRÅDE OCH INSKRÄNKT VÄGRÄTT
- GRÄNS FÖR BEFINTLIGT VÄGOMRÅDE
- TIDIGARE GRÄNS FÖR BEFINTLIGT VÄGOMRÅDE
- GRÄNS FÖR TILLFÄLLIG NYTTJANDERÄTT

BEFINTLIGT

- BULLERSKYDDSPLANK
- TRUMMA
- SIDORÄCKE
- ELLEDNING
- SLÄNTER

FÖRESLAGEN OMBYGGNAD

- LÄNGDMÄTNING 1/900
- BELÄGGNINGSKANT
- BELÄGGNINGSKANT UTANFÖR VÄGOMRÅDE
- VÄGMÅLNING
- GÅNG- OCH CYKELVÄG SAMT GÅNGVÄG
- BUSSHÅLLPLATS SAMT VÄGBREDDNING
- REFUG, SKILJEREMSA
- PASSAGE OSKYDDADE TRAFIKANTER
- SIDORÄCKE
- GÅNG- OCH CYKELRÄCKE
- BULLERSKYDDSPLANK
- STÖDMUR
- TRUMMA
- DAGVATTENLEDNING MED BRUNNAR
- DRÄNERINGSLEDNING
- SLÄNTER OCH DIKESBOTTEN

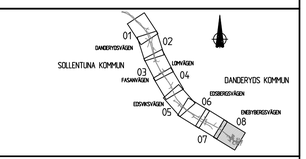

TYP AV PLAN
VÄGPLAN

GRANSKNINGSSTATUS / SYFTE

HANDLINGSTYP
SAMRÅDSHANDLING

DATUM 2026-05-29
LEVERANS / ÄNDRINGS-PM

OBJEKT
VÄG 262 DANDERYD - RÖSJÖN
GÅNG- OCH CYKELVÄG

DELOMRÅDE / BANDEL
3 TPL DANDERYDS K:A VIGGBYHOLM

ANLÄGGNINGSDEL
05 V262 OCH ANSLUT VÄGAR V OM 81 DELOMR 3

OBJEKTNUMMER / KM
182568

KONSTRUKTIONSNUMMER

BESTÄLLARE
TRAFIKVERKET

LEVERANTÖR
Norconsult

SKAPAD AV
LK / NS

UPPDRAGSNUMMER
1095668

GODKÄND AV
CATHARINA ROSENKVIST

AVDELNING
VÄG & JVG

RITNINGSTYP
PLAN

TEKNIKOMRÅDE / INNEHÅLL
C TEKNIKÖVERGRIPANDE

BESKRIVNING
ILLUSTRATIONSPLAN
KM 3/750-4/200

SKALA	FORMAT	FÖRVALTNINGSNUMMER
1:1000	A1	

RITNINGSNUMMER	BLAD	NÄSTA BLAD	BET
3 05 C 05 08	08		

Sökväg:N:\VP\CA\1095668\5 Arbetsmaterial\02 BIM\C Ritfiler\3050508.dwg
Plottad: 2026-05-28 10:03:35
Plottad av: Maja Eliasson

XREF 20_MODELL\3250501 2026-05-29 14:09
20_MODELL\3250502 2026-05-29 14:14
MODELL\3250502 2026-05-28 13:41
20_MODELL\3250503 2026-05-20 10:39
20_MODELL\3250501
20_MODELL\3250501 2026-05-29 10:38
20_MODELL\3250502 2026-05-29 14:09
MODELL\3250502 2026-05-28 13:58
20_MODELL\3250503 2026-05-20 10:39
20_MODELL\3250501 2026-05-25 10:16
MODELL\3250501 2026-05-25 10:16
20_MODELL\3250701 2026-05-20 12:03
20_MODELL\3250501
MODELL\3250502
MODELL\3250503
MODELL\3250504
MODELL\3250501
MODELL\3250701
20_MODELL\3250701